

第四十六号議案

特別区道の路線廃止について

右の議案を提出する。

平成三十一年二月十九日

提出者

江戸川区長

多

田

正

見

特別区道の路線廃止について

特別区道の路線を次のように廃止する。

江戸川区中央三丁目一三七番一地先から江戸川区中央三丁目一七〇〇番地先に至る路線ほか一路線（別紙調書及び図面のとおり）

（説明）




都市計画法（昭和四十三年法律第百号）に基づく都市計画道路整備事業等に伴い、特別区道の路線を廃止する必要があるので、道路法（昭和二十七年法律第百八十号）第十条第三項の規定により、本案を提出いたします。

## 特別区道路の路線廃止調書

整理番号	路線名	形状寸法			所在			摘要
		延長(m)	幅員(m) 最小最大	面積(m <sup>2</sup> )	起	経過地	終	
1	203-9058号線	213.93	4.38 9.10	1,536.03	江戸川区 中央三丁目137番1地先	江戸川区 中央三丁目132番3地先	江戸川区 中央三丁目1700番地先	都市計画道路整備事業(土地交換)
2	303-0320号線	65.00	2.63 3.34	176.44	江戸川区 南小岩六丁目1802番3地先	江戸川区 南小岩六丁目1807番3地先	江戸川区 南小岩六丁目1805番3地先	南小岩六丁目地区第一種市街地再開発事業
	計	278.93		1,712.47				

# 特別区道の路線廃止図

中央三丁目

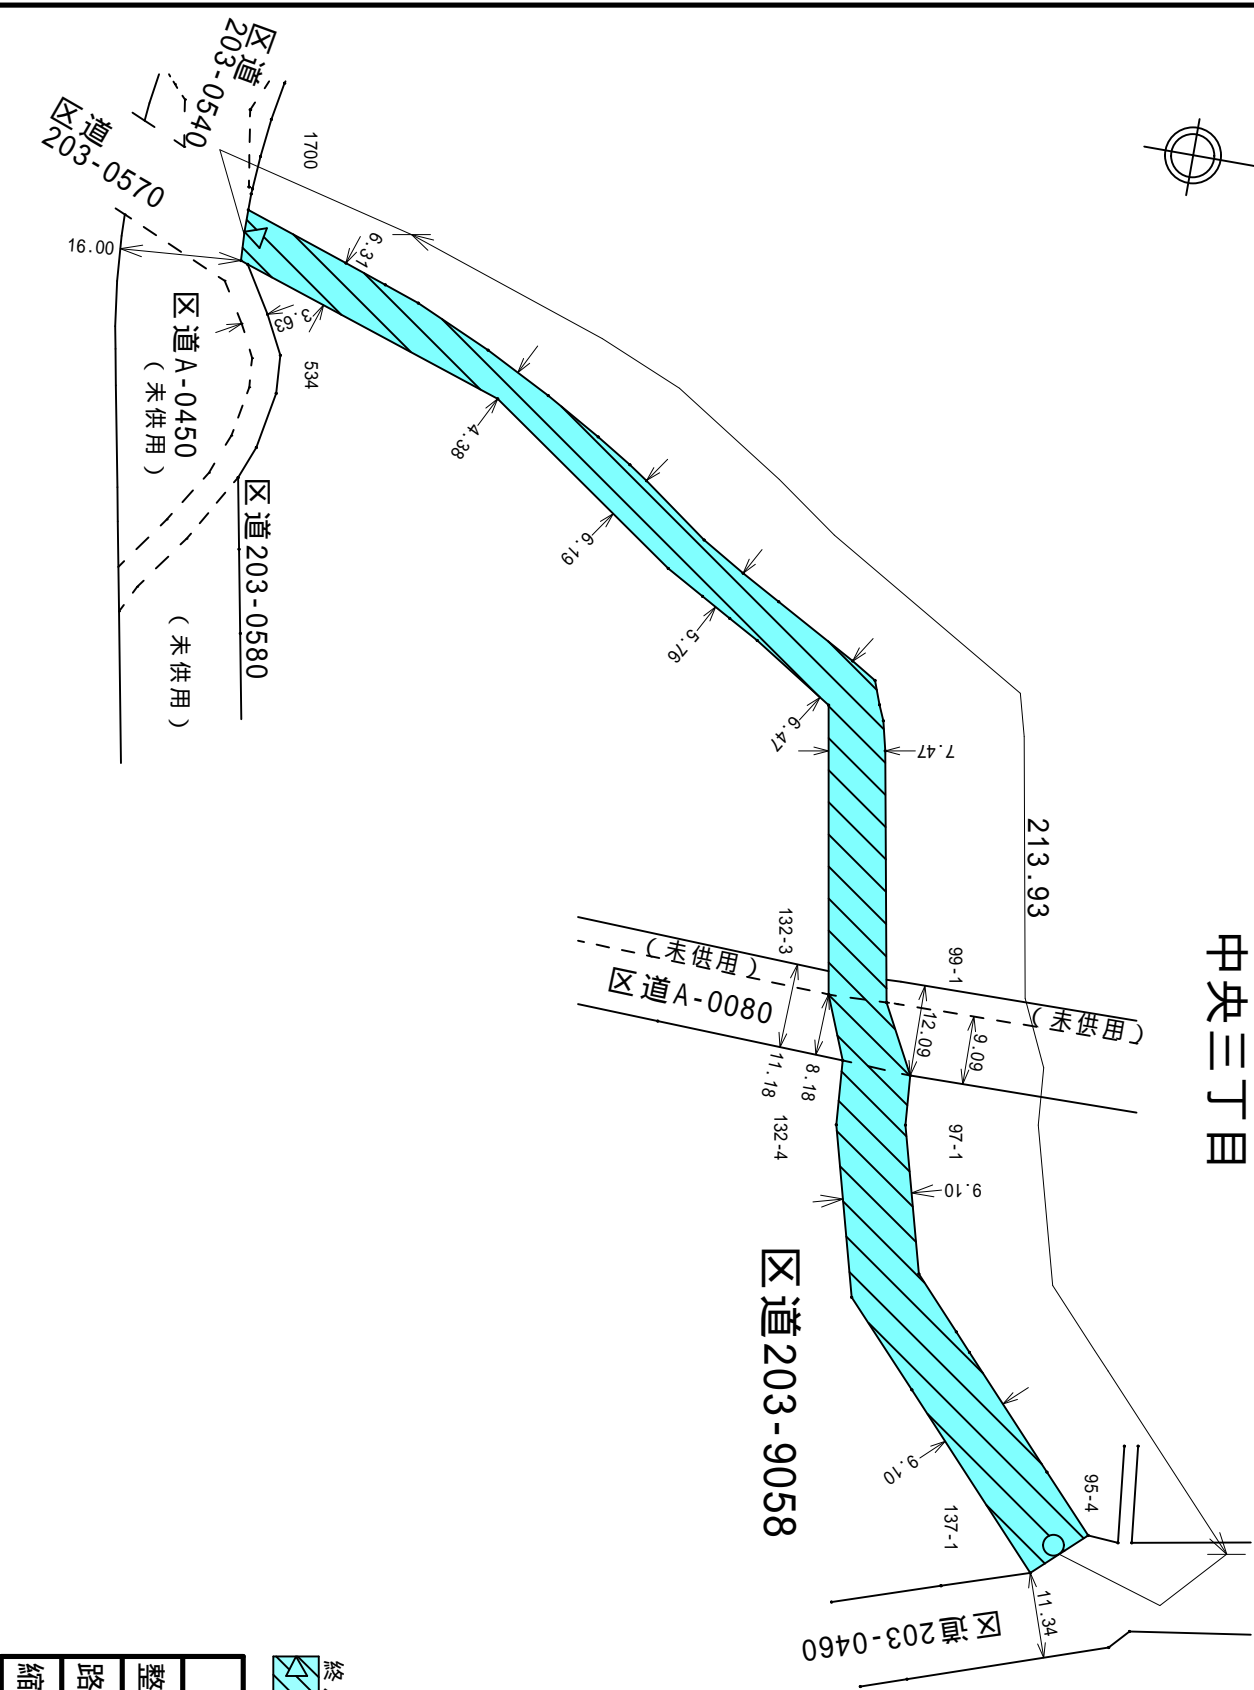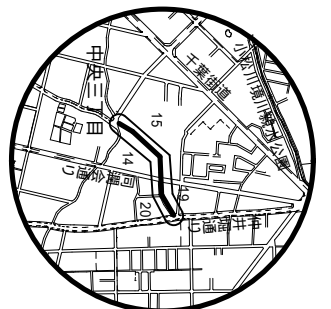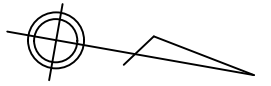



 終点  
 起点  
 廃止路線

凡例	
整理番号	
路線	区道203-9058
縮尺	1/1000



# 特別区道の路線廃止図

南小岩六丁目

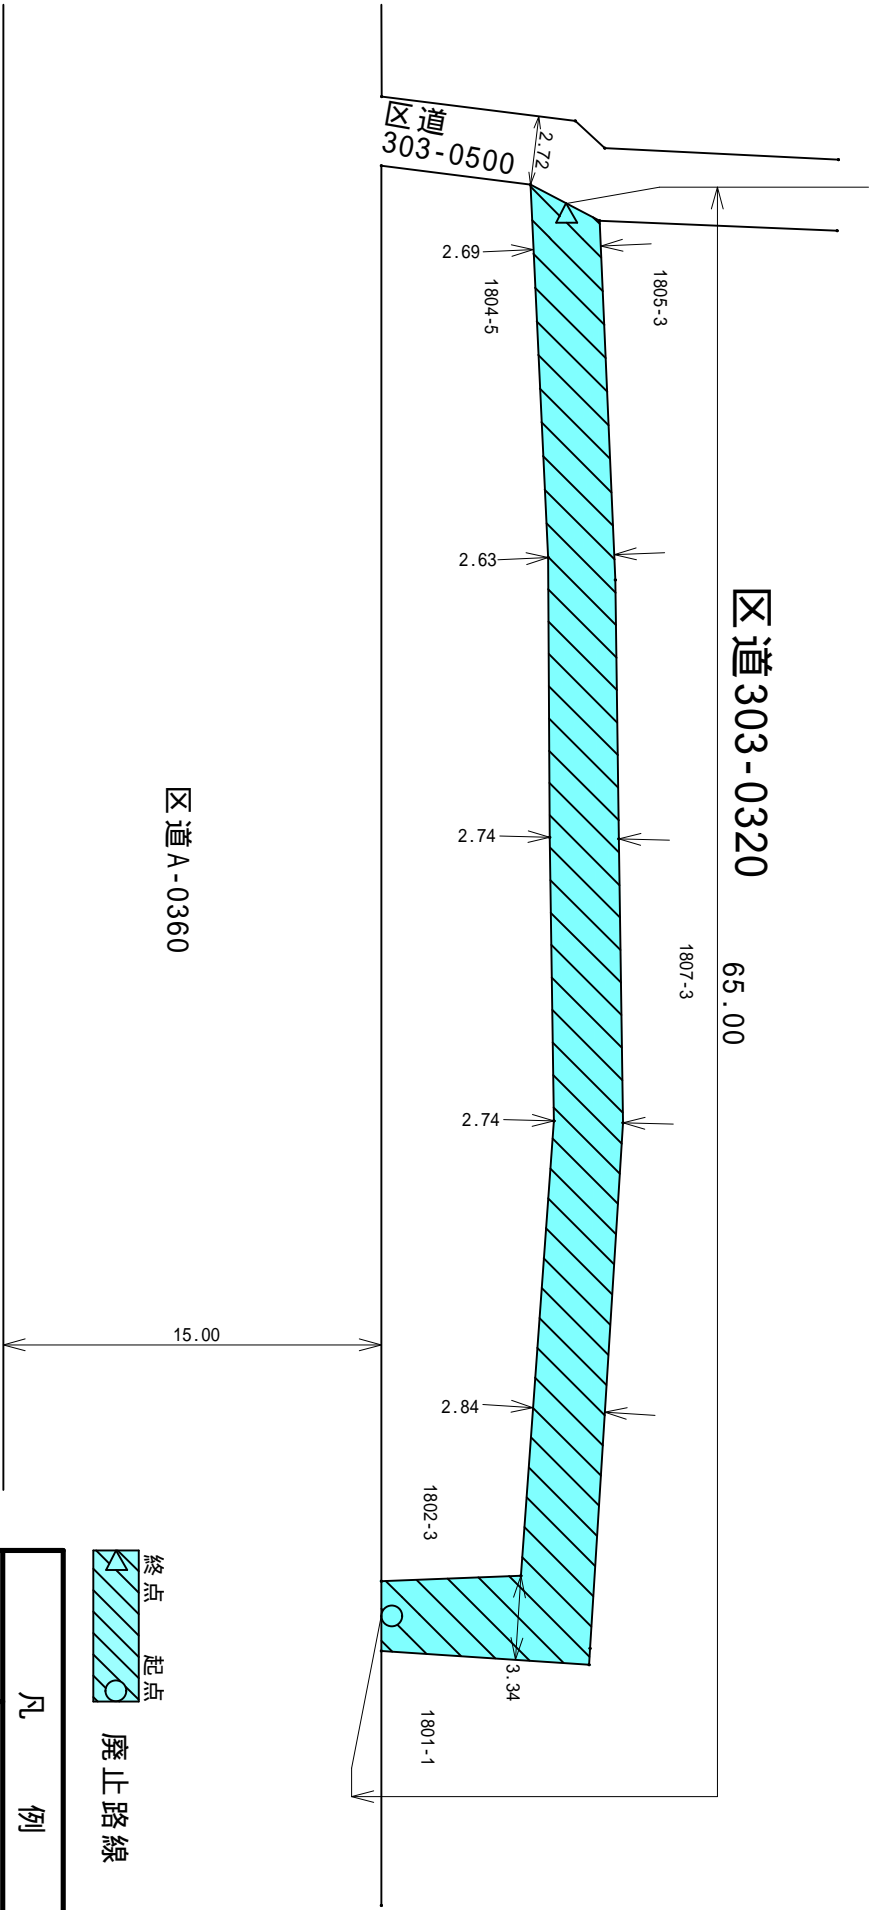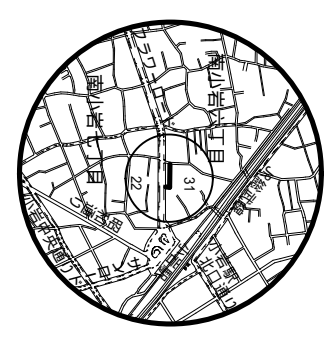

凡 例

整理番号	
路線	区道 303-0320
縮尺	1/300