

第二十五号議案

特別区道の路線認定について

右の議案を提出する。

平成二十七年二月十七日

提出者

江戸川区長

多

田

正

見

特別区道の路線認定について

特別区道の路線を次のように認定する。

江戸川区中央一丁目一五三四番一地先から江戸川区中央二丁目七六八番二地先
に至る路線ほか六路線（別紙調書及び図面のとおり）

（説明）




都市計画による道路整備等に伴い、特別区道の路線を認定する必要があるので、
道路法（昭和二十七年法律第百八十号）第八条第二項の規定により、本案を提出
いたします。

特別区道路の路線認定調書

整理番号	路線名	形状寸法			所在			摘要
		延長 (m)	幅員 (m)	面積 (m ²)	起	経過	終	
1	A-0094号線	537.75	16.00 16.21	8,306.63	江戸川区 中央一丁目1534番1地先	江戸川区 中央一丁目1498番1地先	江戸川区 中央二丁目768番2地先	都市計画道路 補助第286号線
2	201-0011号線	128.36	15.80 15.80	2,026.70	江戸川区 上一色三丁目337番地先	江戸川区 上一色中橋	江戸川区 西小岩一丁目450番地先	上一色中橋架替
3	203-0771号線	74.28	5.00 5.00	379.96	江戸川区 中央二丁目729番2地先	江戸川区 中央二丁目722番16地先	江戸川区 中央二丁目722番1地先	開発行為 寄付
4	206-0041号線	59.34	4.50 4.50	281.14	江戸川区 松江四丁目543番6地先	江戸川区 松江四丁目544番13地先	江戸川区 松江四丁目545番3地先	開発行為 寄付
5	306-0051号線	74.46	5.00 5.00	383.60	江戸川区 鹿骨五丁目286番4地先	江戸川区 鹿骨五丁目287番1地先	江戸川区 鹿骨五丁目285番9地先	区住宅等整備 寄付
6	307-0882号線	117.61	2.02 4.21	490.58	江戸川区 篠崎八丁目2687番地先	江戸川区 篠崎八丁目2677番1地先	江戸川区 篠崎八丁目2651番2地先	篠崎駅西部土地 区画整理
7	310-0541号線	51.57	4.50 4.50	240.19	江戸川区 江戸川二丁目29番89地先	江戸川区 江戸川二丁目29番86地先	江戸川区 江戸川二丁目29番104地先	開発行為 寄付
計		1,043.37		12,108.80				

特別区道の路線認定図

中央一丁目

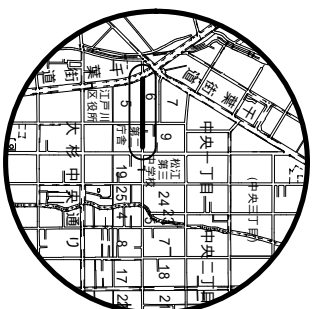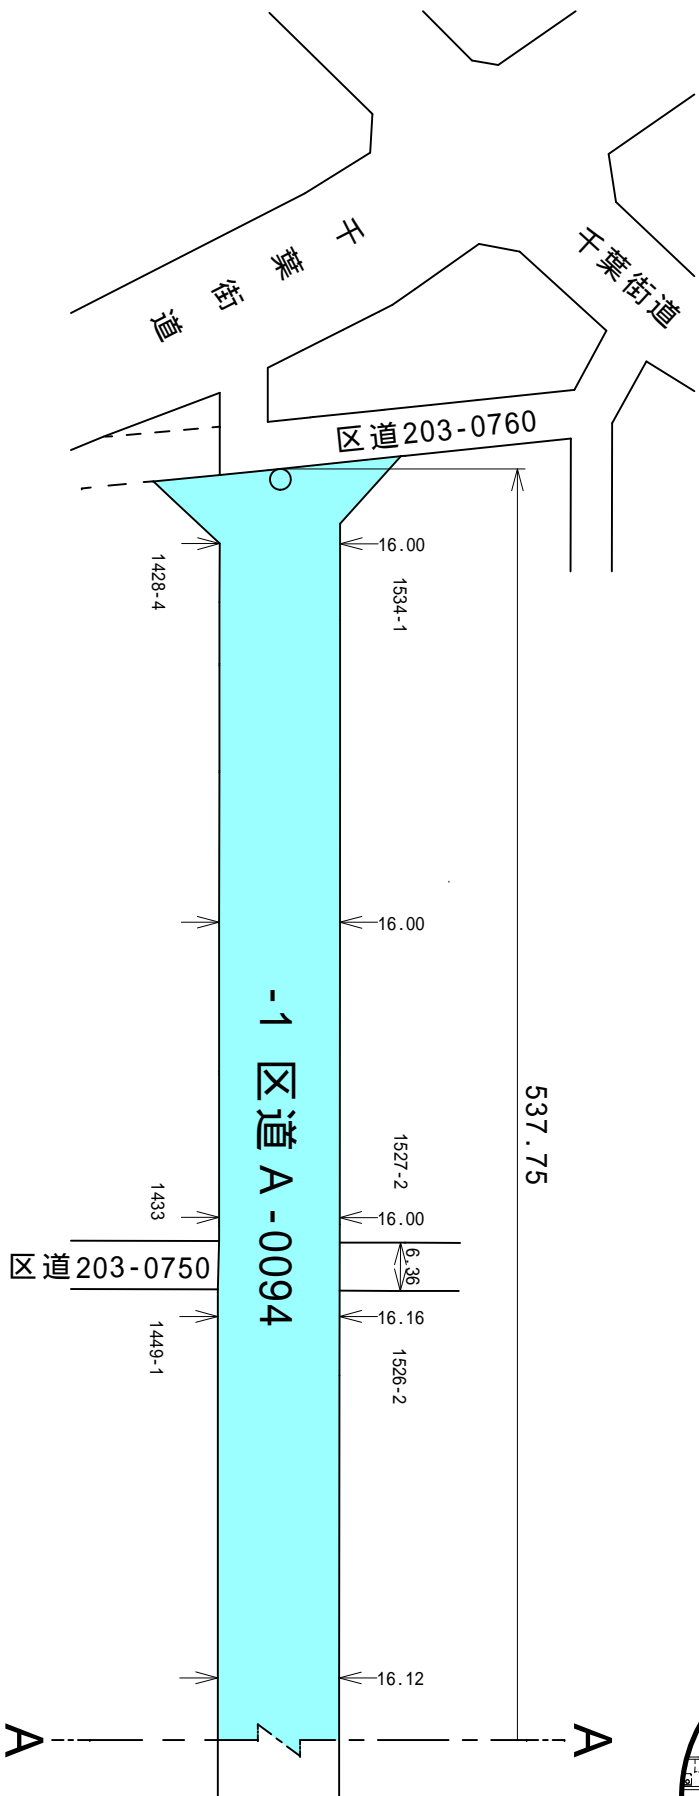
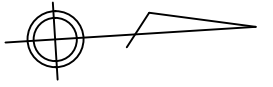


○ 起点
 認定路線


凡例	
整理番号	-1
路線	区道 A - 0094
縮尺	1/1000

特別区道の路線認定図

中央一丁目

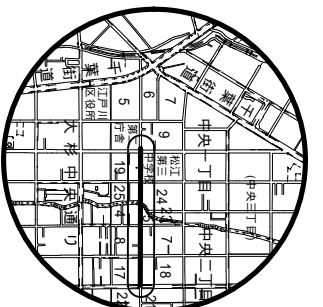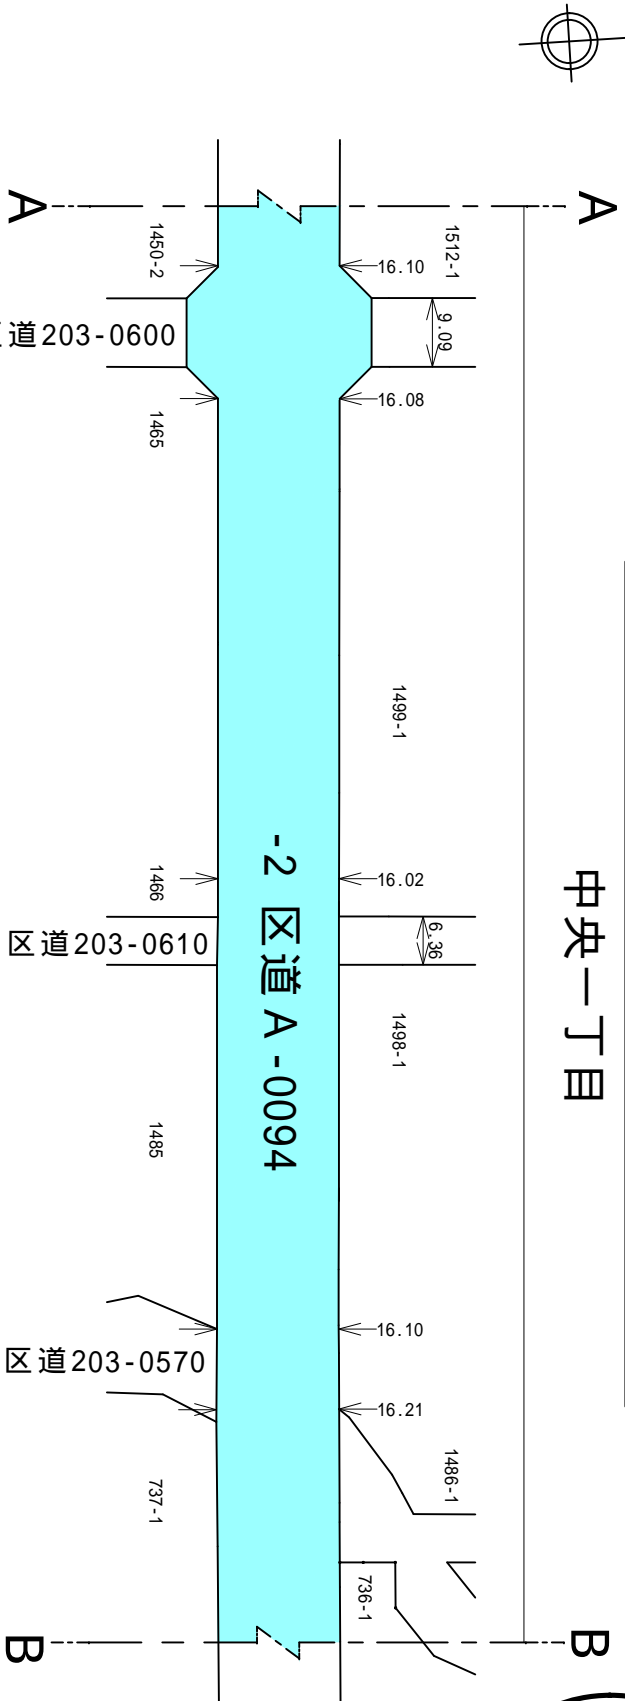




中央二丁目

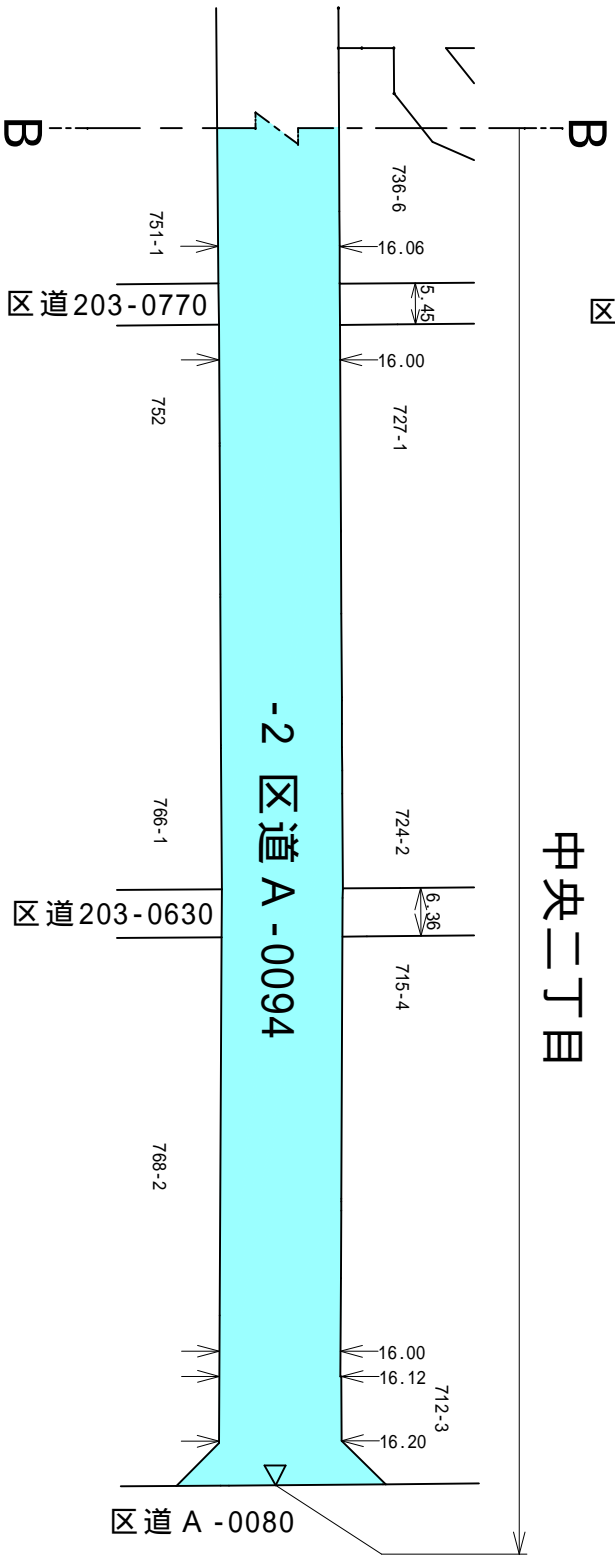

△ 終点
 認定路線

凡例	
整理番号	-2
路線	区道 A-0094
縮尺	1/1000

特別区道の路線認定図

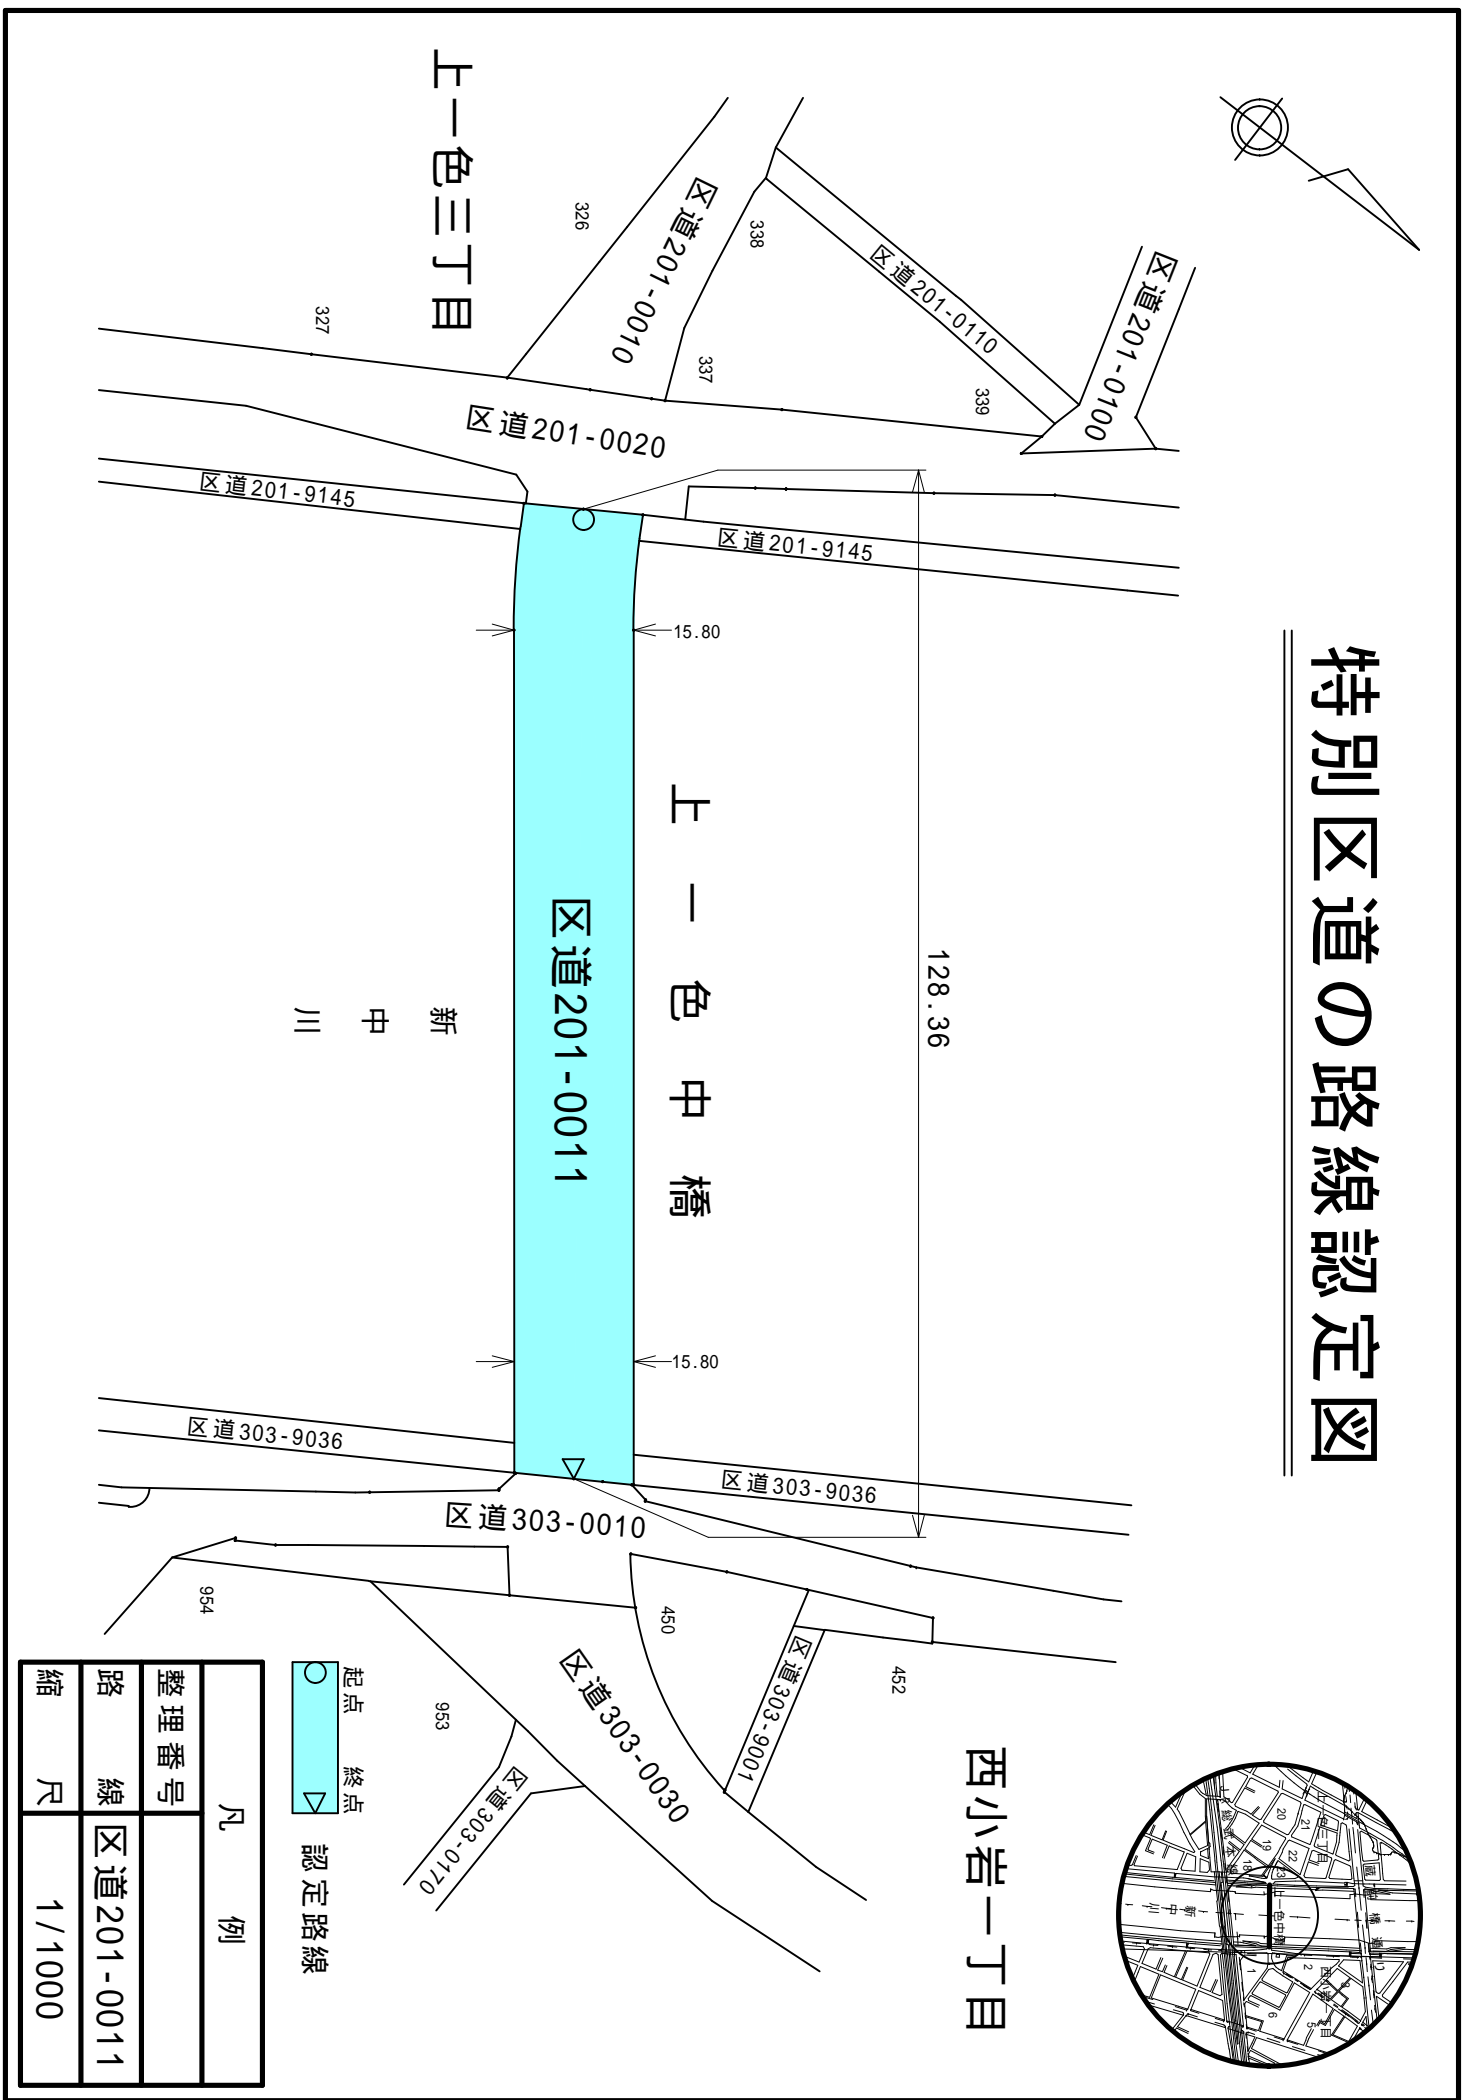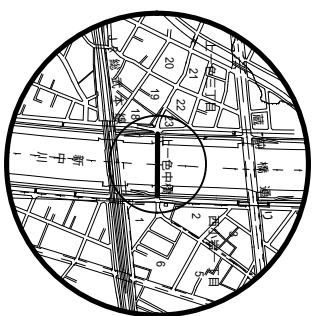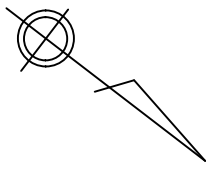

新 中 川




西小岩一丁目

○ 起点
 ▼ 終点
 認定路線

凡 例	
整理番号	
路線	区道201-0011
縮 尺	1/1000

特別区道の路線認定図


中央二丁目

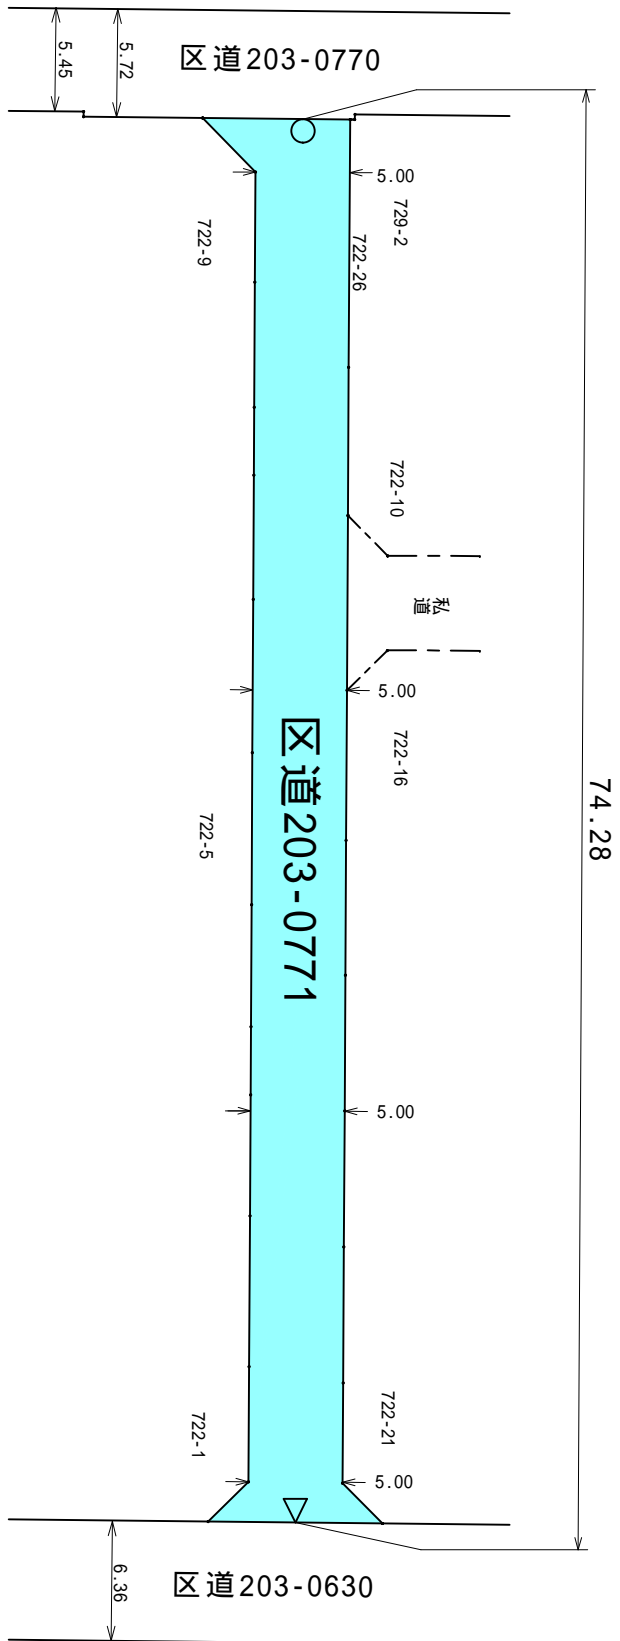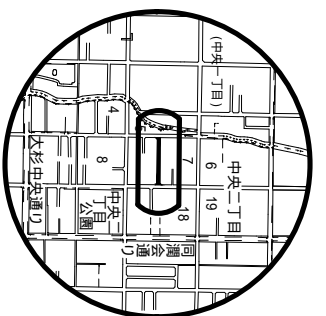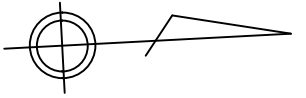

○ 起点
▽ 終点
認定路線

凡 例



整理番号	
路線	区道203-0771
縮尺	1/400

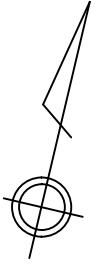

特別区道の路線認定図

鹿骨五丁目

74.46

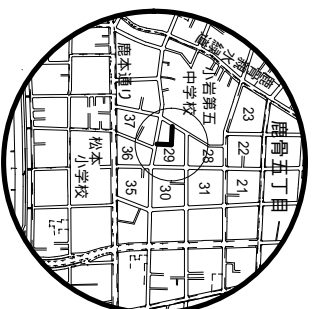
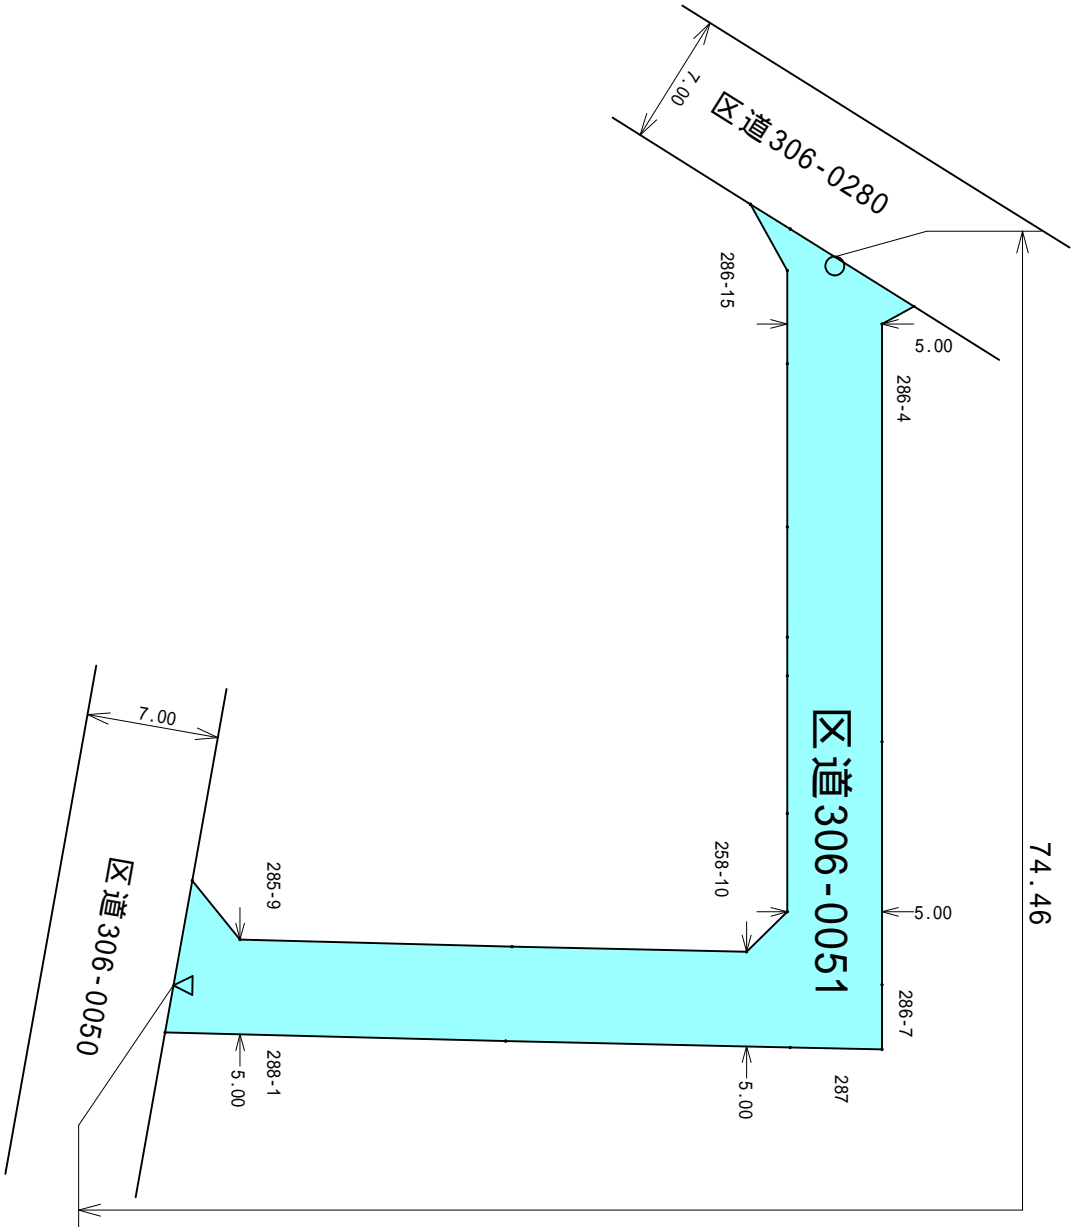


-  起点
-  終点
-  認定路線

凡	例
整理番号	
路線	区道306-0051
縮尺	1/400

特別区道の路線認定図

篠崎八丁目

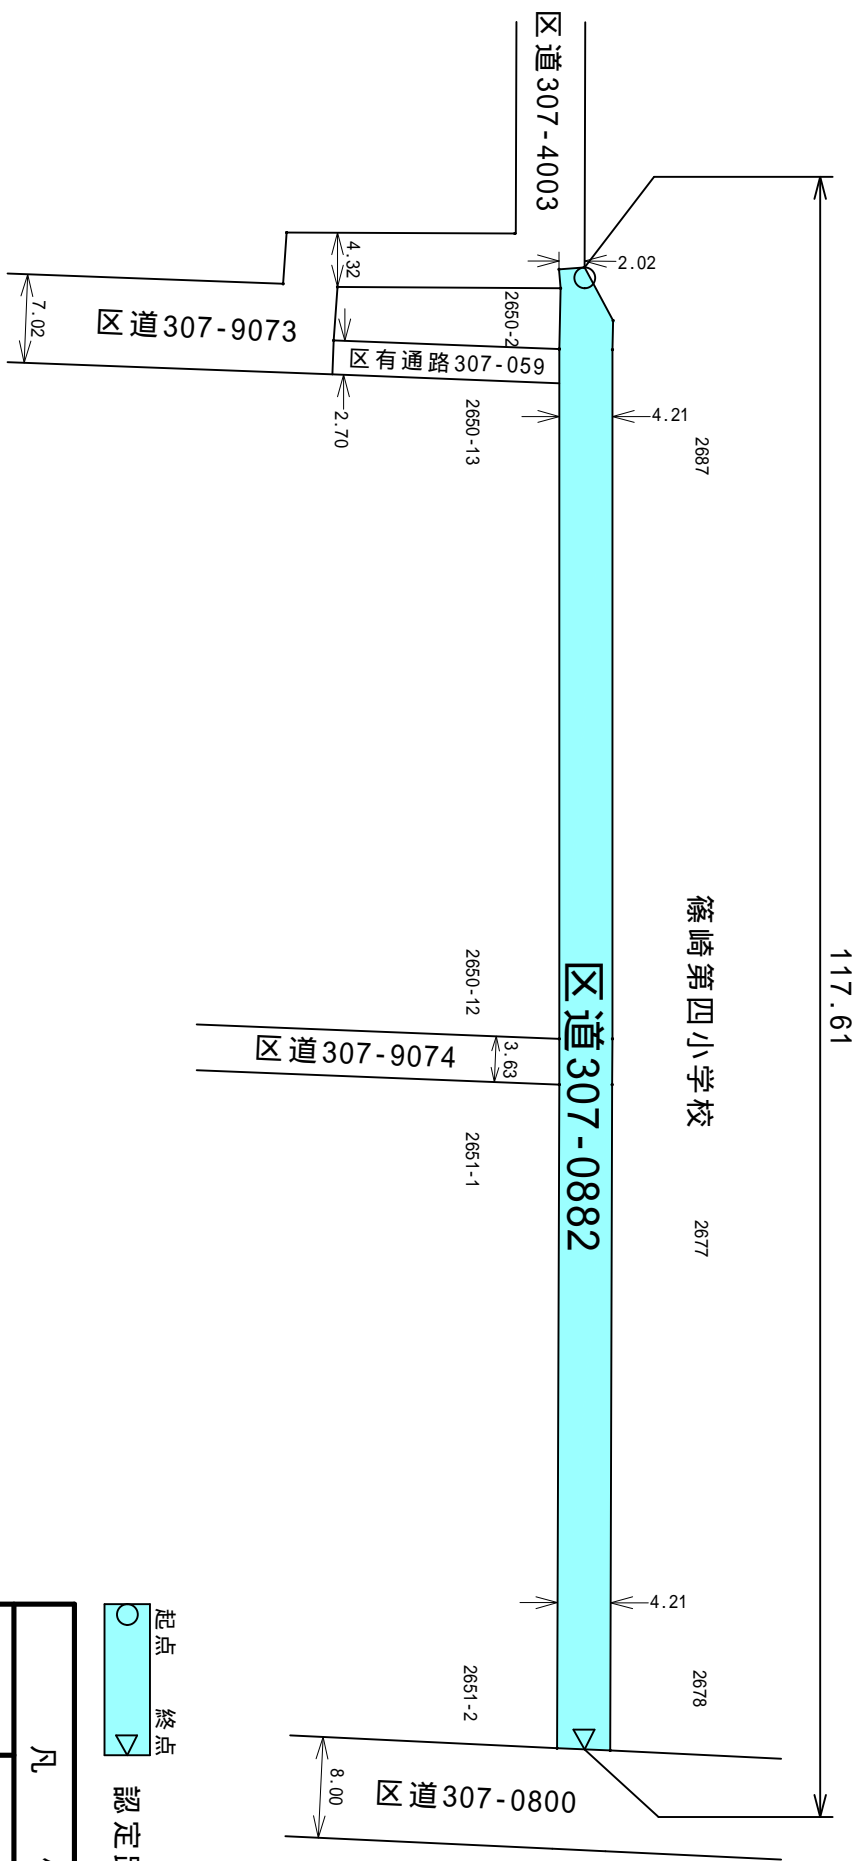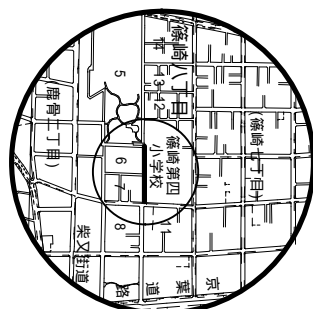

○ 起点
 ▼ 終点
 認定路線




凡 例

整理番号	
路線	区道307-0882
縮尺	1/600

特別区道の路線認定図

江戸川二丁目

51.57

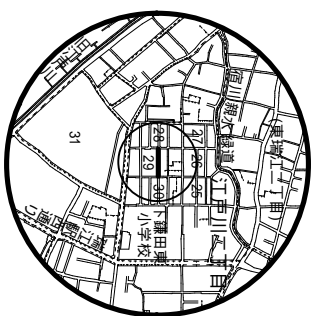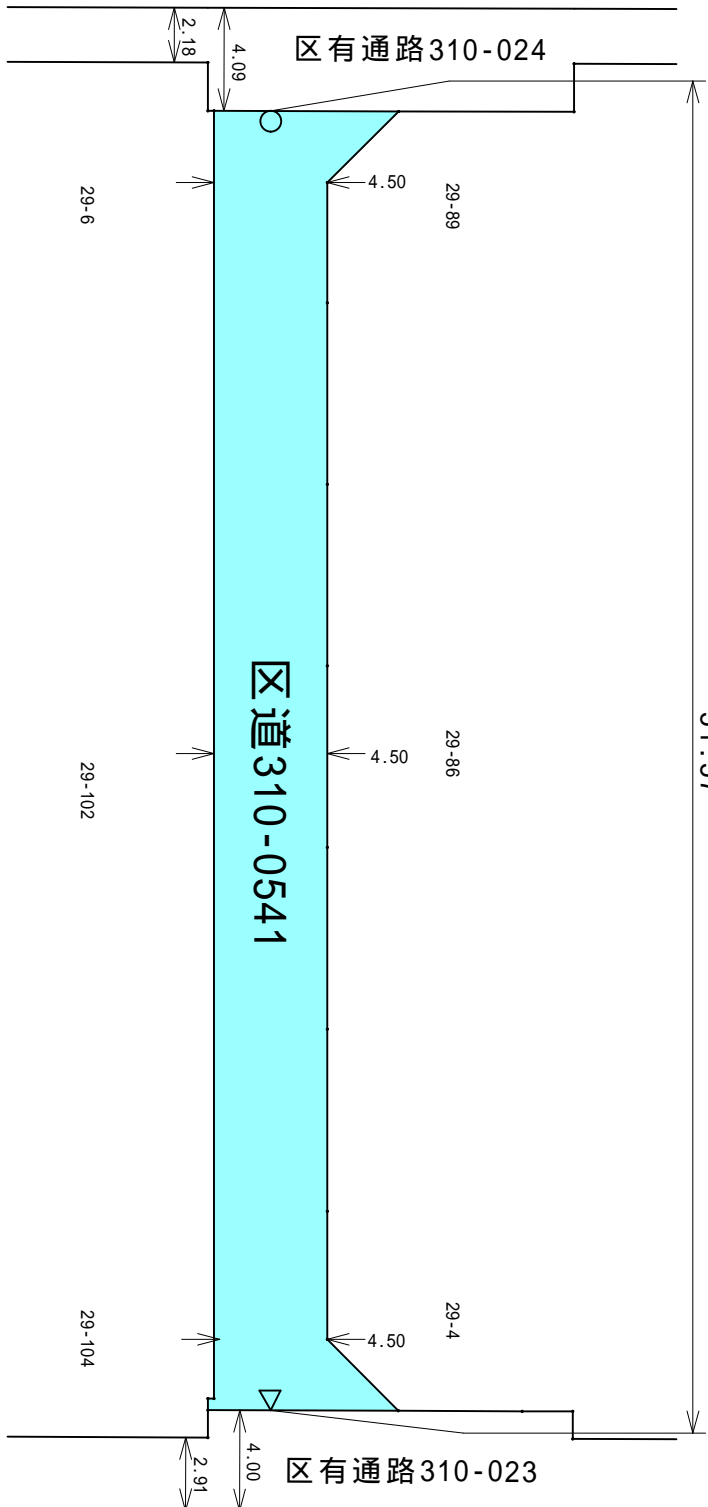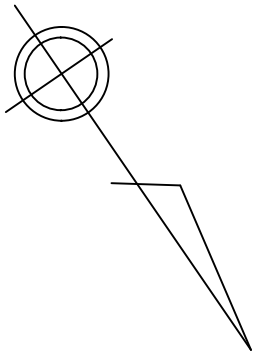

○ 起点
 ▼ 終点
 認定路線

凡 例	
整理番号	
路線	区道310-0541
縮尺	1/300