

第二十六号議案

特別区道の路線廃止について

右の議案を提出する。

平成二十七年二月十七日

提出者

江戸川区長

多

田

正

見

特別区道の路線廃止について

特別区道の路線を次のように廃止する。

江戸川区上一色三丁目三三八番地先から江戸川区西小岩一丁目九五三番地先に至る路線ほか一路線（別紙調書及び図面のとおり）




（説明）

上一色中橋の架替え等に伴い、特別区道の路線を廃止する必要があるので、道路法（昭和二十七年法律第百八十号）第十条第三項の規定により、本案を提出いたします。

特別区道路の路線廃止調書

整理番号	路線名	形状		面積 (㎡)	所在			摘要
		延長 (m)	幅員 (m)		起	経過地	終	
1	201-9004号線	119.83	8.43 8.43	1,045.45	江戸川区 上一色三丁目338番地先	江戸川区 上一色中橋	江戸川区 西小岩一丁目953番地先	上一色中橋架替
2	203-0810号線	549.45	5.45 6.36	3,255.03	江戸川区 中央一丁目1534番1地先	江戸川区 中央一丁目1498番1地先	江戸川区 中央二丁目768番2地先	都市計画道路 補助第286号線
	計	669.28		4,300.48				

特別区道の路線廃止図

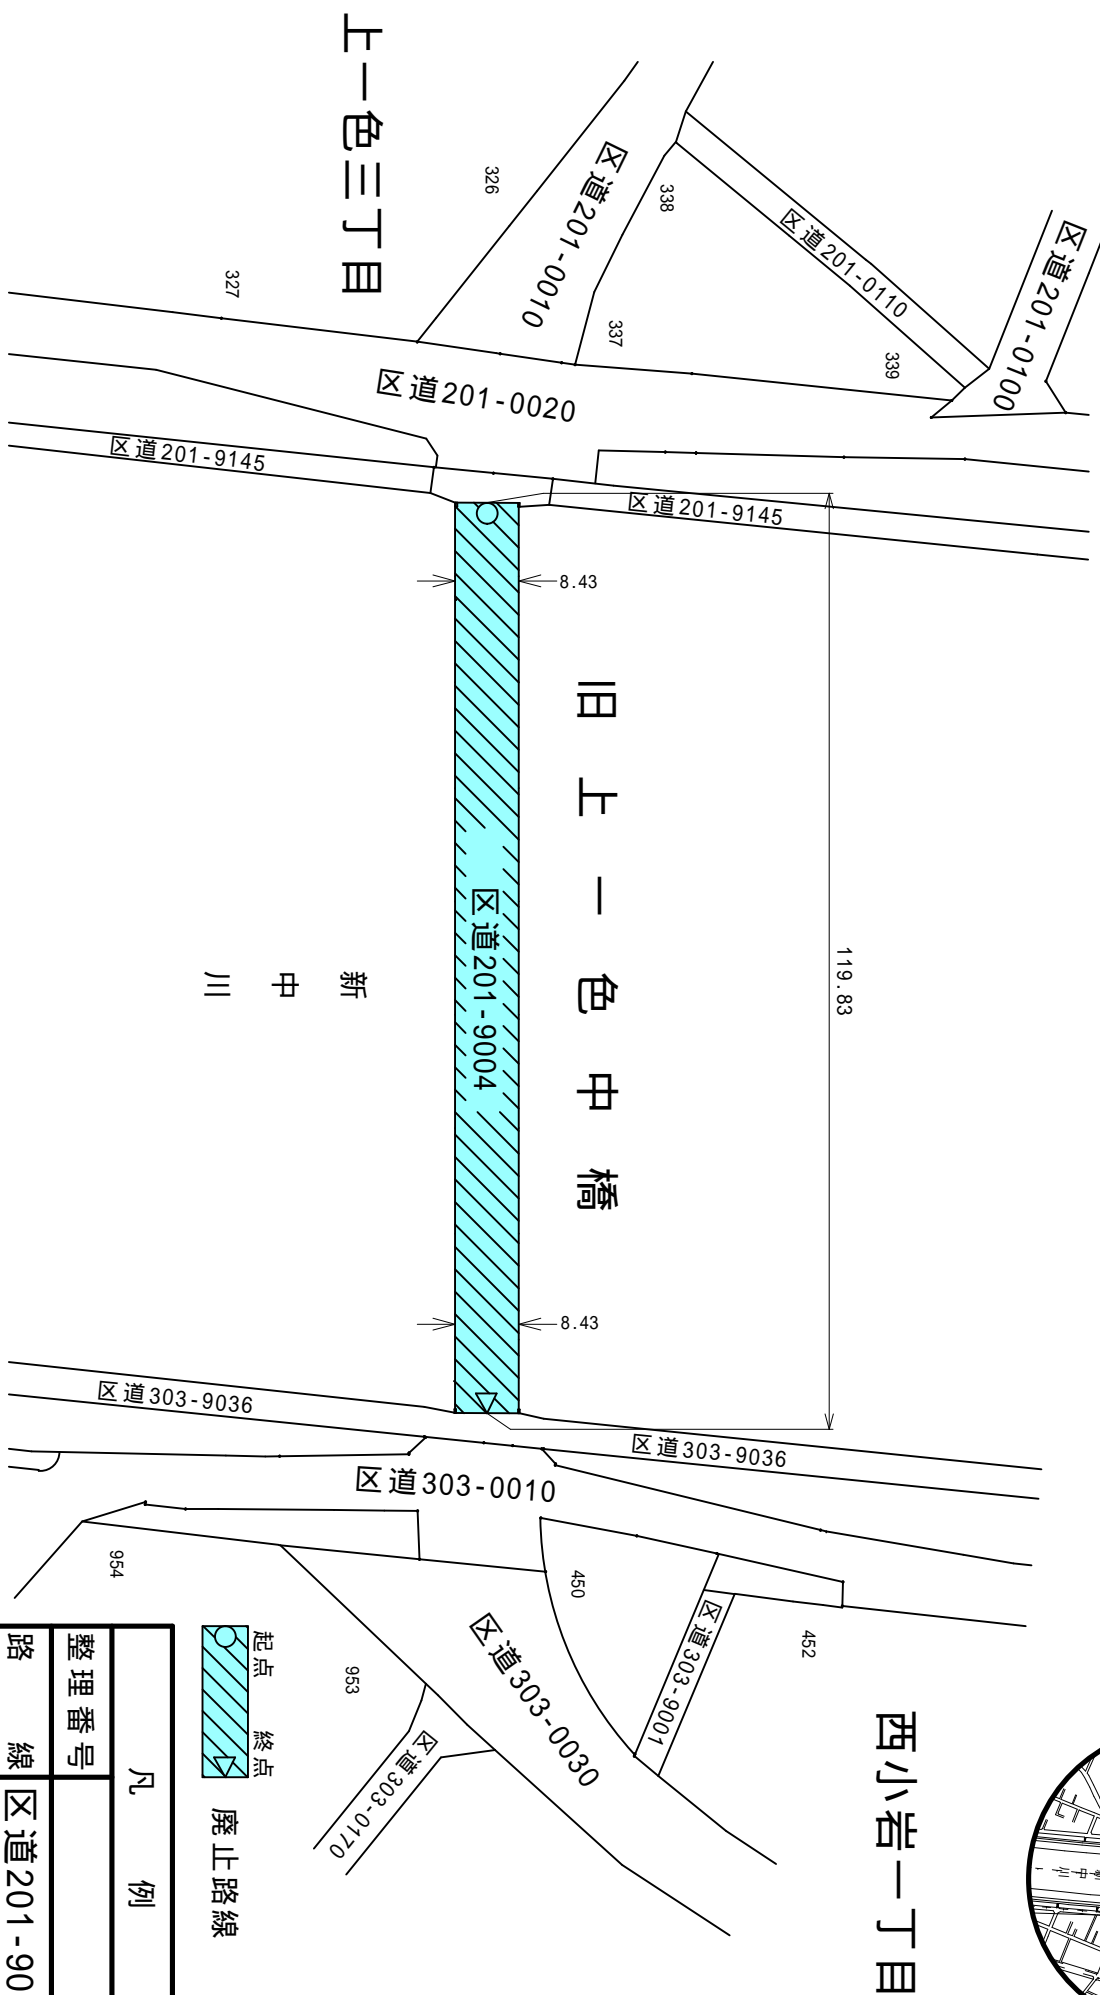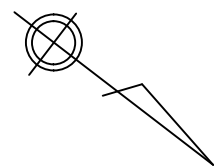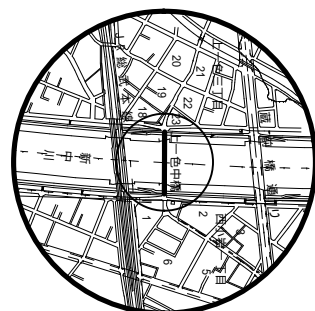

新中川

西小岩一丁目



○ 起点
 △ 終点
 廃止路線

凡例

整理番号	
路線	区道201-9004
縮尺	1/1000

特別区道の路線廃止図

中央一丁目

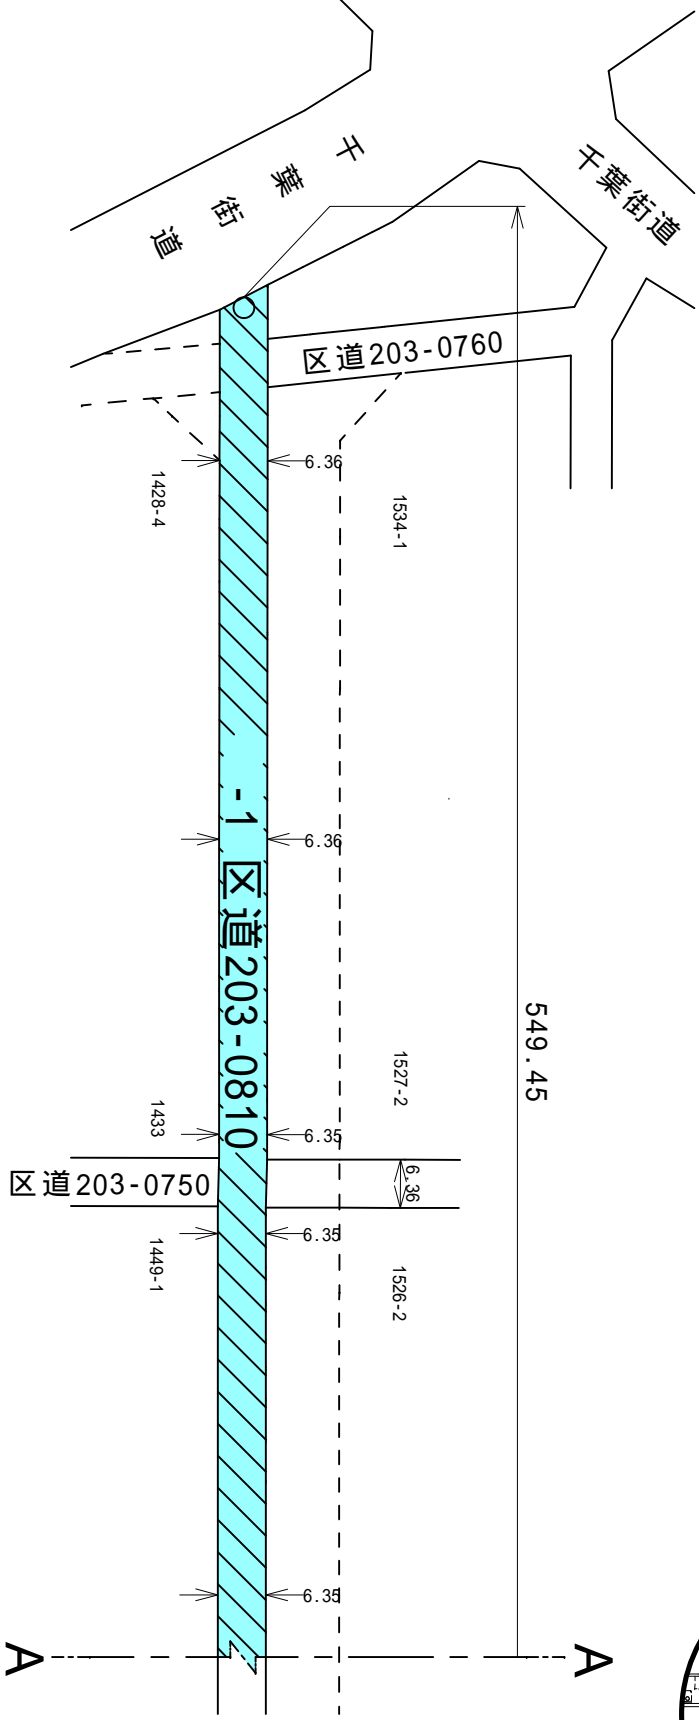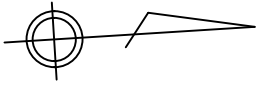

起点




 廃止路線

凡例	
整理番号	-1
路線	区道203-0810
縮尺	1/1000

特別区道の路線廃止図

中央一丁目

中央二丁目

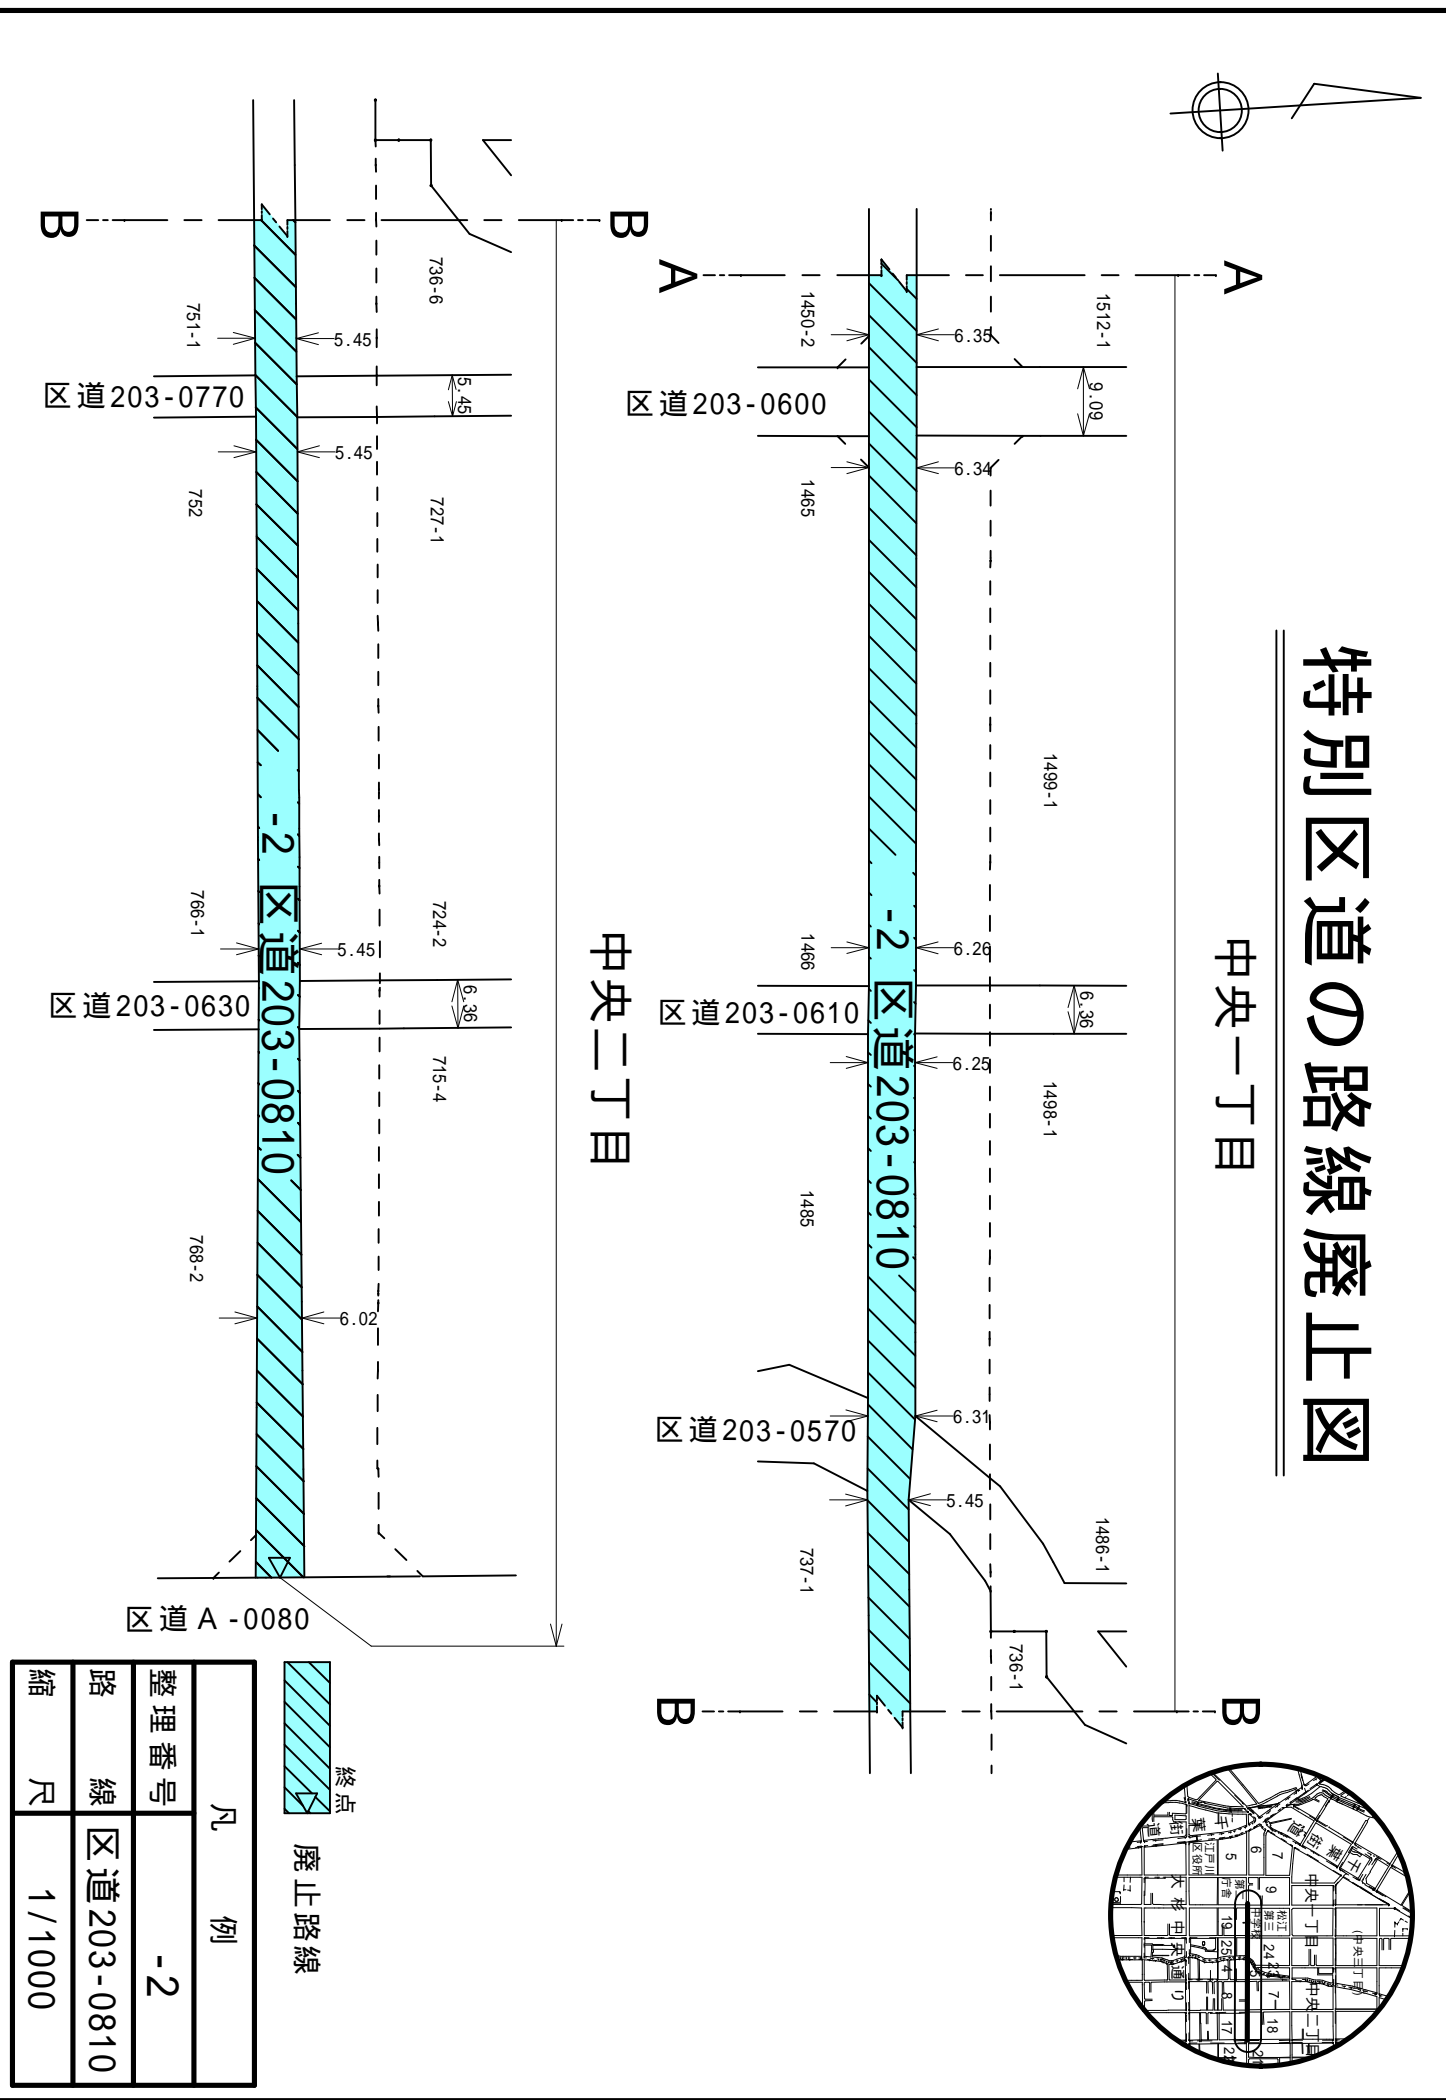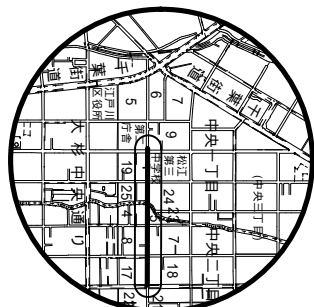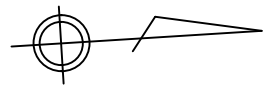

終点
 廃止路線

凡例	
整理番号	-2
路線	区道203-0810
縮尺	1/1000