

第二十七号議案

特別区道の路線認定について

右の議案を提出する。

平成二十九年二月二十一日

提出者

江戸川区長

多

田

正

見

特別区道の路線認定について

特別区道の路線を次のように認定する。


江戸川区一之江一丁目一〇〇八番五八地先から江戸川区一之江一丁目一〇〇八番五二地先に至る路線ほか四路線（別紙調書及び図面のとおり）

（説明）

都市計画法（昭和四十三年法律第百号）に基づく開発行為による寄付等に伴い、特別区道の路線を認定する必要があるので、道路法（昭和二十七年法律第百八十八号）第八条第二項の規定により、本案を提出いたします。

## 特別区道路の路線認定調査



整理番号	路線名	形状寸法			所在			摘要
		延長(m)	幅員(m) 最小最大	面積(m <sup>2</sup> )	起 点	経 過 地	終 点	
1	204-0811号線	55.45	4.50 4.50	258.10	江戸川区 一之江一丁目1008番56地先	江戸川区 一之江一丁目1008番56地先	江戸川区 一之江一丁目1008番52地先	区住宅等整備 寄付
2	205-0491号線	58.41	4.50 4.50	272.39	江戸川区 東小松川三丁目4952番3地先	江戸川区 東小松川三丁目4952番12地先	江戸川区 東小松川三丁目4952番10地先	開発行為 寄付
3	304-0908号線	110.84	5.74 6.51	670.09	江戸川区 北小岩一丁目4114番1地先	江戸川区 北小岩一丁目4104番3地先	江戸川区 北小岩一丁目433番10地先	北小岩一丁目東部 土地区画整理
4	309-0662号線	109.84	4.50 4.50	530.96	江戸川区 春江町三丁目13番8地先	江戸川区 春江町三丁目13番261地先	江戸川区 春江町三丁目14番314地先	春江町三丁目南地区 密集住宅市街地整備促進
5	310-0011号線	33.21	4.50 4.50	158.82	江戸川区 江戸川四丁目3番60地先	江戸川区 江戸川四丁目3番66地先	江戸川区 江戸川四丁目3番59地先	開発行為 寄付
計		367.75		1,890.36				

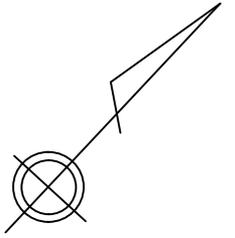

# 特別区道の路線認定図

一之江一丁目

55.45

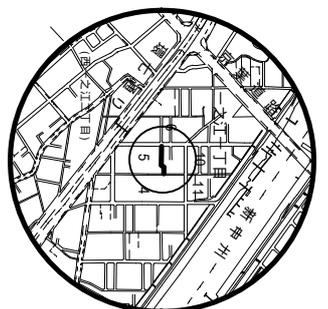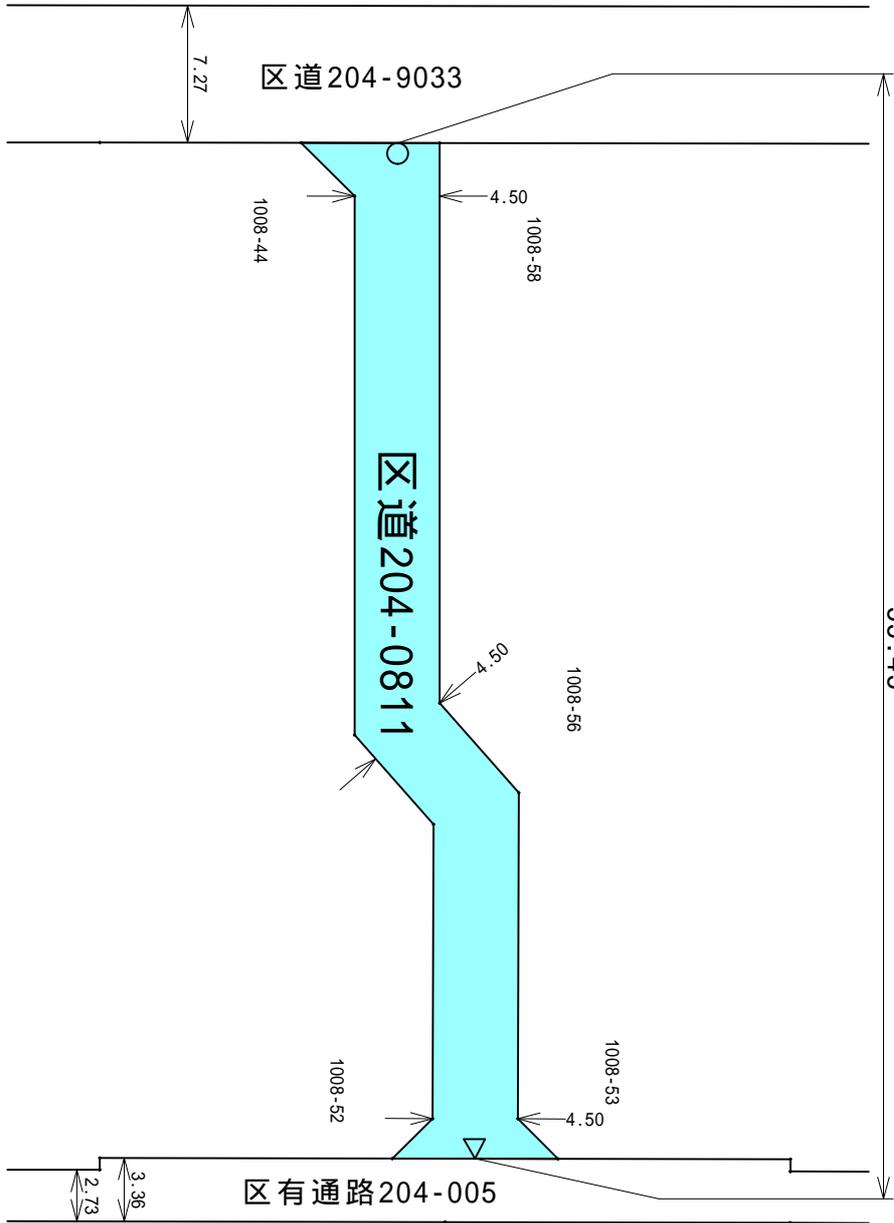

- 起点
- ▽ 終点
- 認定路線



凡	例
整理番号	
路線	区道204-0811
縮尺	1/400



# 特別区道の路線認定図

東小松川三丁目


58.41

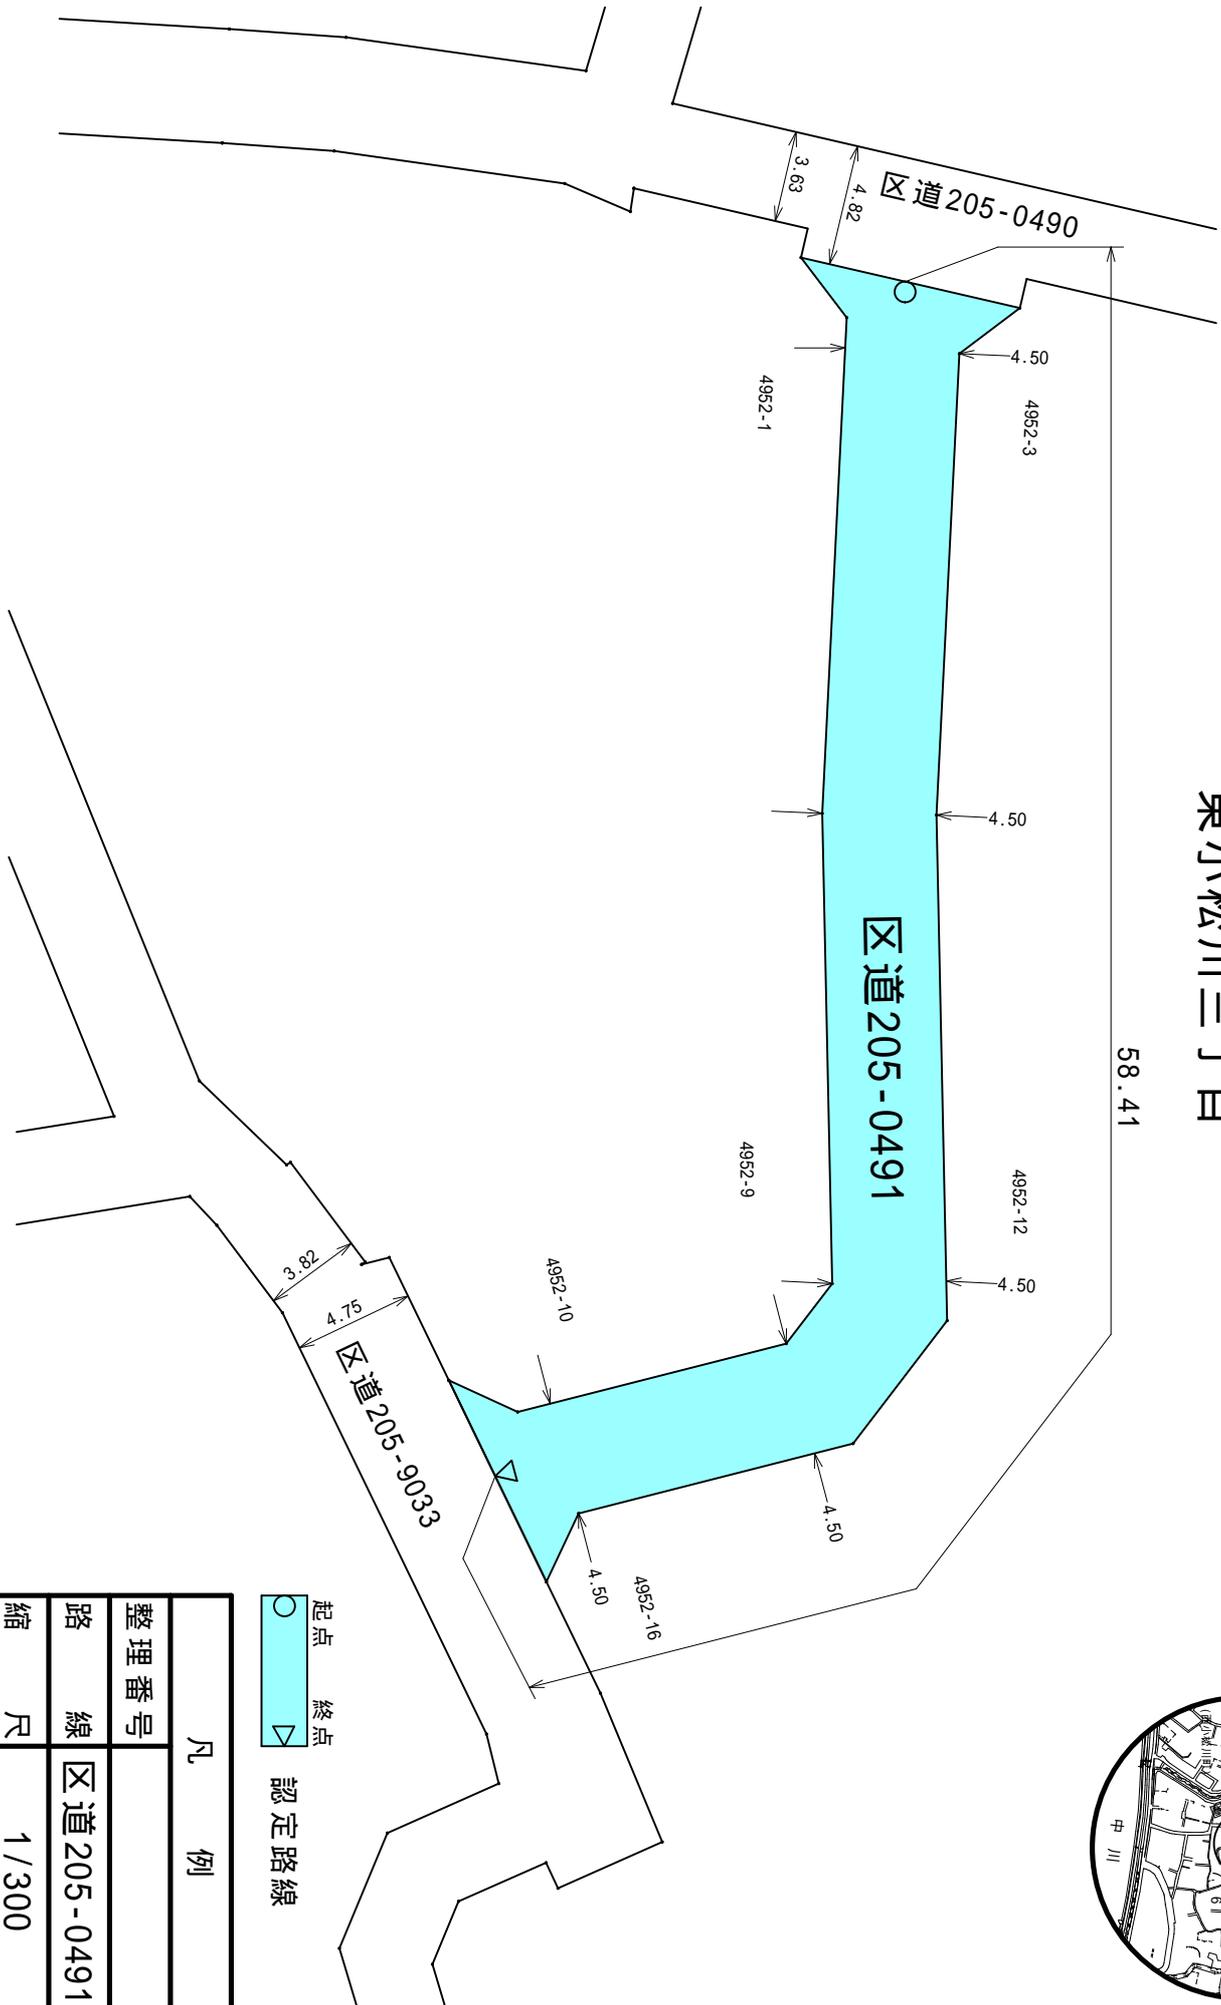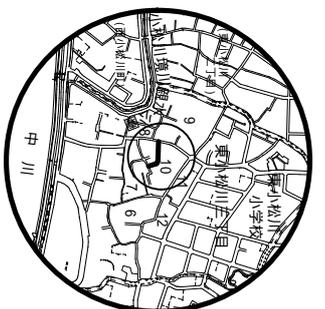

○ 起点  
 △ 終点  
 認定路線


凡 例

整理番号	
路線	区道205-0491
縮尺	1/300

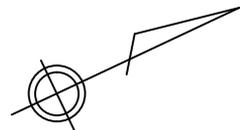

# 特別区道の路線認定図

## 北小岩一丁目

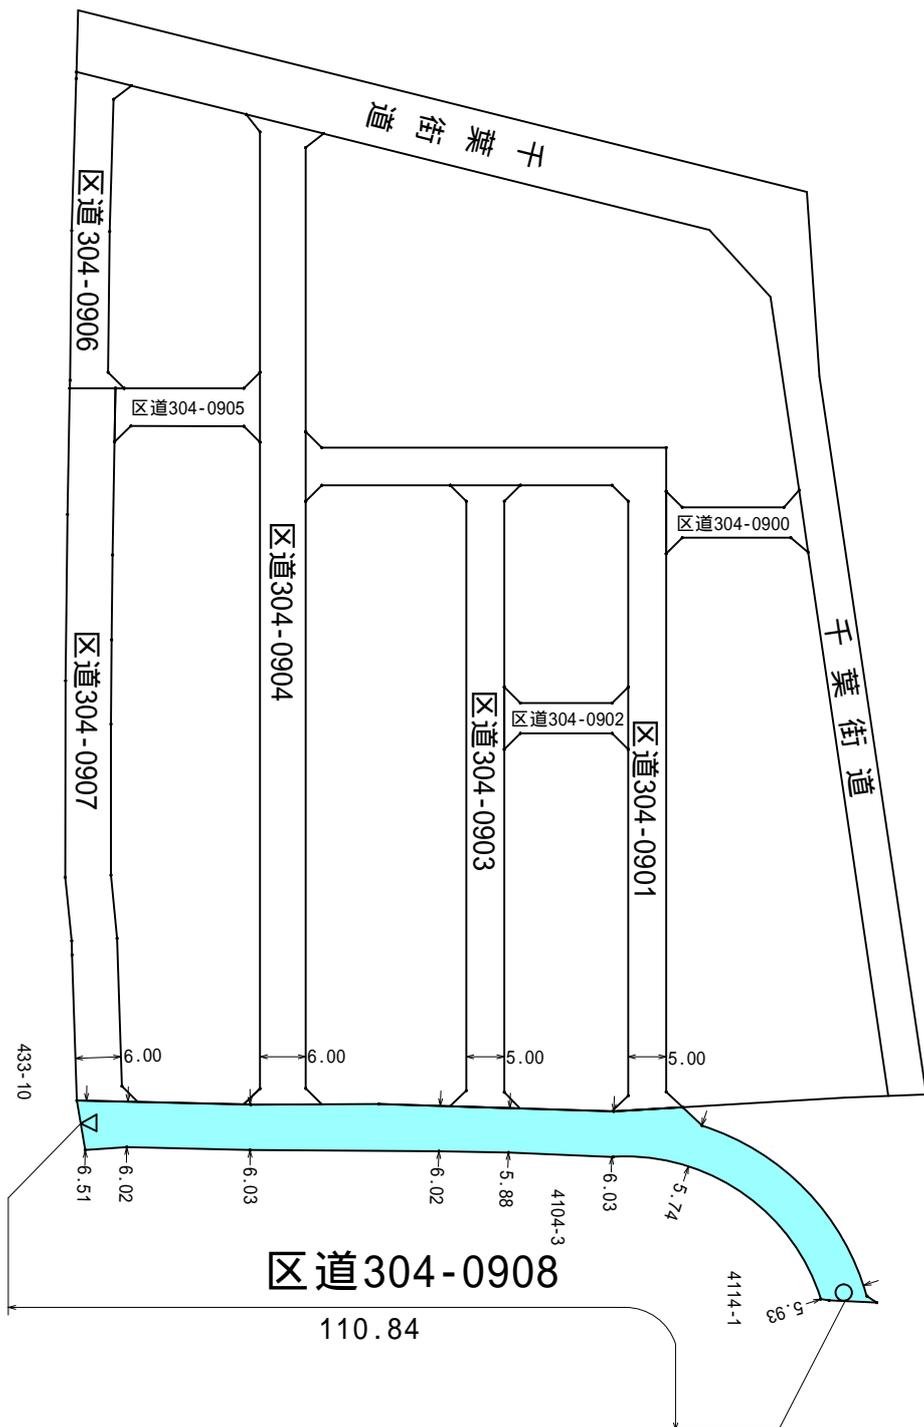


○ 起点  
 ▼ 終点  
 認定路線

凡 例

整理番号	
路線	区道304-0908
縮尺	1/1000

# 特別区道の路線認定図

## 春江町三丁目


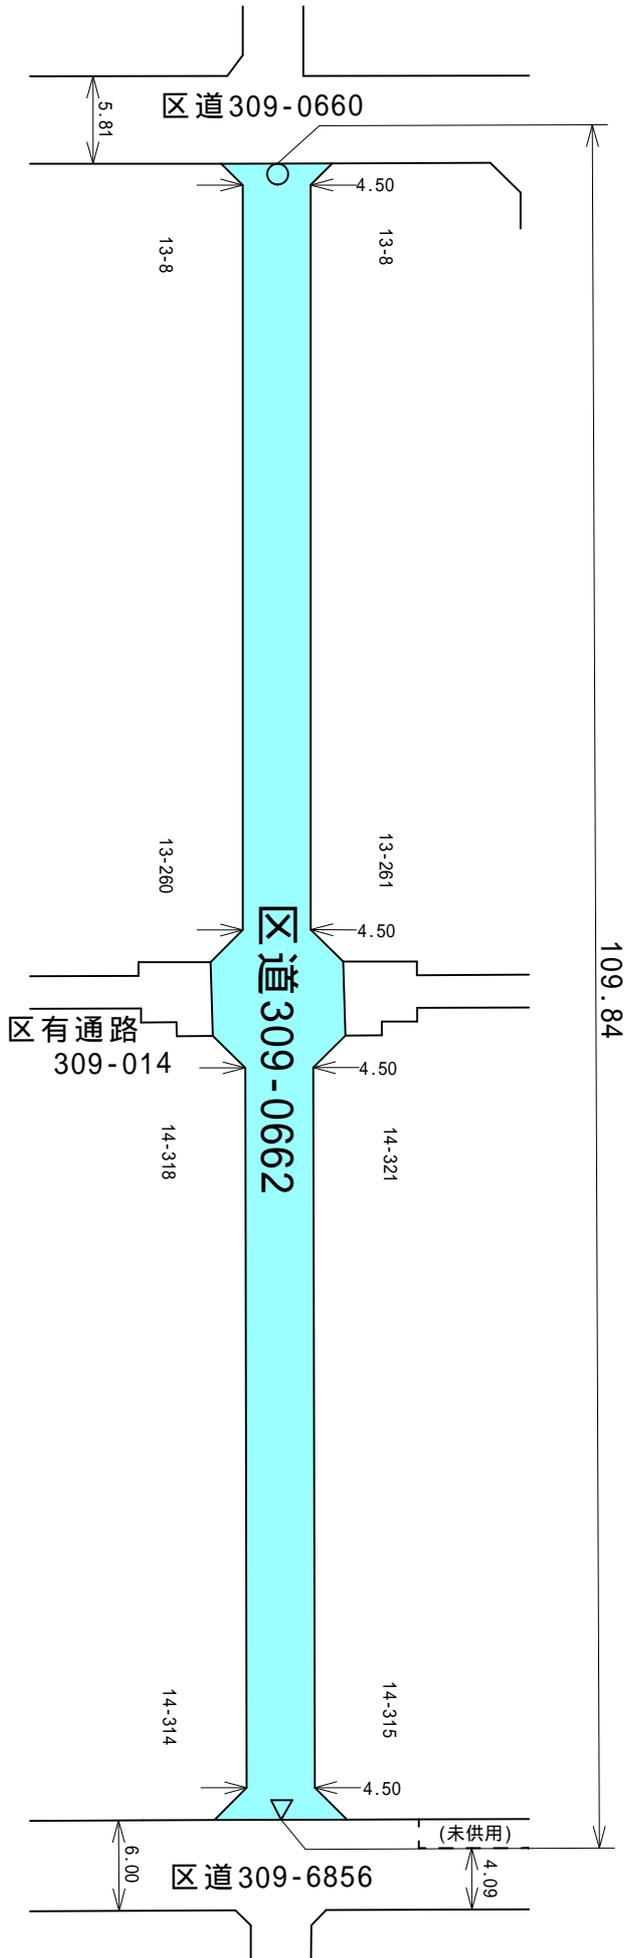


○ 起点  
 ▼ 終点  
 認定路線

凡例	
整理番号	
路線	区道 309-0662
縮尺	1/500

# 特別区道の路線認定図

江戸川四丁目

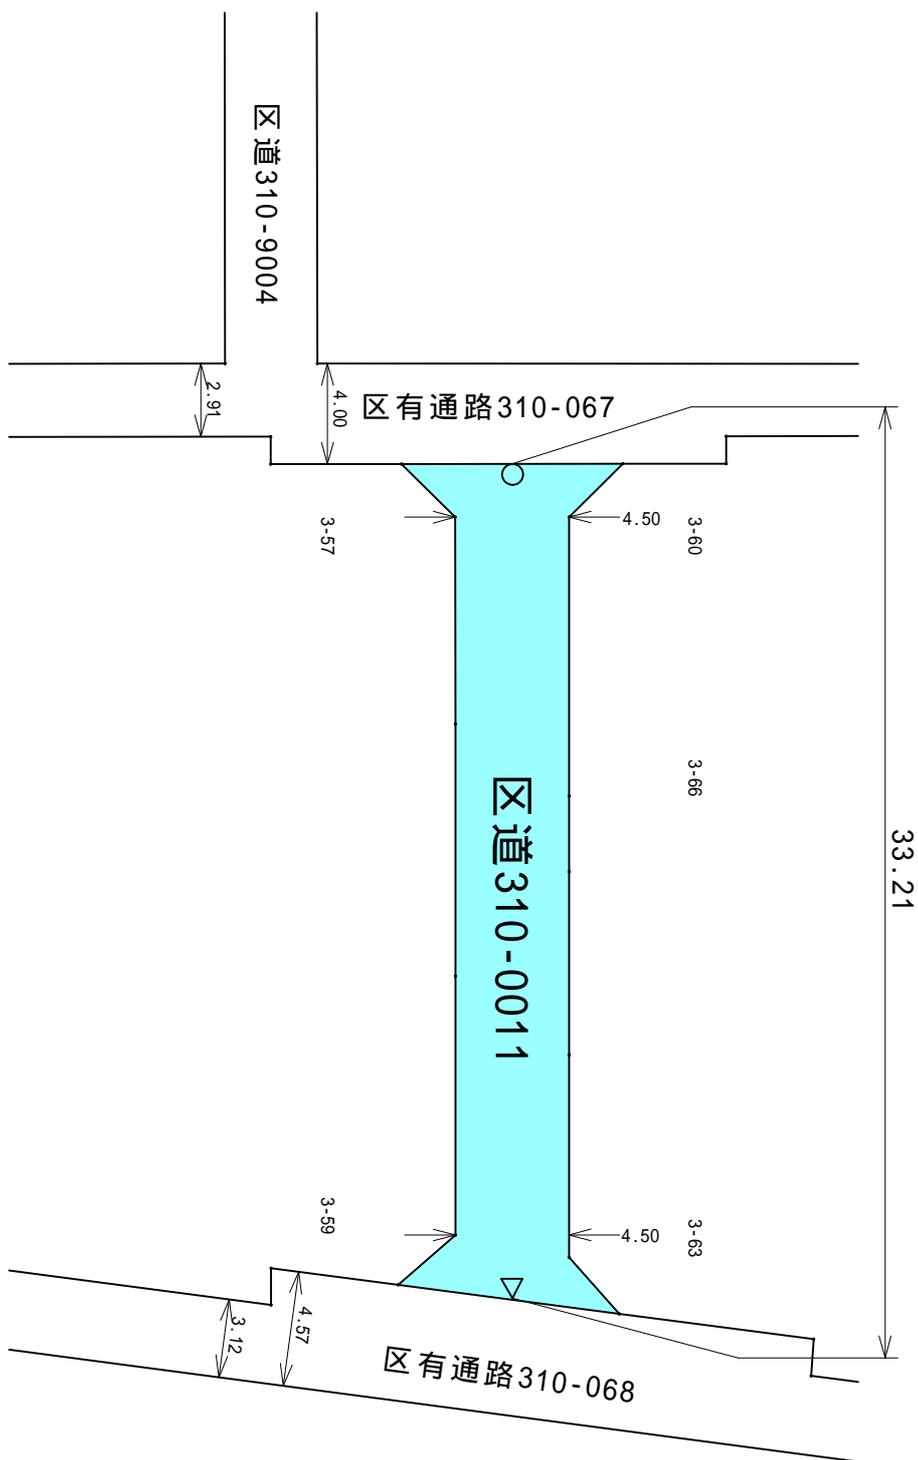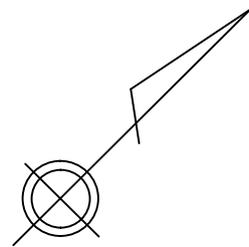

○ 起点  
 ▼ 終点  
 認定路線

凡 例

整理番号	
路線	区道310-0011
縮尺	1/300