

第四十五号議案

特別区道の路線認定について

右の議案を提出する。

平成三十一年二月十九日

提出者

江戸川区長

多

田

正

見

特別区道の路線認定について

特別区道の路線を次のように認定する。

江戸川区中央三丁目一七〇八番一地先から江戸川区大杉五丁目一四二八番三地先に至る路線ほか八路線（別紙調書及び図面のとおり）

（説明）




都市計画法（昭和四十三年法律第百号）に基づく道路整備等に伴い、特別区道の路線を認定する必要があるので、道路法（昭和二十七年法律第百八十号）第八条第二項の規定により、本案を提出いたします。

特別区道路の路線認定調査書

整理番号	路線名	形状寸法			面積 (㎡)	所在地			摘要
		延長 (m)	幅員 (m)	最小最大		起	点	経過地	
1	A-0450号線	679.35	16.00 21.78	11,335.27	江戸川区 中央三丁目1708番1地先	江戸川区 中央三丁目517番1地先	江戸川区 大杉五丁目1428番3地先	江戸川区 大杉五丁目1428番3地先	都市計画道路 補助第284・288号線
2	A-0460号線	1,818.95	10.70 28.24	28,594.61	江戸川区 西篠崎一丁目282番5地先	江戸川区 上篠崎一丁目1番27地先	江戸川区 上篠崎二丁目183番地先	江戸川区 上篠崎二丁目183番地先	都市計画道路 補助第288号線
3	A-0470号線	1,239.46	16.00 16.00	20,361.72	江戸川区 篠崎町五丁目33番1地先	江戸川区 篠崎町六丁目236番3地先	江戸川区 南篠崎町四丁目50番1地先	江戸川区 南篠崎町四丁目50番1地先	都市計画道路 補助第288号線
4	A-0480号線	1,980.86	16.00 23.54	9,904.36	江戸川区 春江町五丁目20番9地先	江戸川区 江戸川五丁目37番24地先	江戸川区 東葛西三丁目2335番1地先	江戸川区 東葛西三丁目2335番1地先	都市計画道路 補助第289号線
5	203-9058号線	71.25	9.10 9.10	648.41	江戸川区 中央三丁目95番4地先	江戸川区 中央三丁目95番1地先	江戸川区 中央三丁目132番4地先	江戸川区 中央三丁目132番4地先	都市計画道路 整備事業
6	204-0813号線	52.11	4.50 4.50	243.79	江戸川区 一之江一丁目9番27地先	江戸川区 一之江一丁目9番33地先	江戸川区 一之江一丁目9番34地先	江戸川区 一之江一丁目9番34地先	開発行為 寄附
7	207-0932号線	51.53	4.50 4.50	239.97	江戸川区 江戸川五丁目15番108地先	江戸川区 江戸川五丁目15番104地先	江戸川区 江戸川五丁目15番113地先	江戸川区 江戸川五丁目15番113地先	開発行為 寄附
8	301-5041号線	32.30	4.50 4.50	151.91	江戸川区 北小岩七丁目1309番6地先	江戸川区 北小岩七丁目1309番9地先	江戸川区 北小岩七丁目1309番10地先	江戸川区 北小岩七丁目1309番10地先	開発行為 寄附
9	310-9140号線	73.00	6.00 6.00	446.73	江戸川区 江戸川一丁目19番87地先	江戸川区 江戸川一丁目19番4地先	江戸川区 江戸川一丁目19番97地先	江戸川区 江戸川一丁目19番97地先	開発行為 寄附
計		5,998.81		71,926.77					

特別区道の路線認定図

中央三丁目

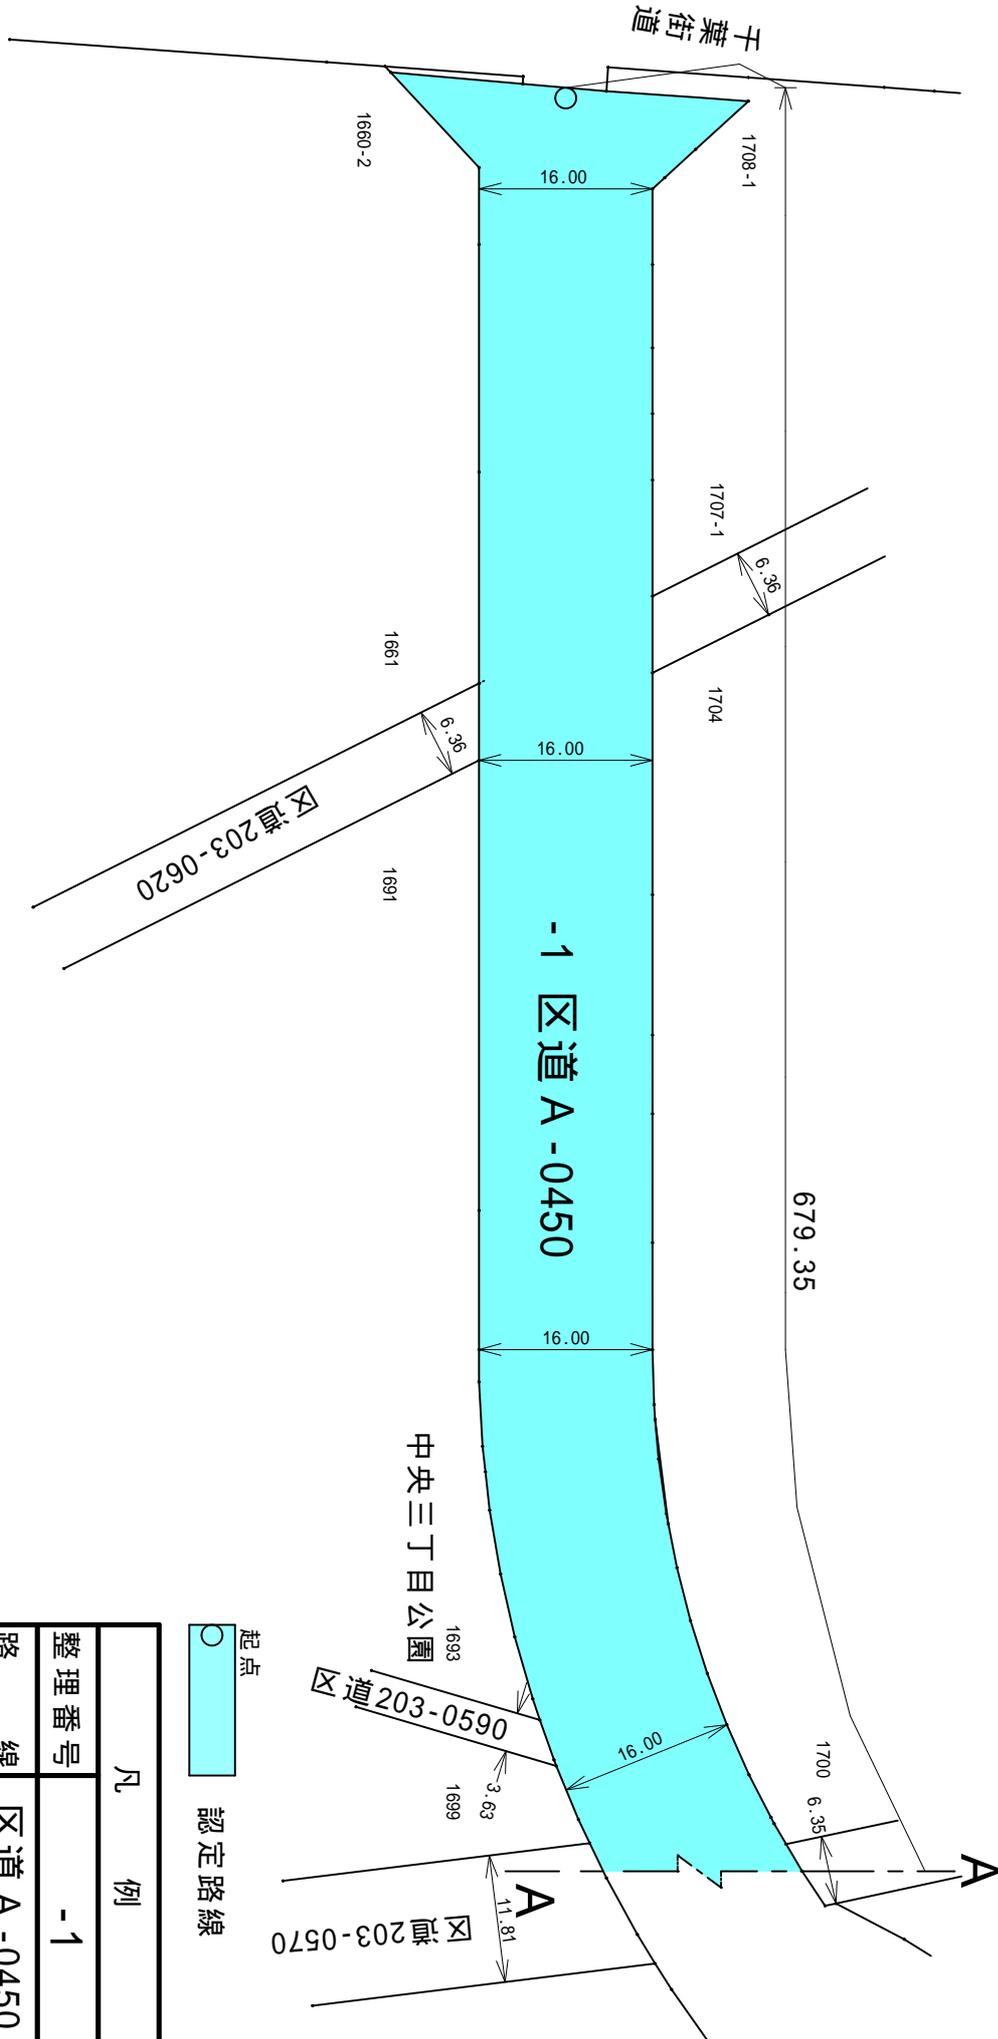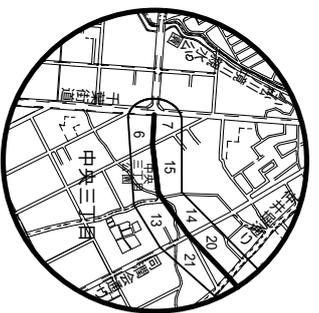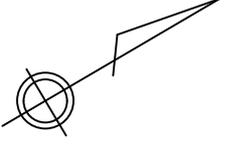


○ 起点
 認定路線

凡例	
整理番号	-1
路線	区道 A-0450
縮尺	1/700

特別区道の路線認定図

中央三丁目

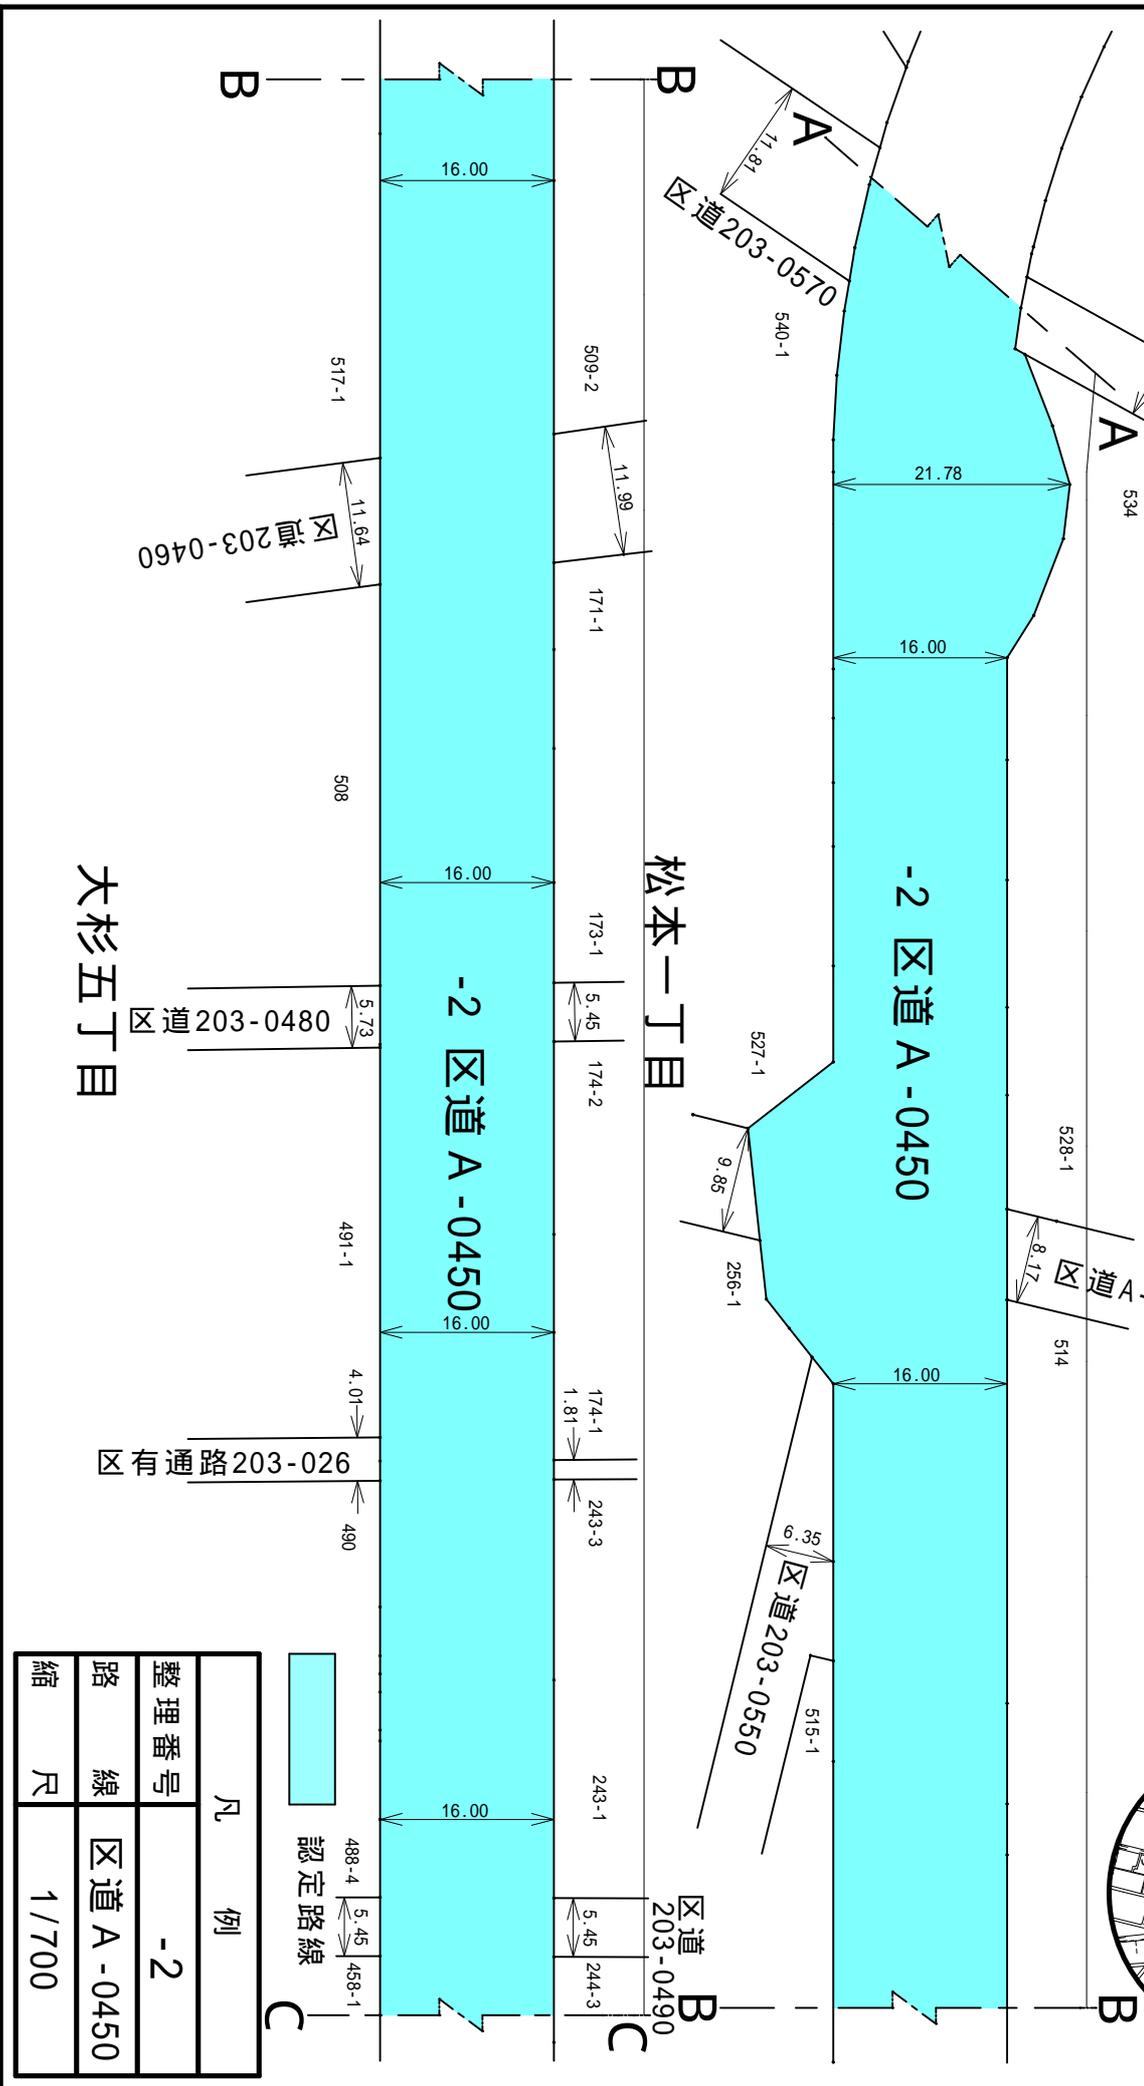

認定路線

凡例




整理番号 -2

路線 区道 A-0450

縮尺 1/700

特別区道の路線認定図

松本一丁目

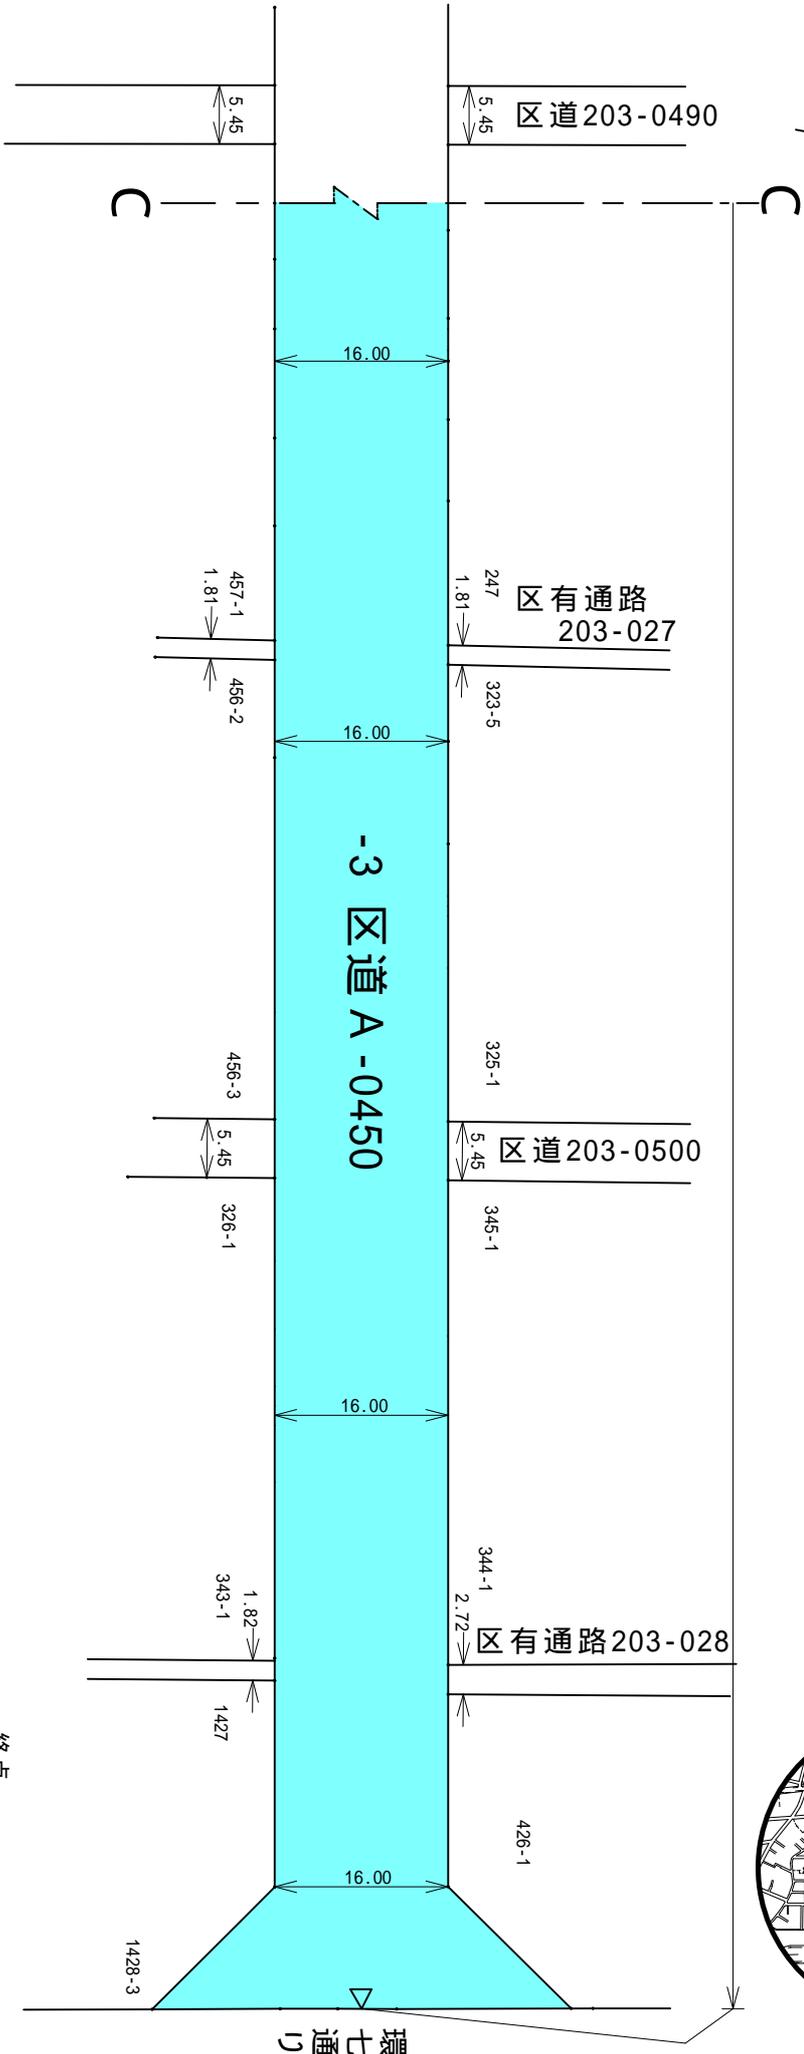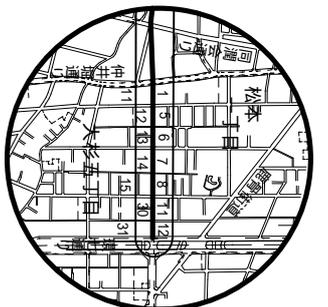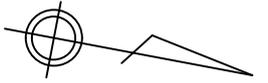


大杉五丁目

凡例	
整理番号	-3
路線	区道 A-0450
縮尺	1/700


特別区道の路線認定図

西篠崎一丁目

北篠崎二丁目

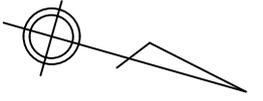

1818.95

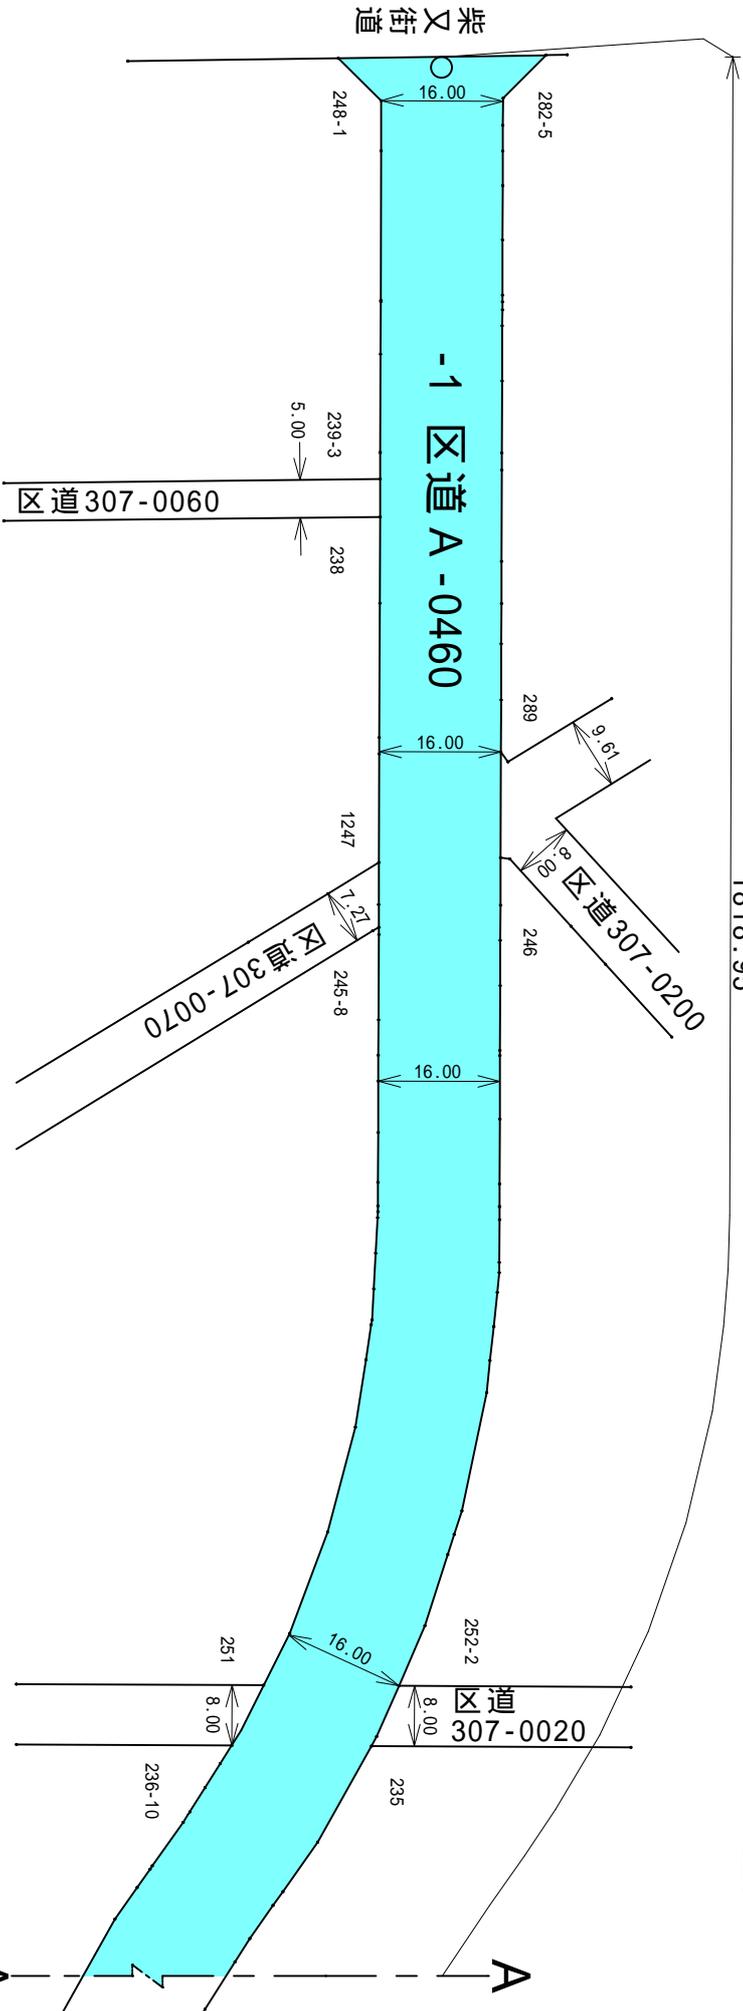



○ 起点
 認定路線

A ————— A

凡 例	
整理番号	-1
路線	区道 A-0460
縮 尺	1/1000

特別区道の路線認定図

北篠崎二丁目

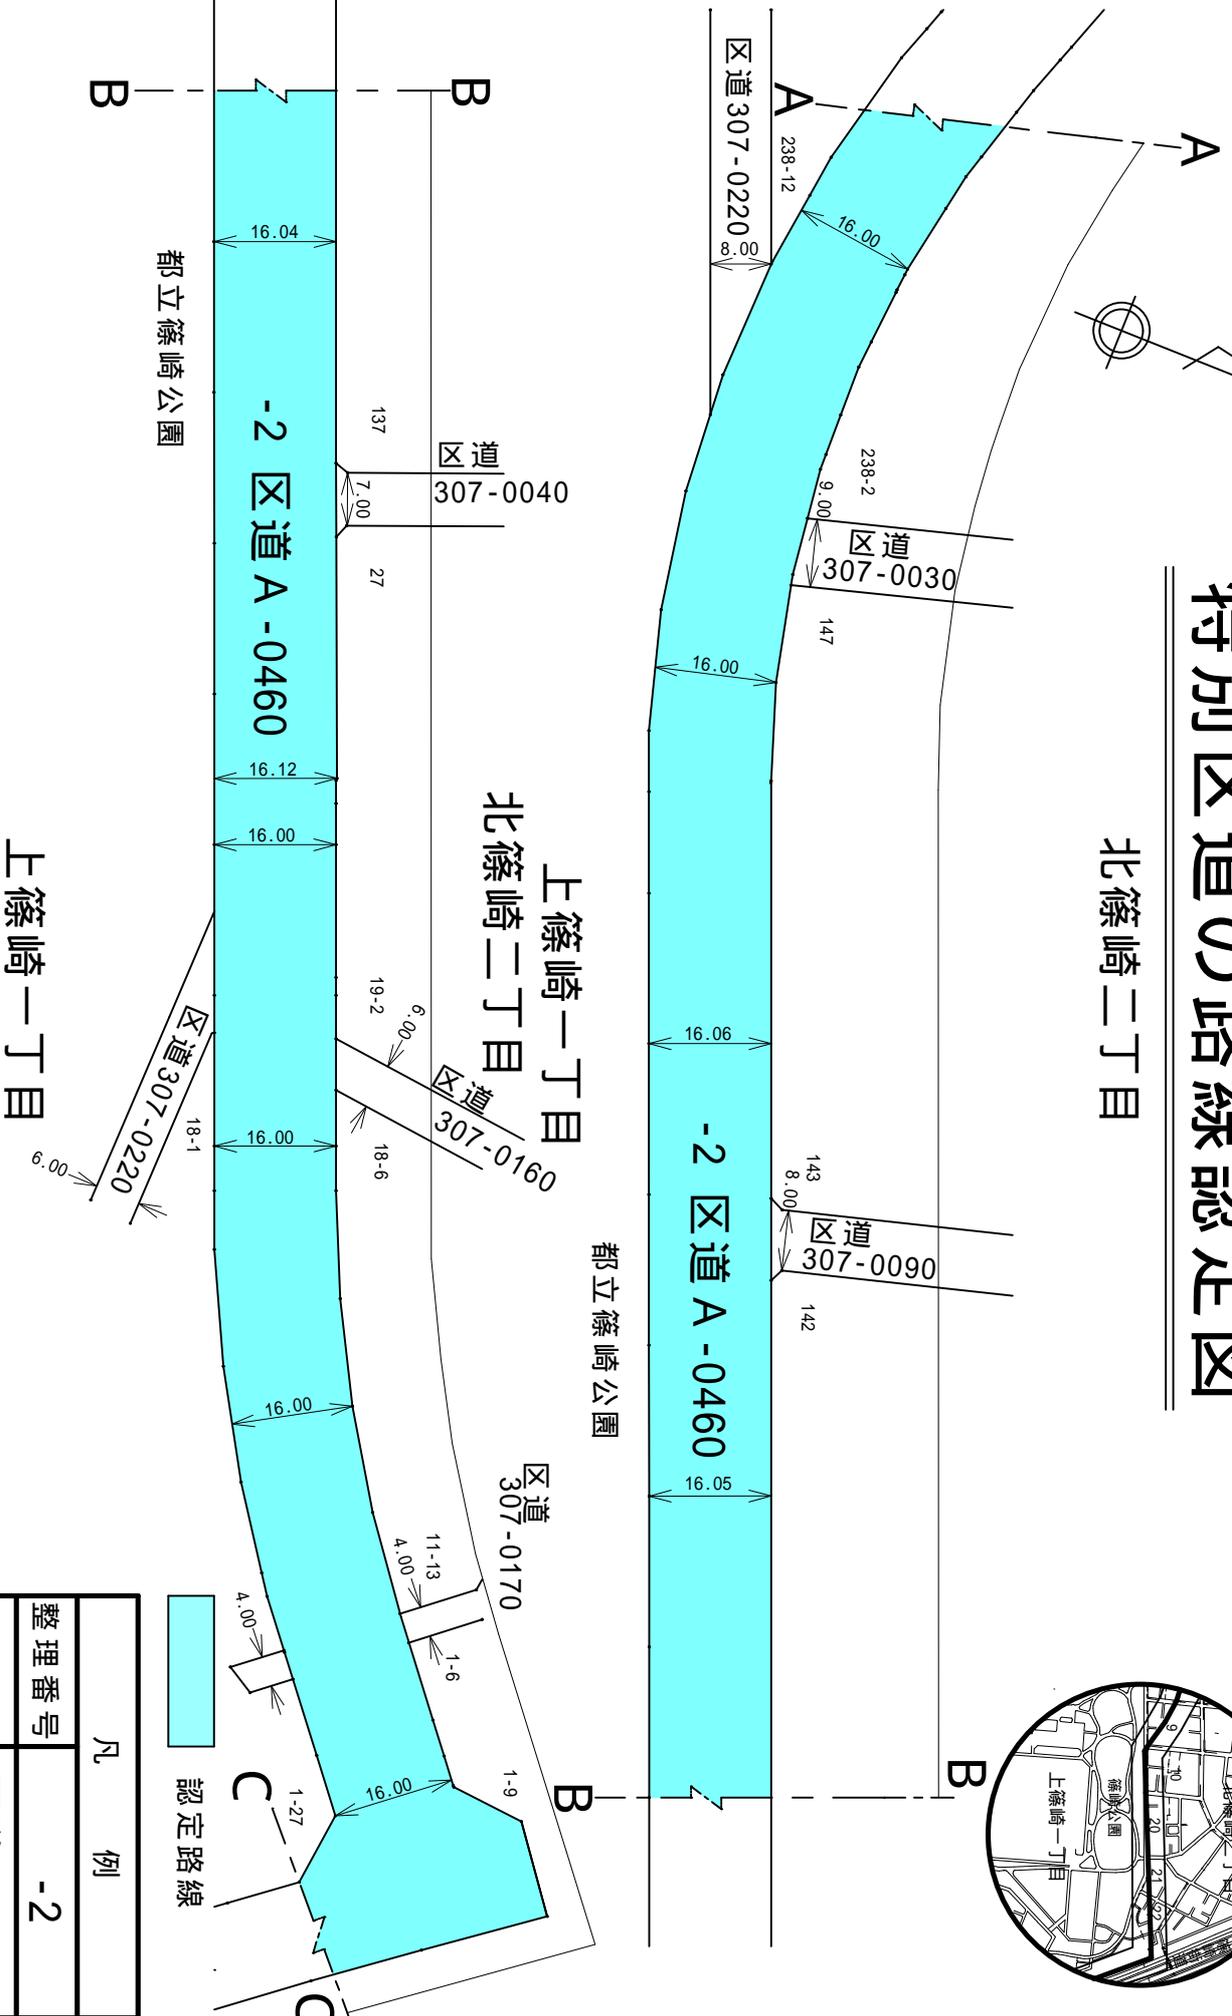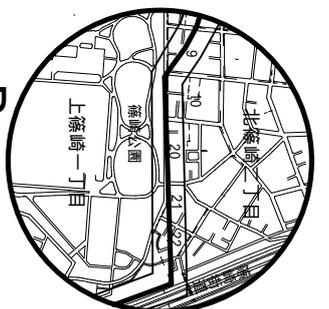


凡例	
整理番号	-2
路線	区道 A-0460
縮尺	1/1000

特別区道の路線認定図

上篠崎一丁目

江戸川堤防


都立篠崎公園

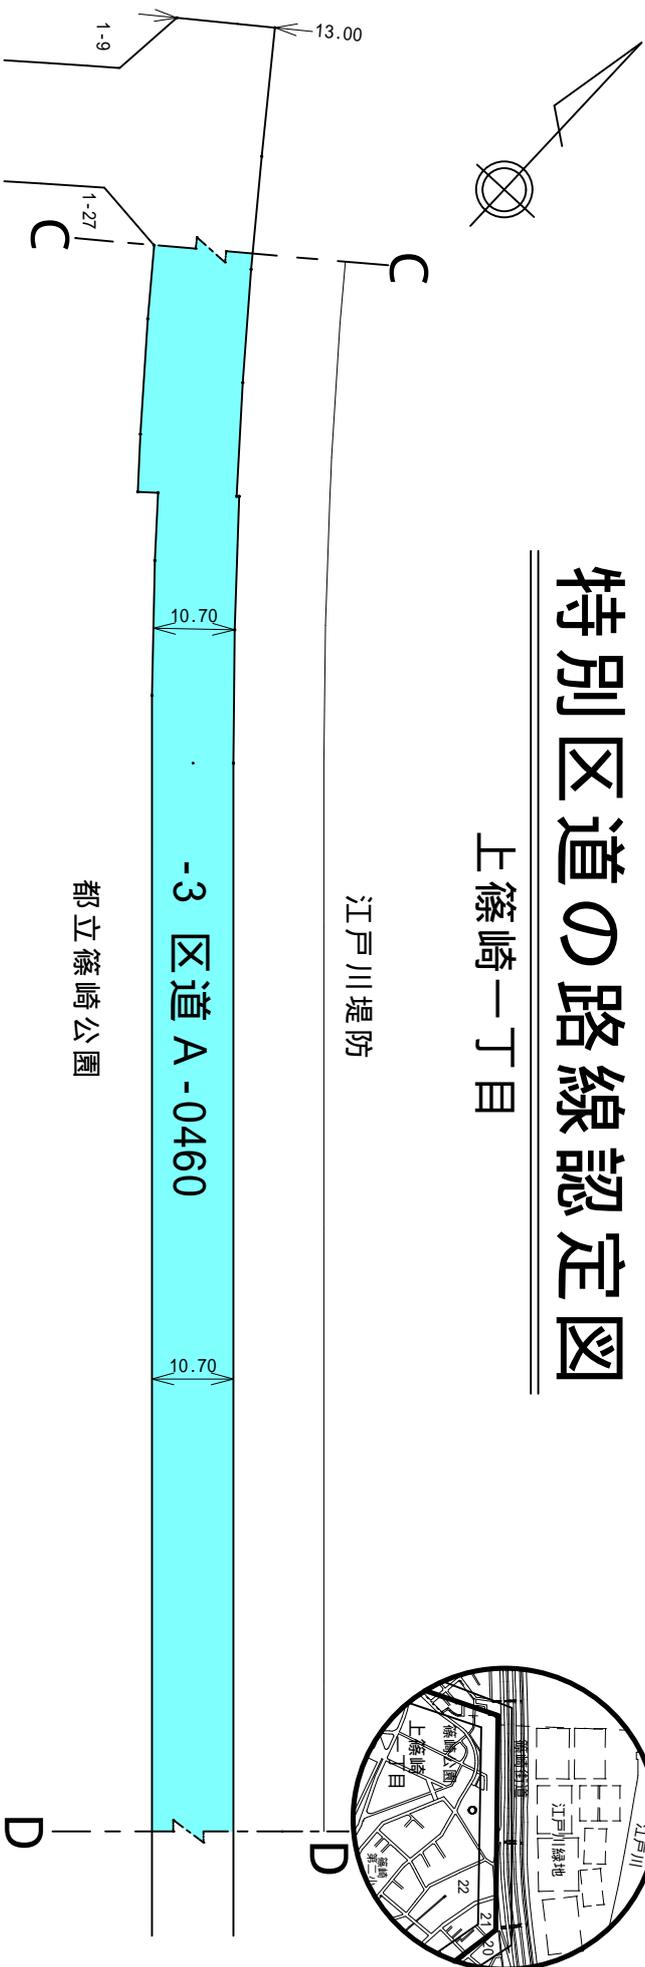

上篠崎一丁目

江戸川堤防

都立篠崎公園

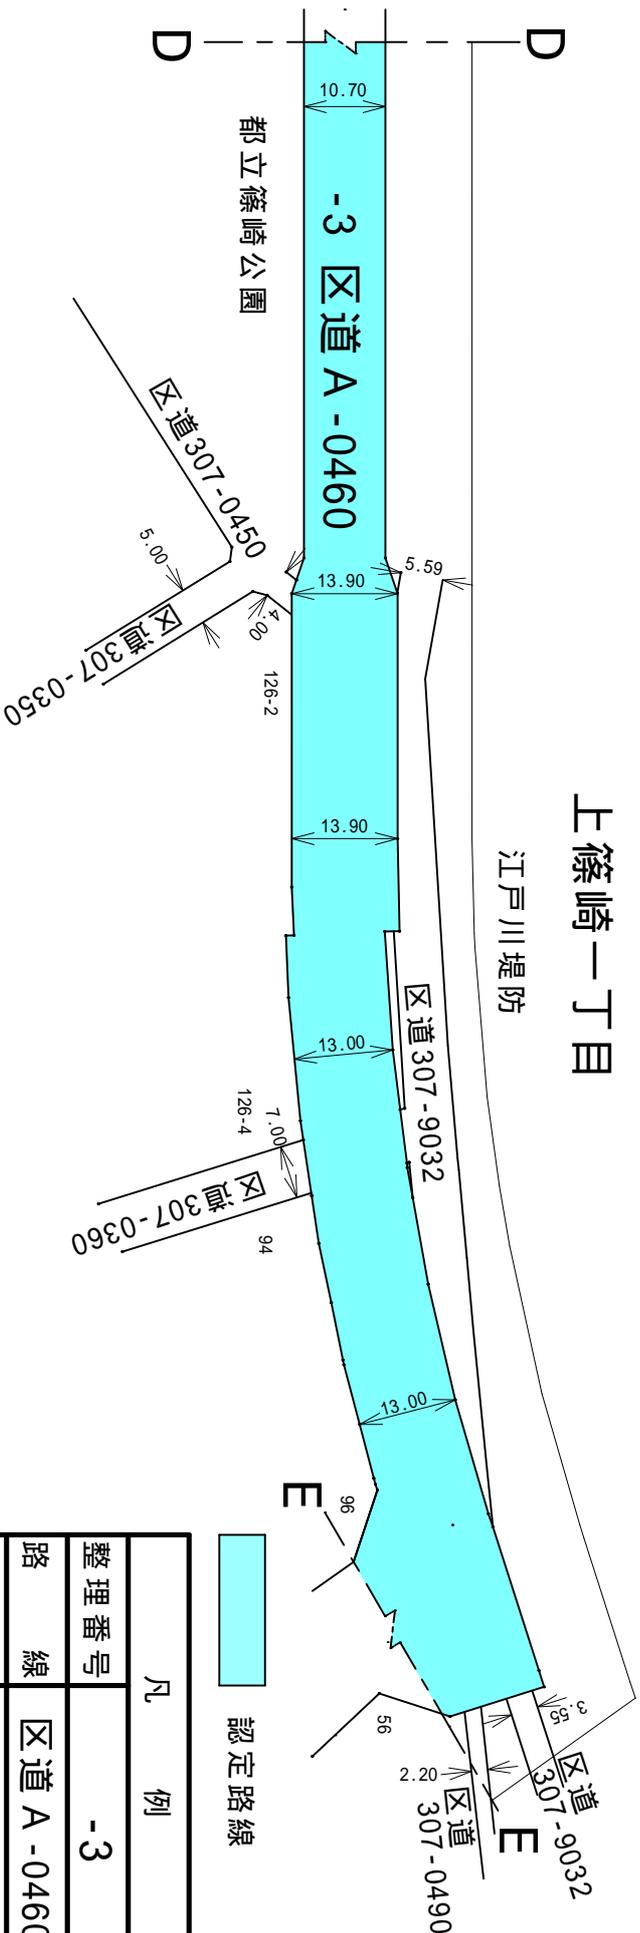


認定路線



凡例	
整理番号	-3
路線	区道 A-0460
縮尺	1/1000

特別区道の路線認定図

篠崎町五丁目

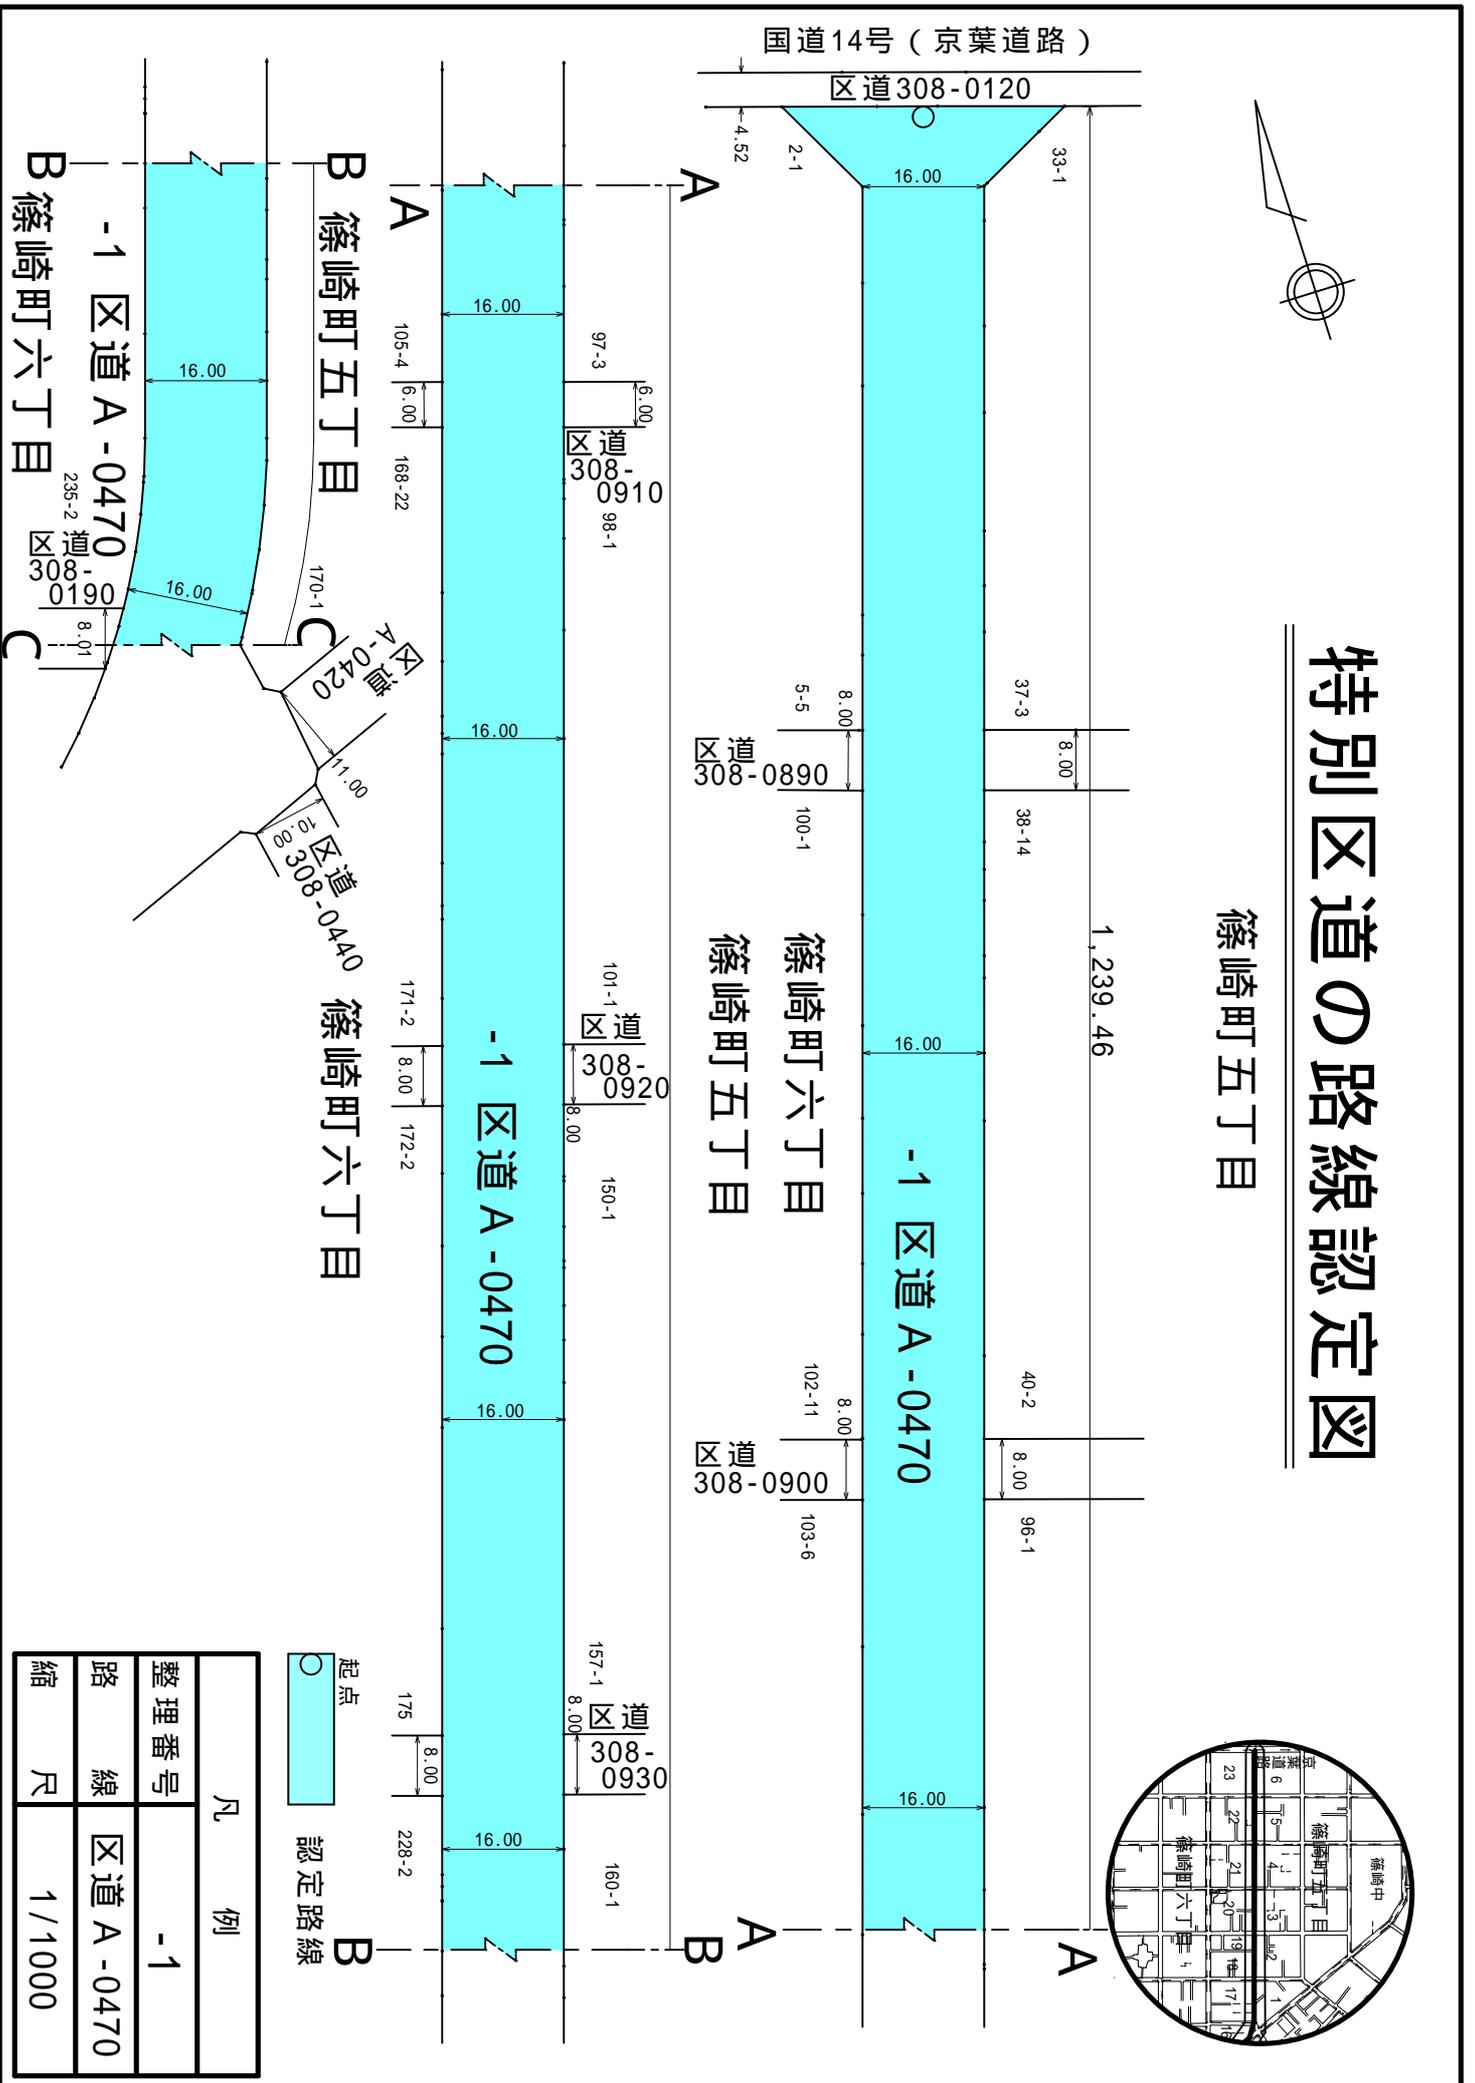

特別区道の路線認定図

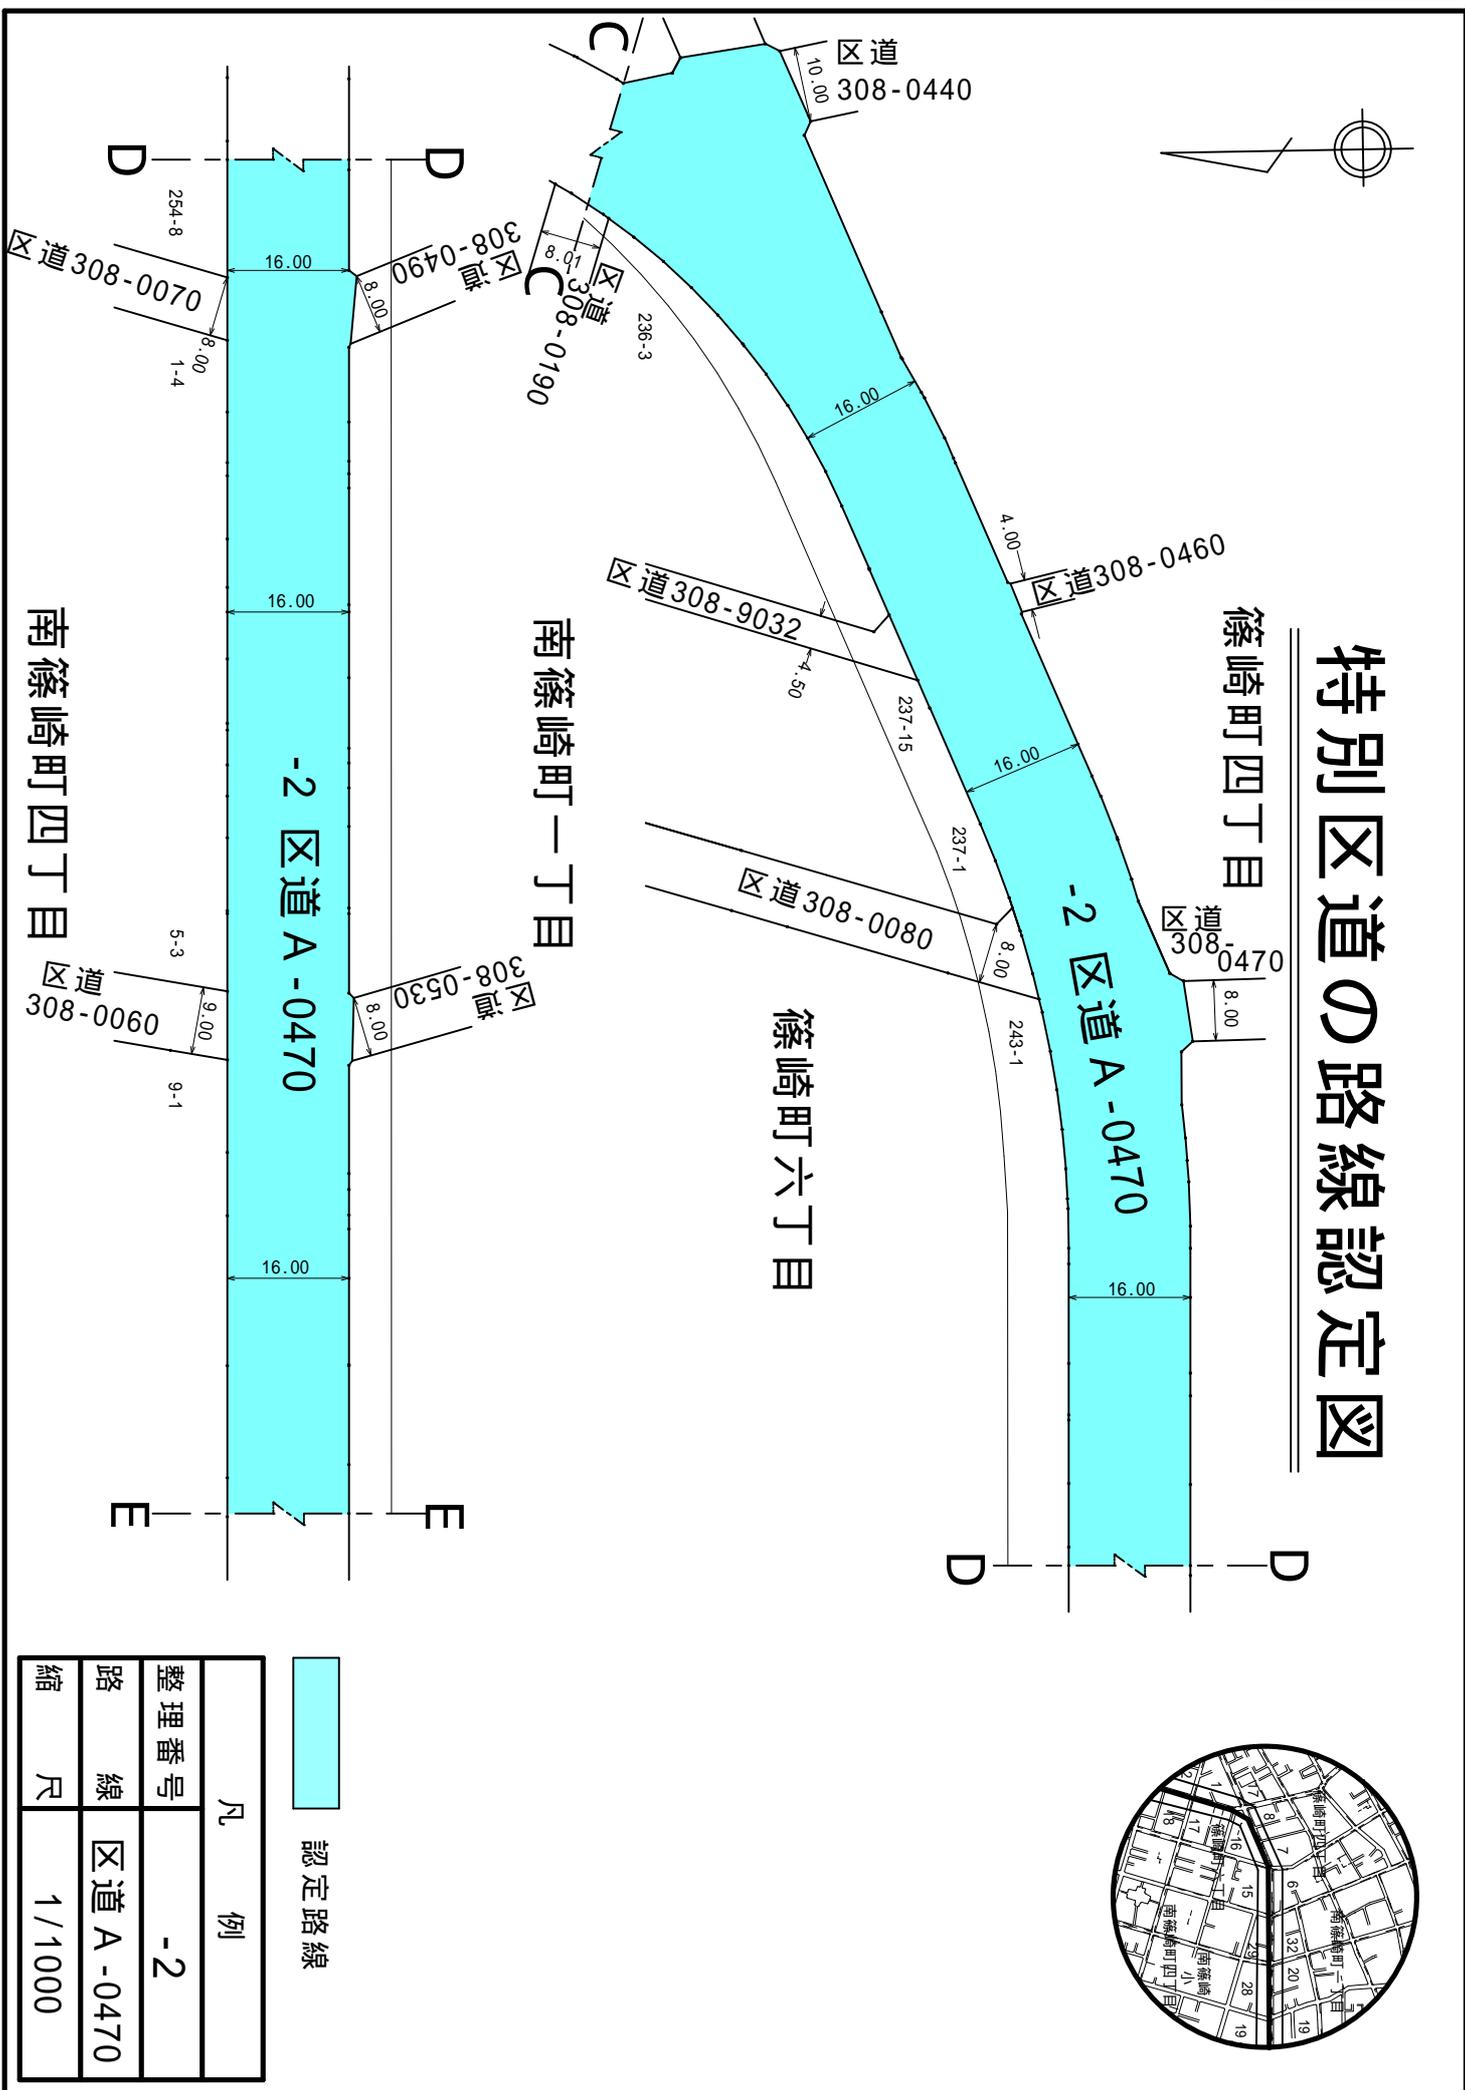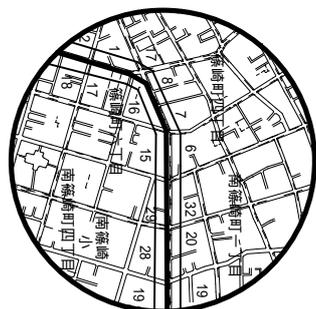

認定路線



凡 例

整理番号	-2
路線	区道 A -0470

縮尺	1/1000
----	--------

特別区道の路線認定図

南篠崎町一丁目

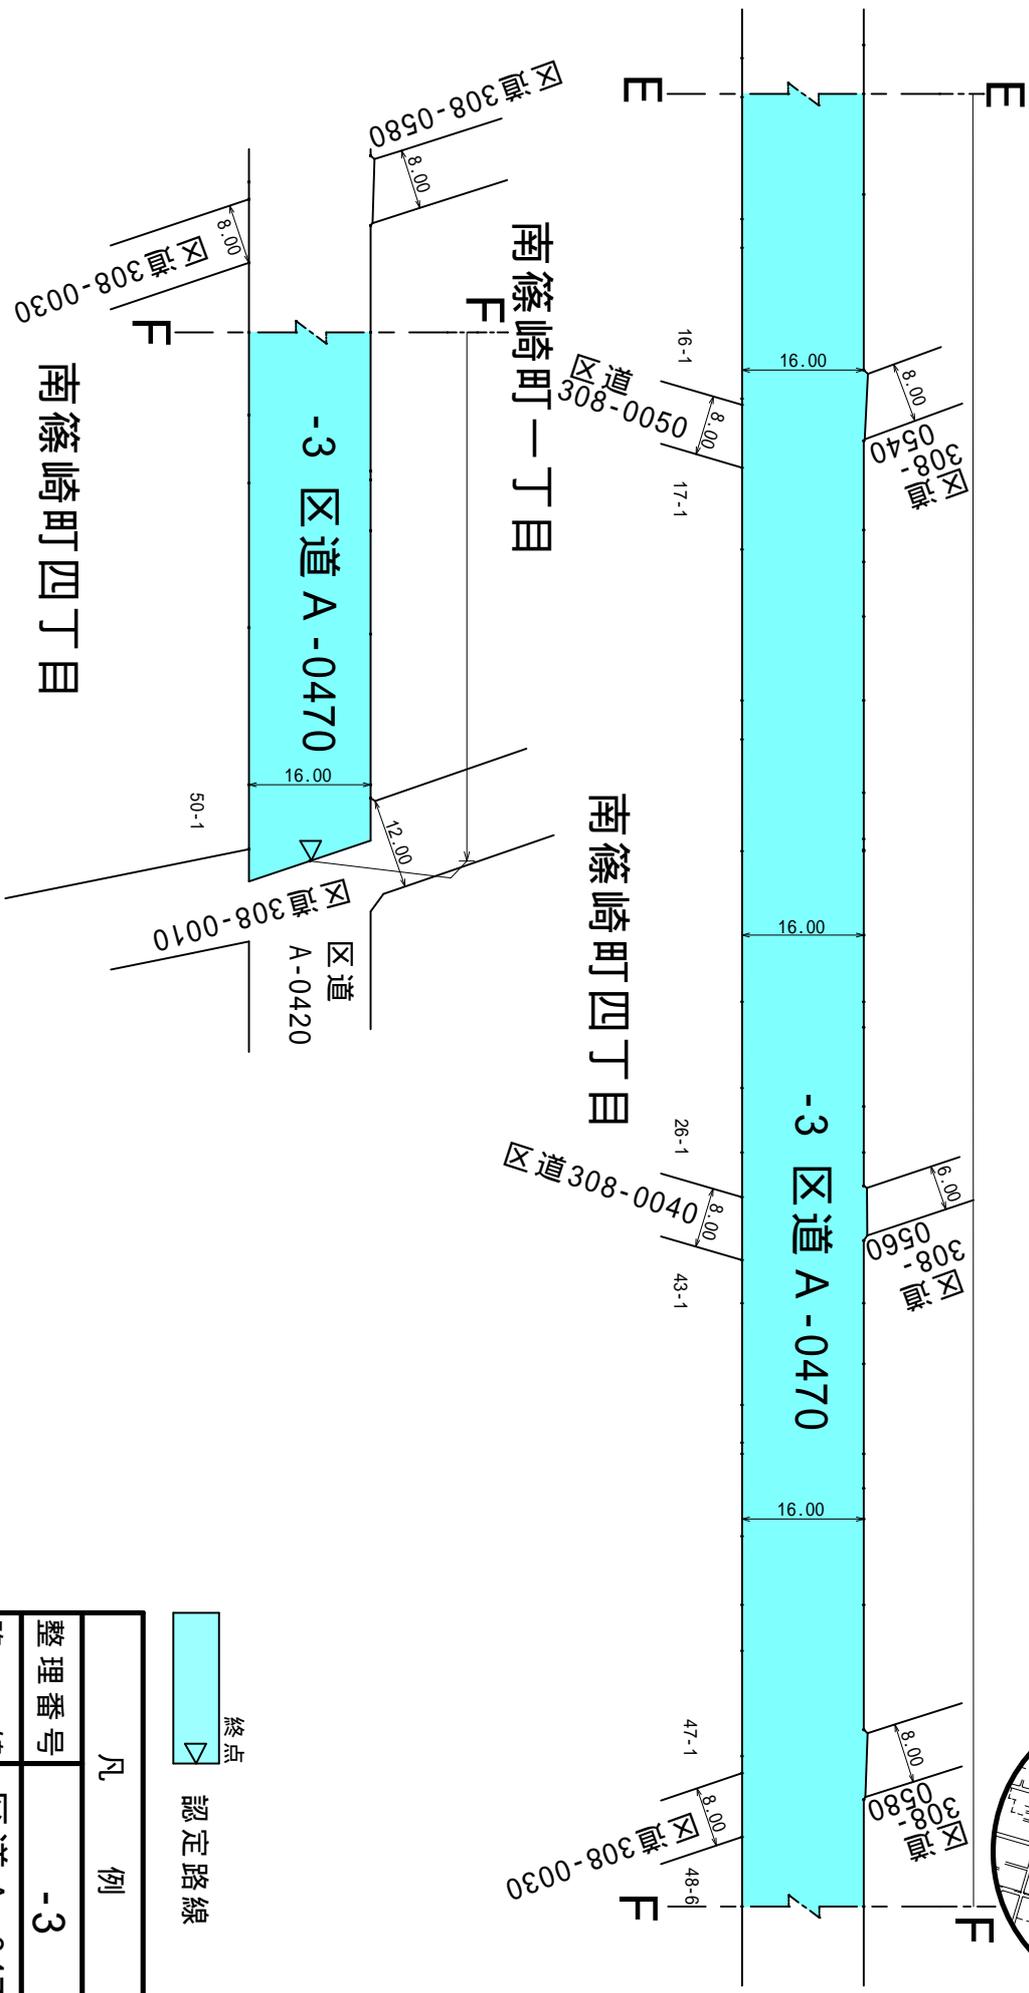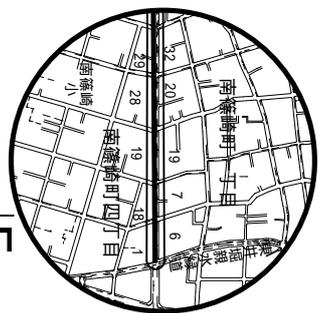


△ 終点
 認定路線

凡例	整理番号	線路	縮尺
	-3	区道 A-0470	1/1000


特別区道の路線認定図

春江町五丁目

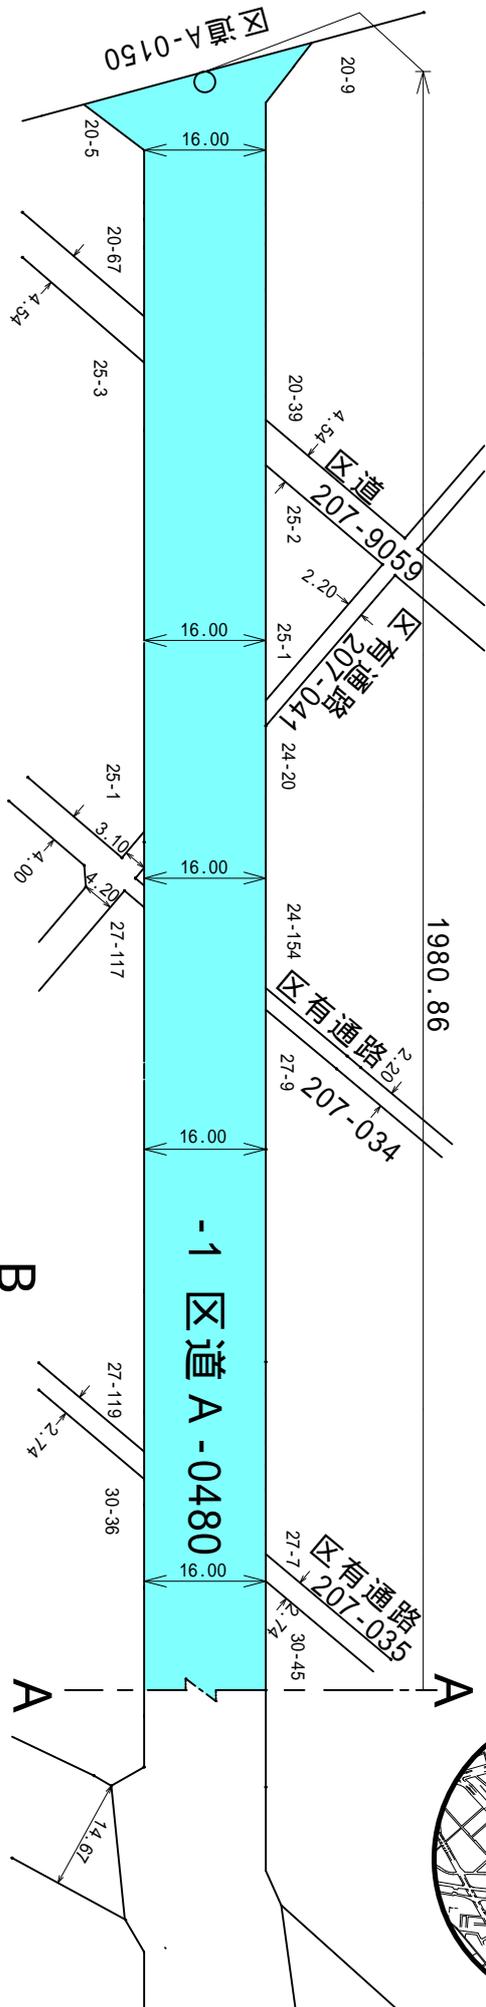

春江町五丁目

江戸川六丁目


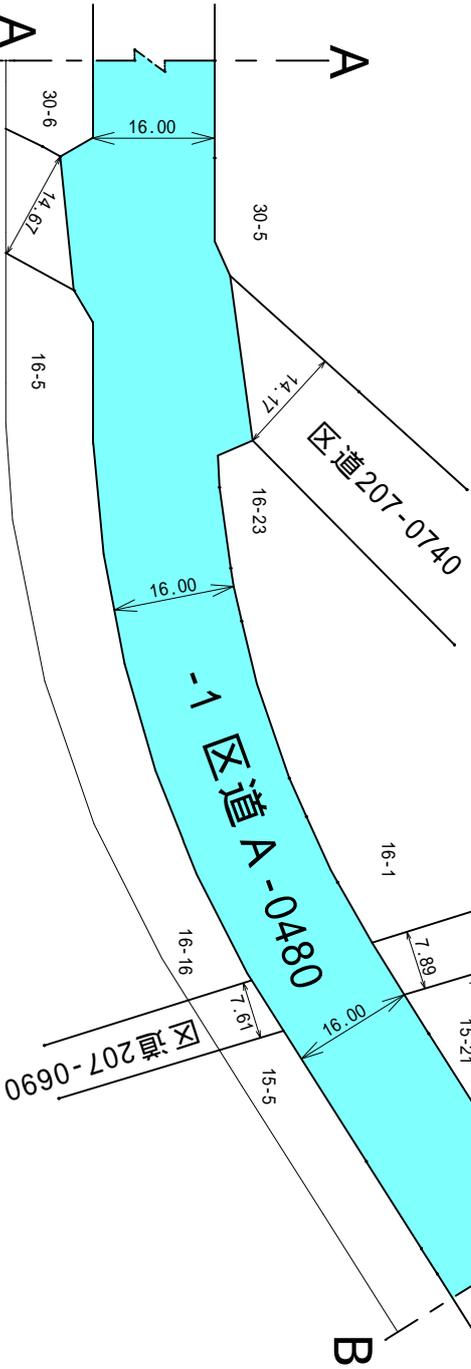


○ 起点
 認定路線

凡例	
整理番号	-1
路線	区道 A -0480
縮尺	1/1000

特別区道の路線認定図

江戸川六丁目

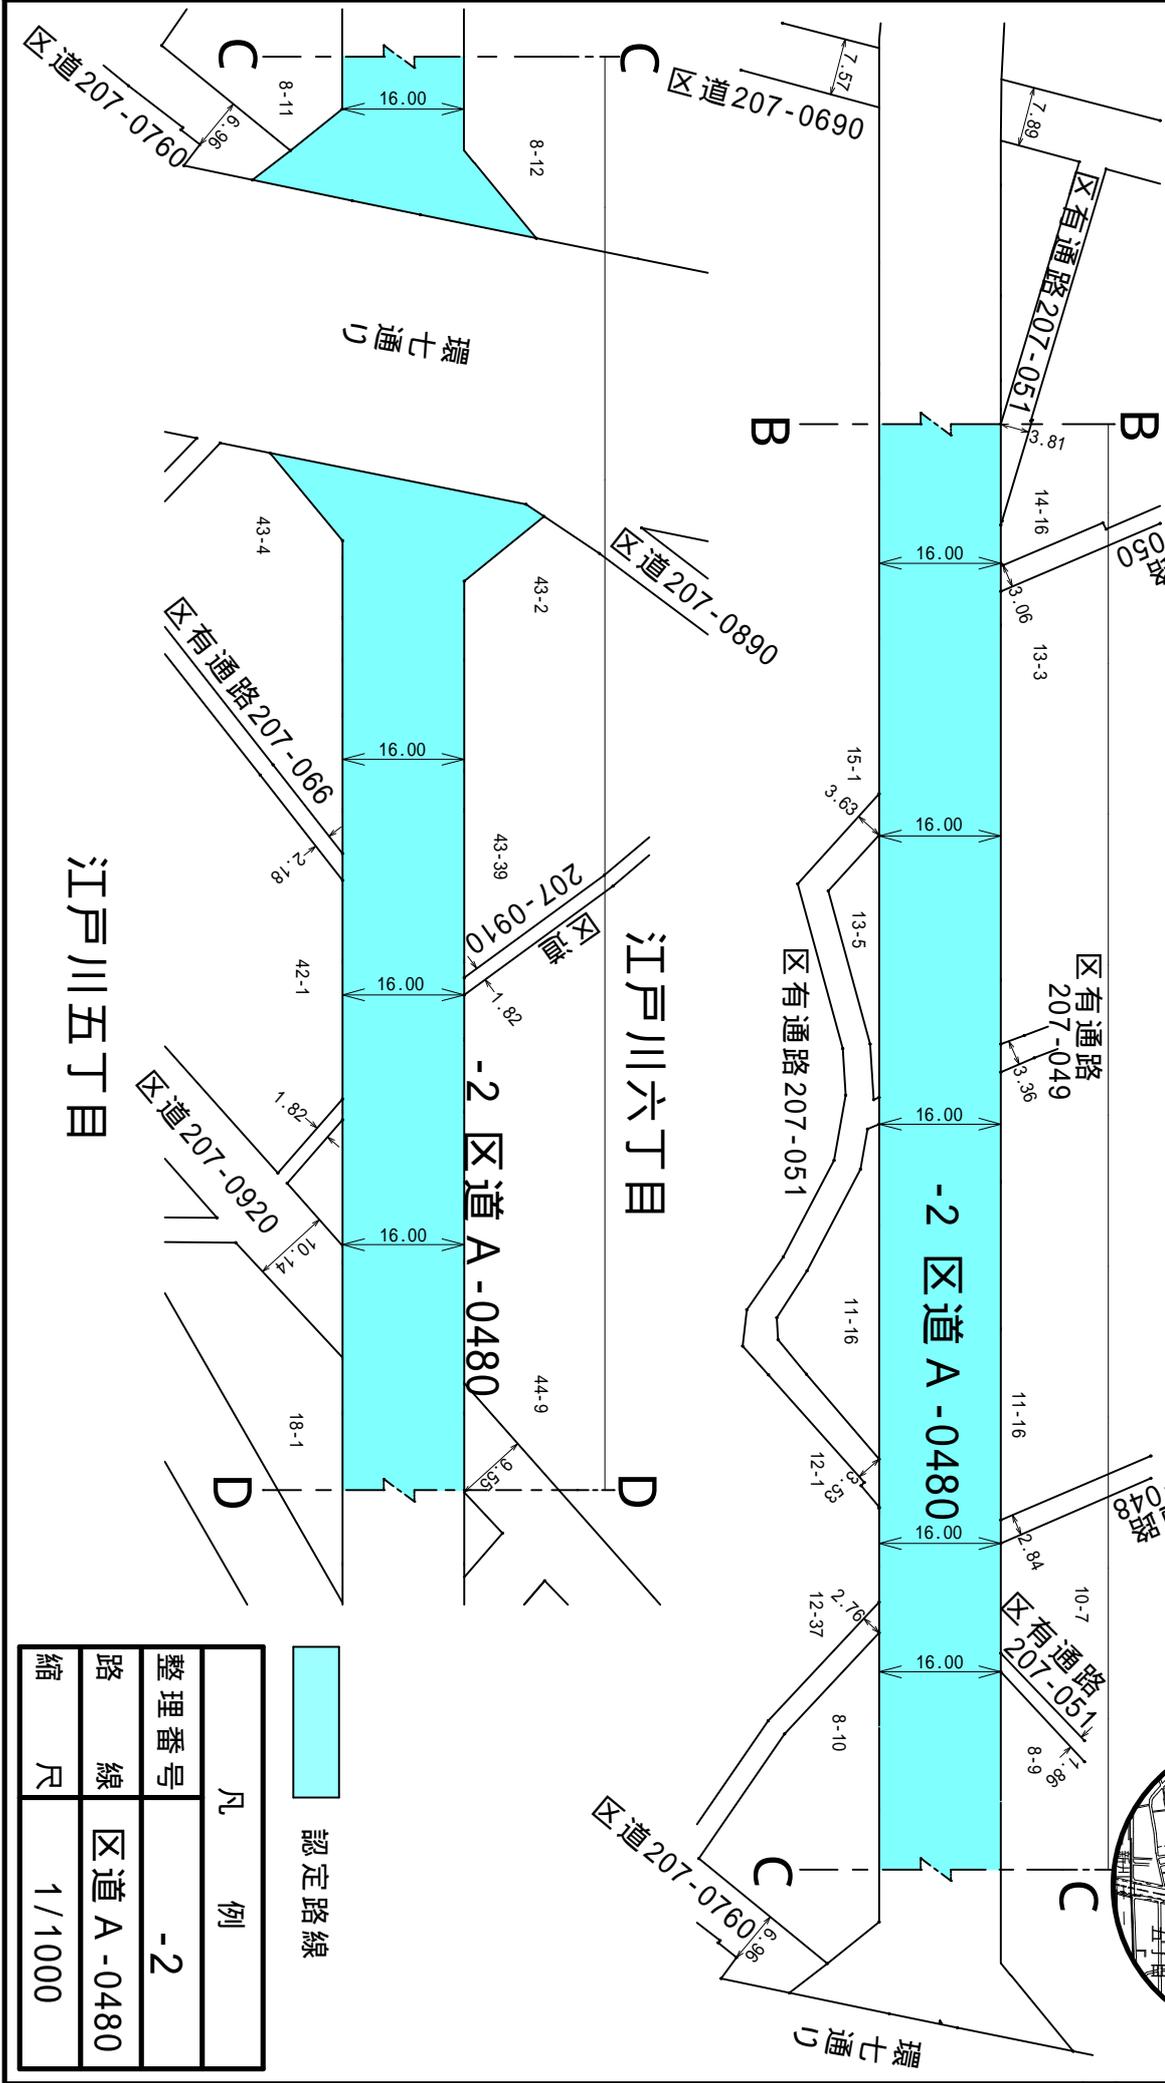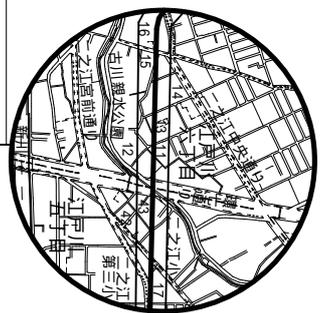


認定路線

凡例	
整理番号	-2
路線	区道 A - 0480
縮尺	1/1000

特別区道の路線認定図

江戸川五丁目


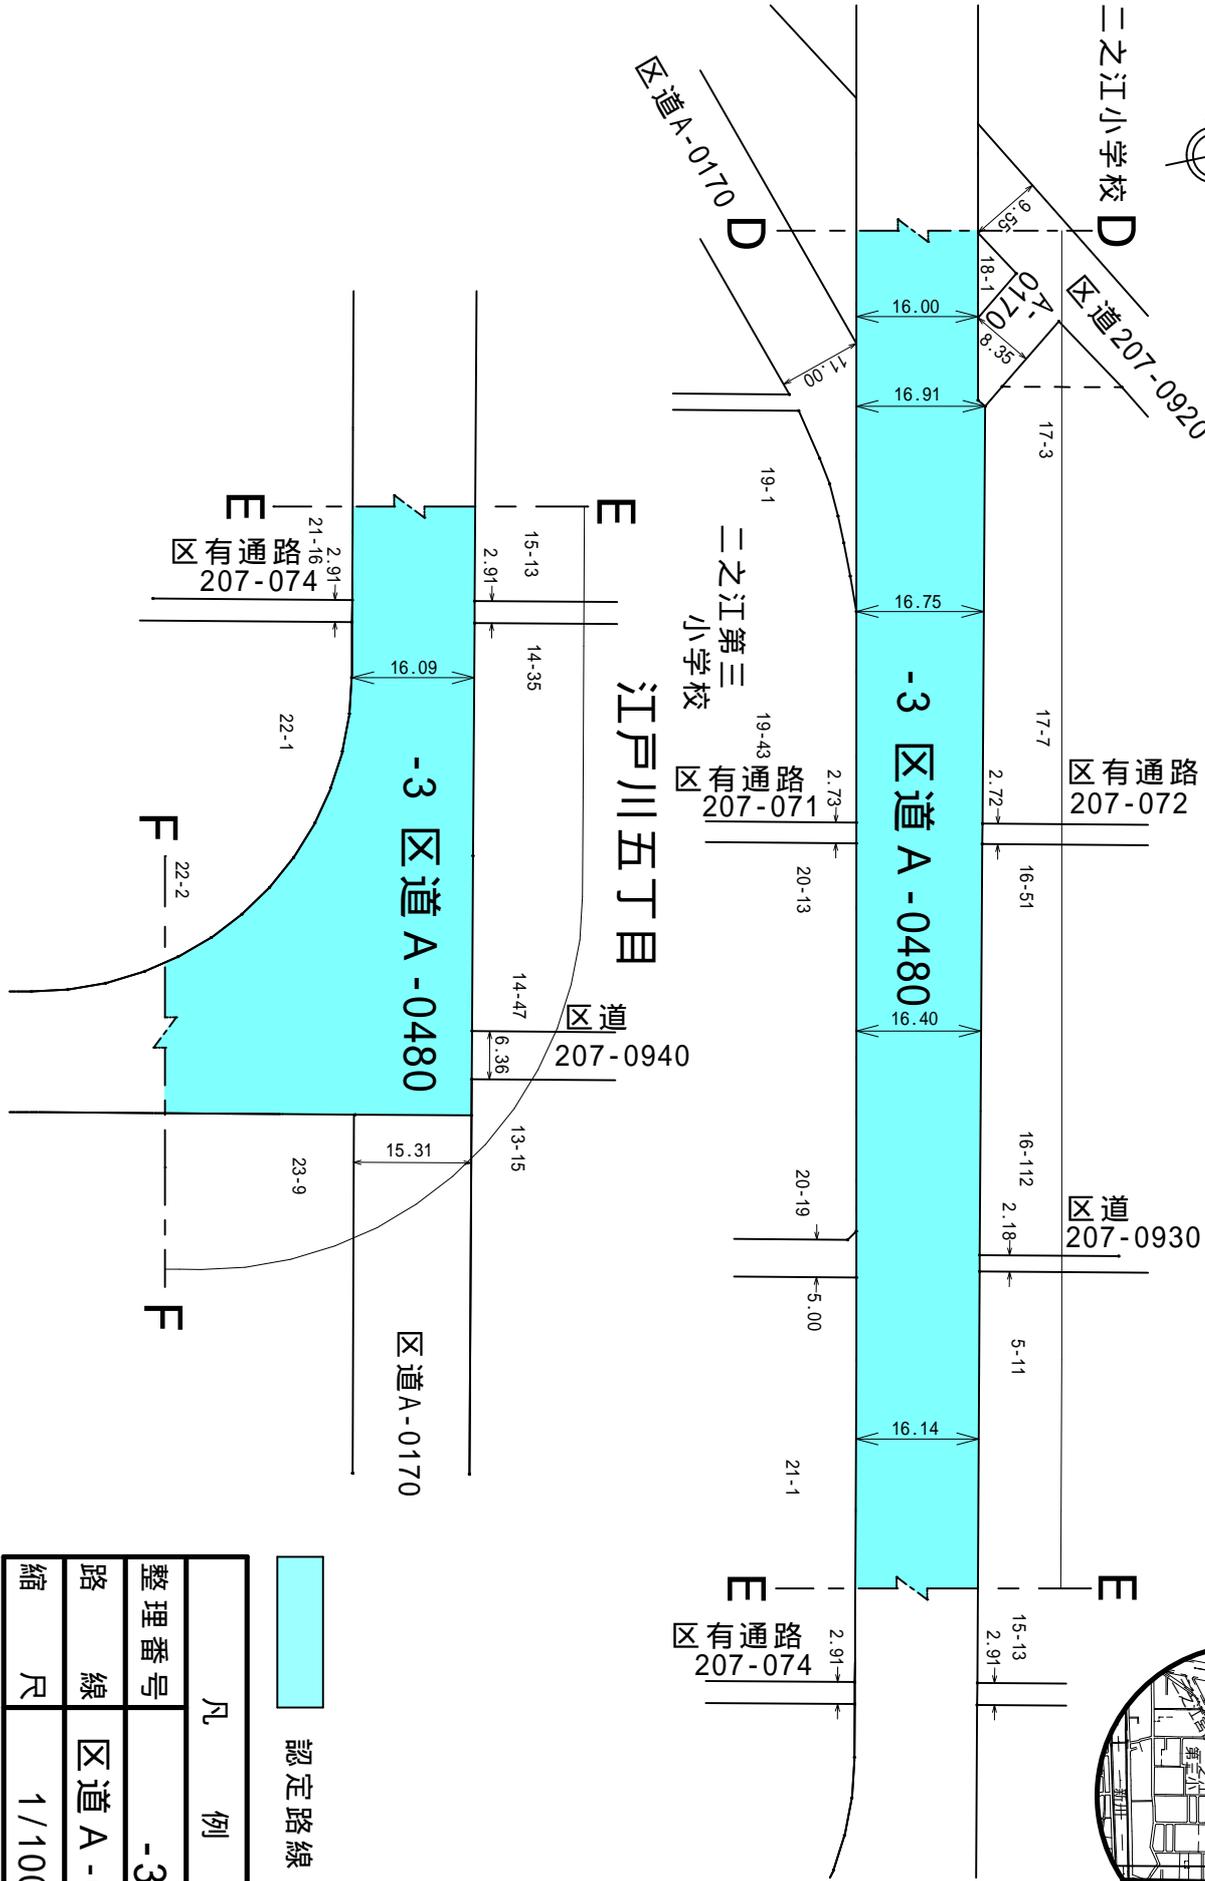


凡例	
整理番号	-3
路線	区道 A - 0480
縮尺	1/1000



特別区道の路線認定図

江戸川五丁目

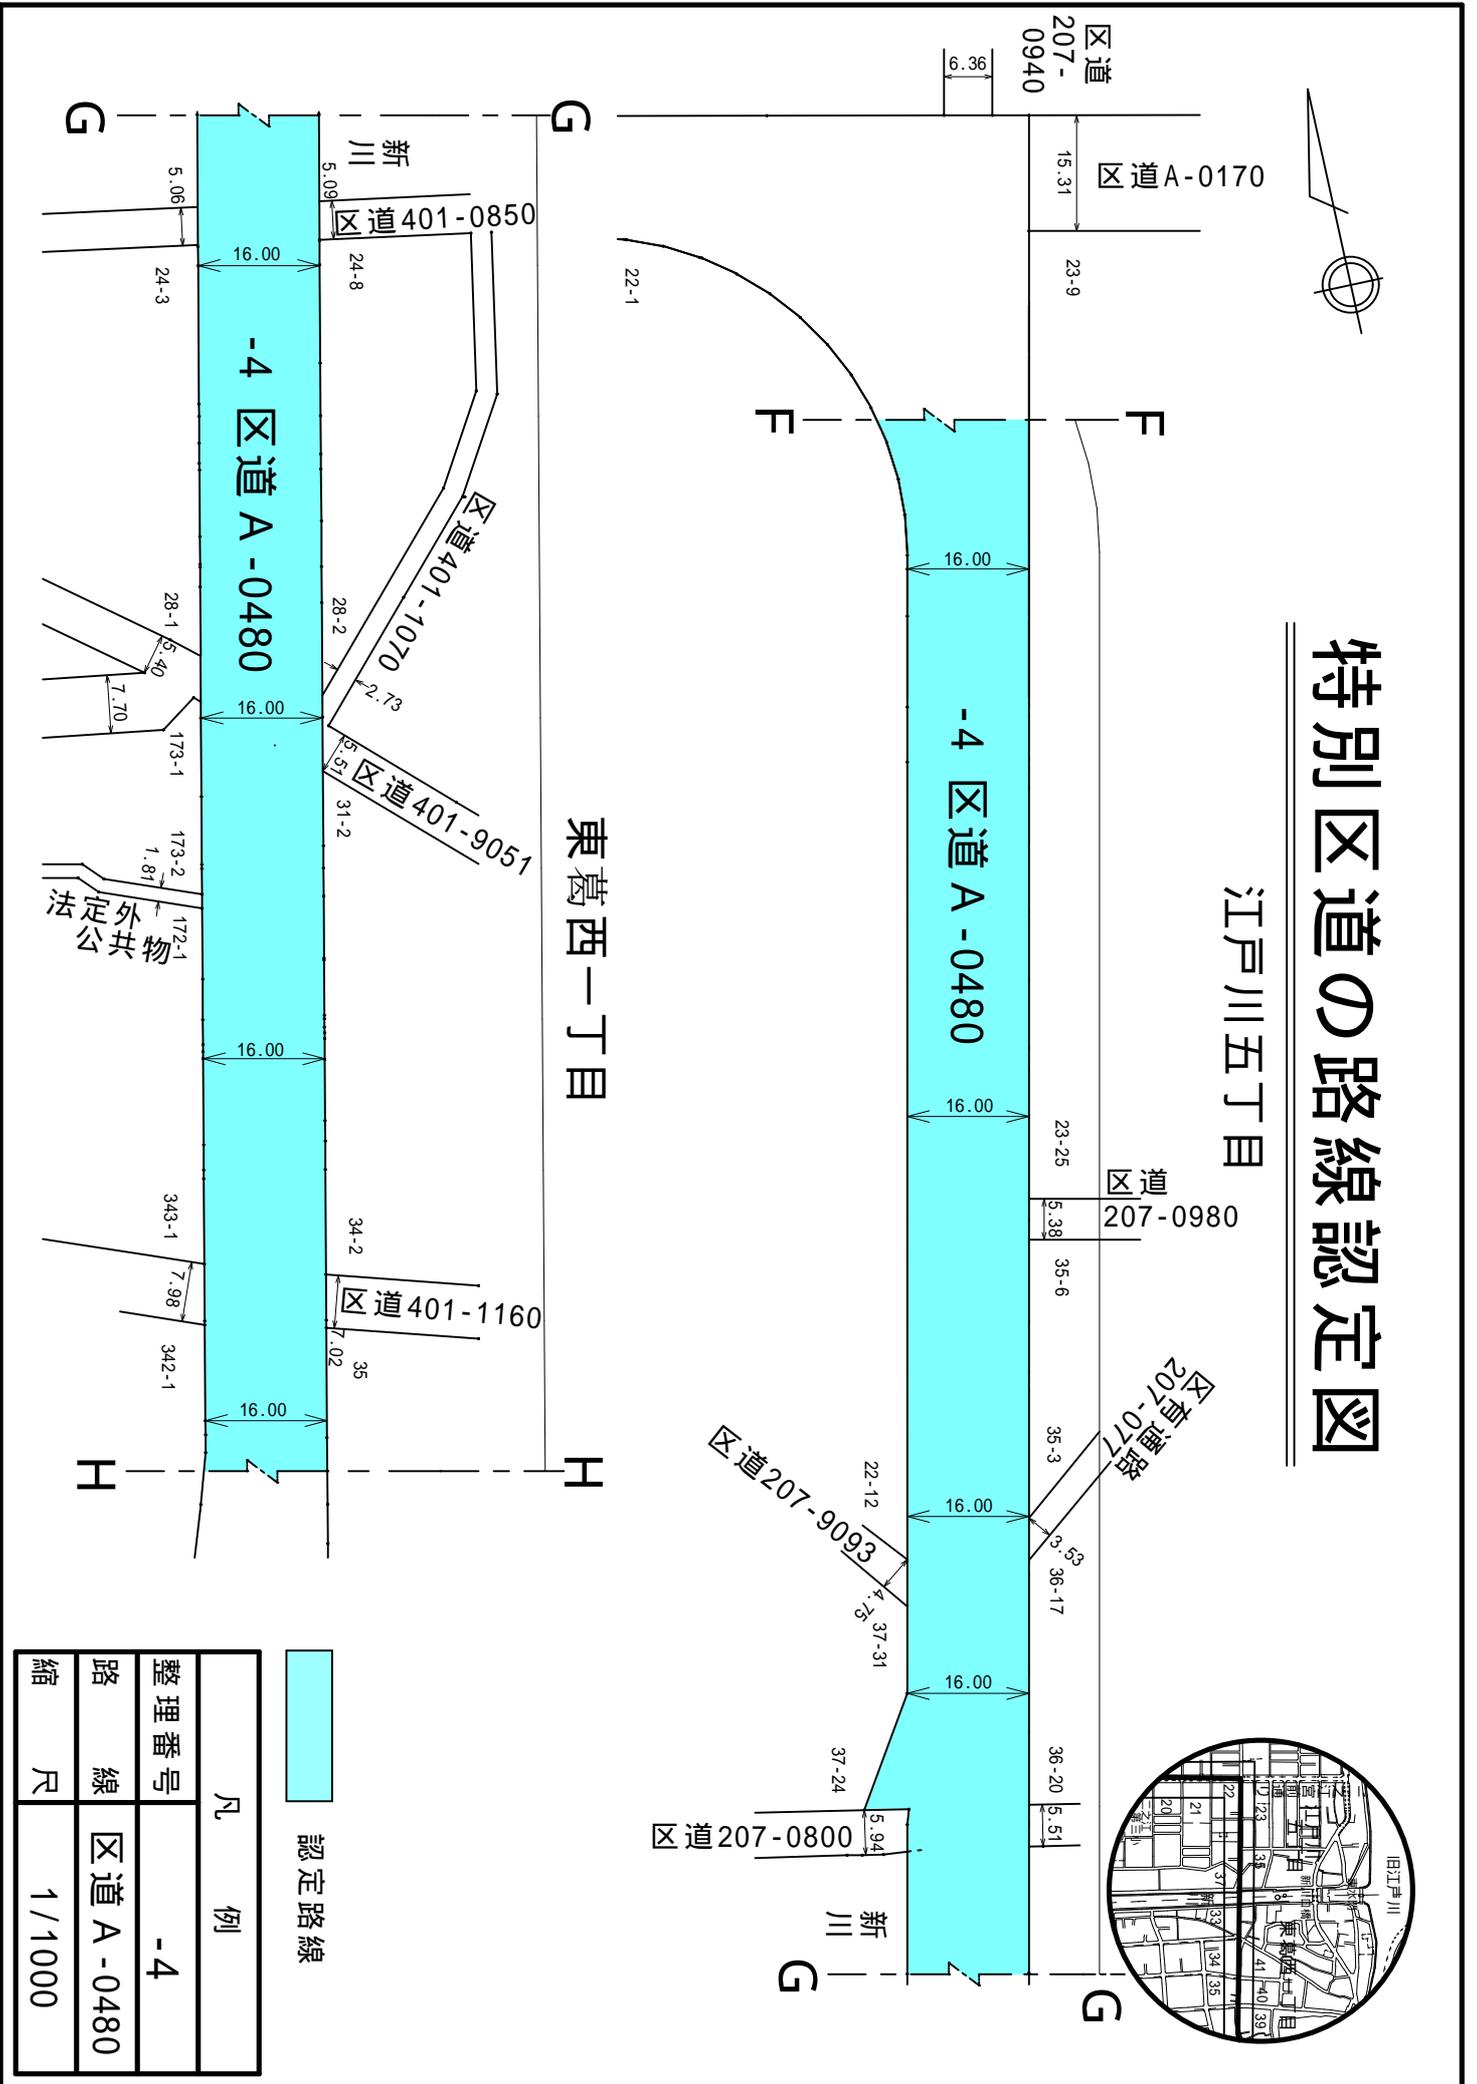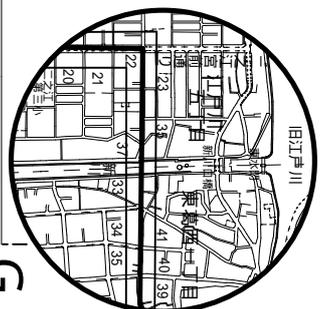

認定路線


凡 例

整理番号	-4
路線	区道 A - 0480
縮尺	1/1000



特別区道の路線認定図

東葛西一丁目

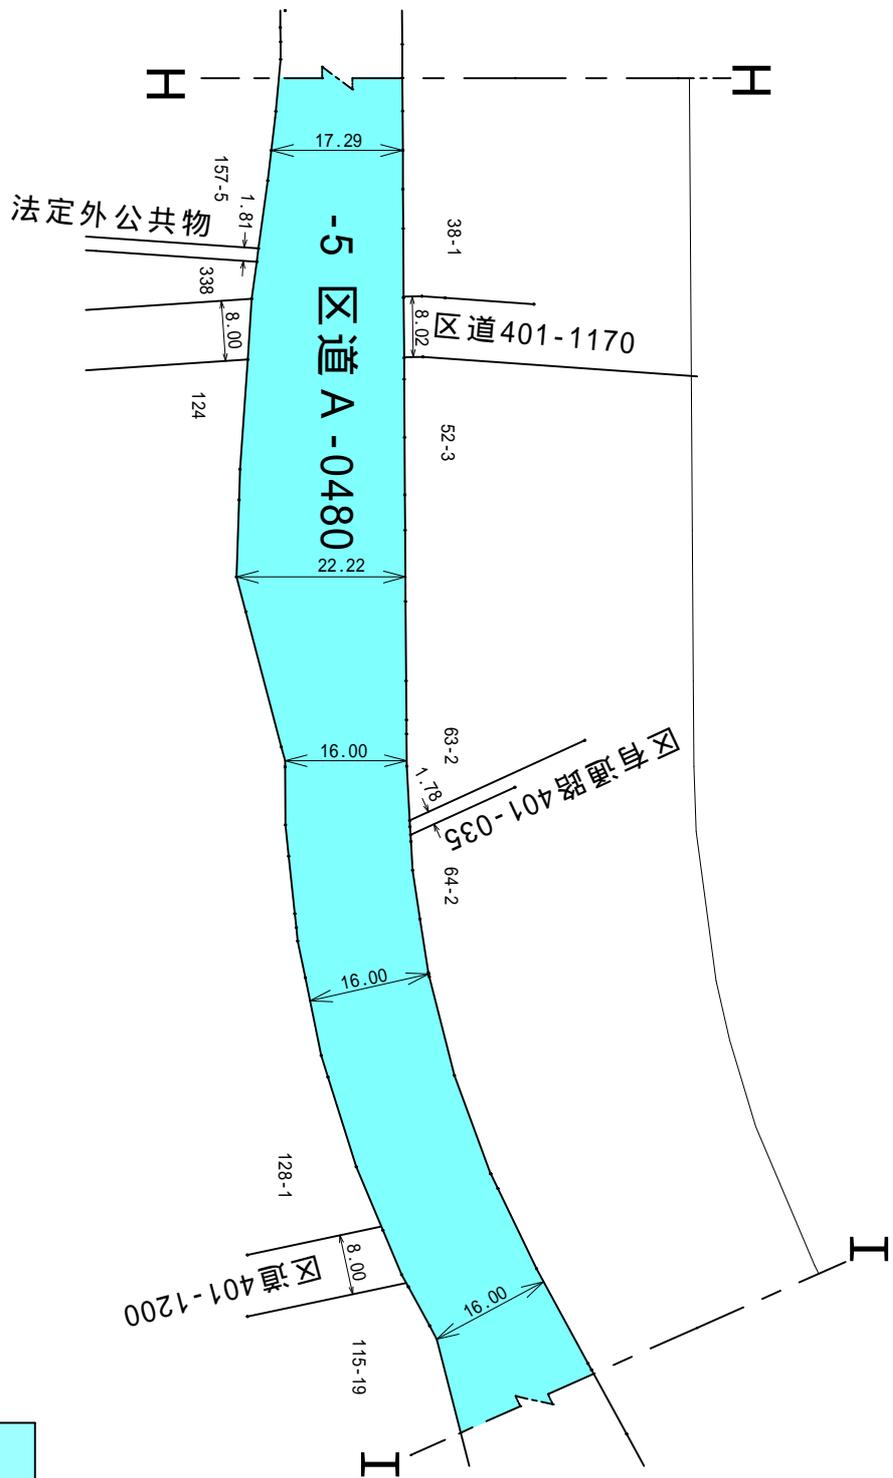


認定路線

凡例	
整理番号	-5
路線	区道 A -0480
縮尺	1/1000




特別区道の路線認定図

東葛西三丁目

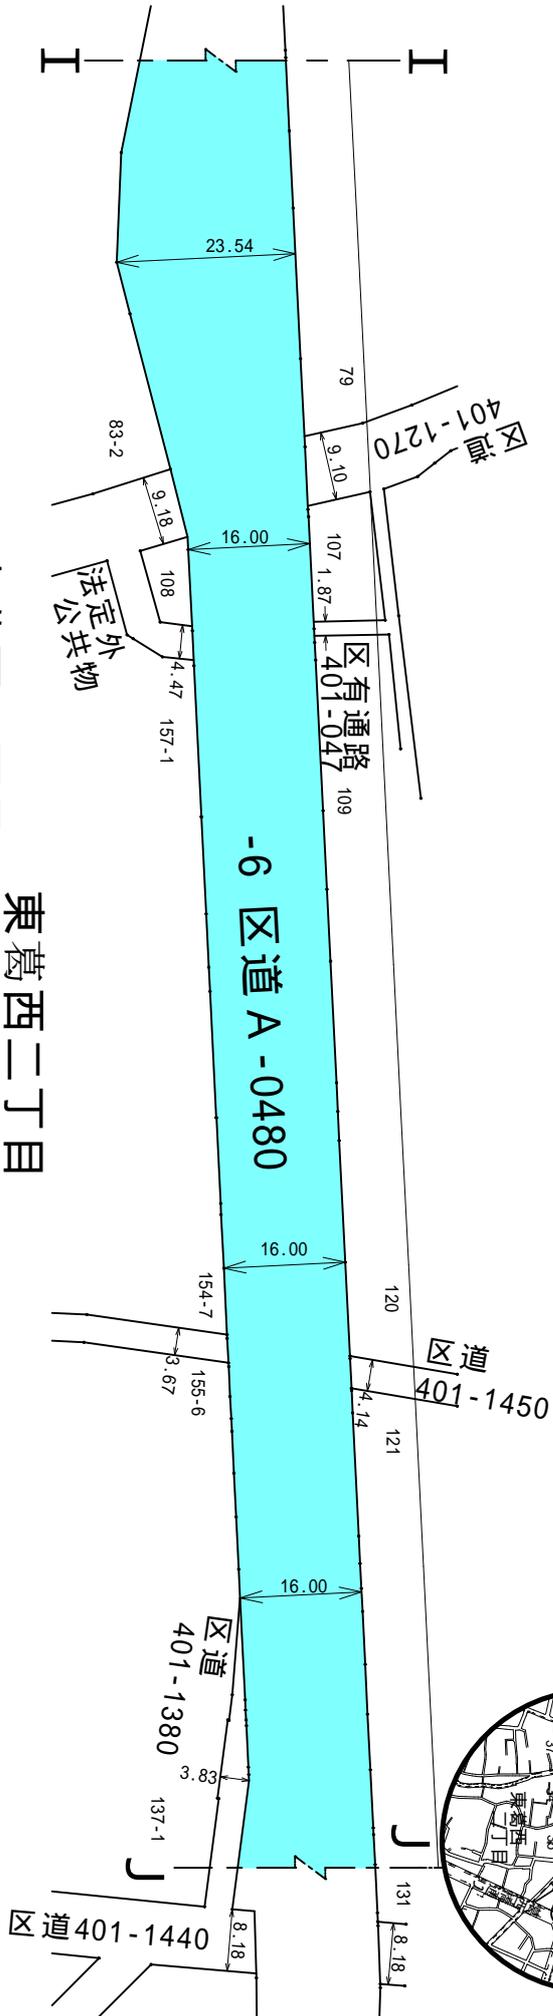

東葛西三丁目

東葛西二丁目

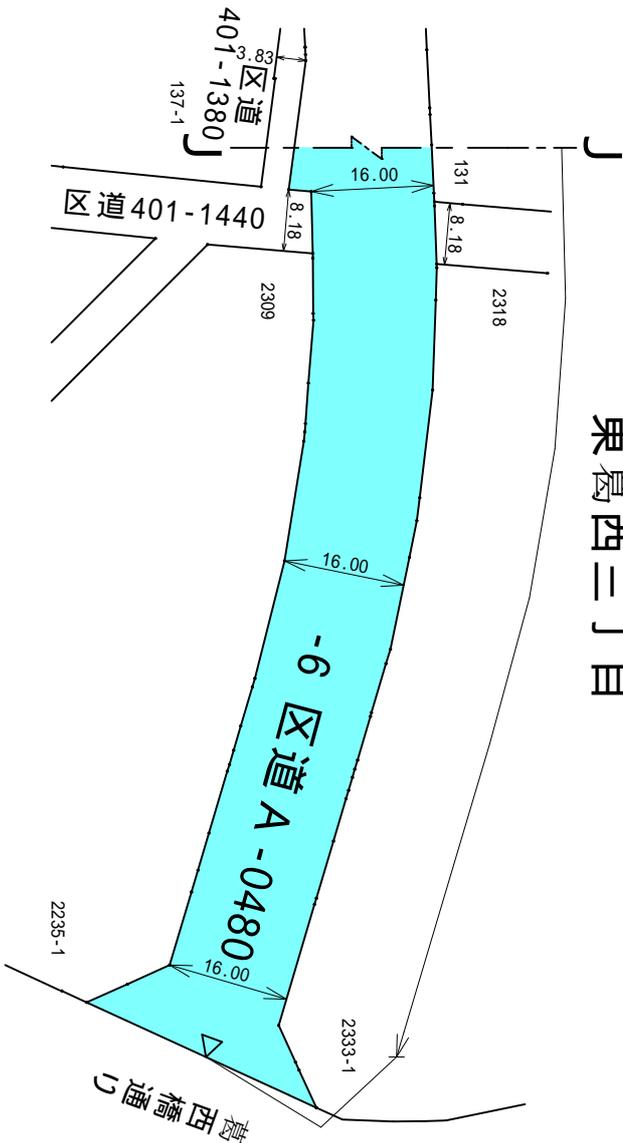


△ 終点
 認定路線

凡例	
整理番号	-6
路線	区道 A -0480
縮尺	1/1000

特別区道の路線認定図

一之江一丁目

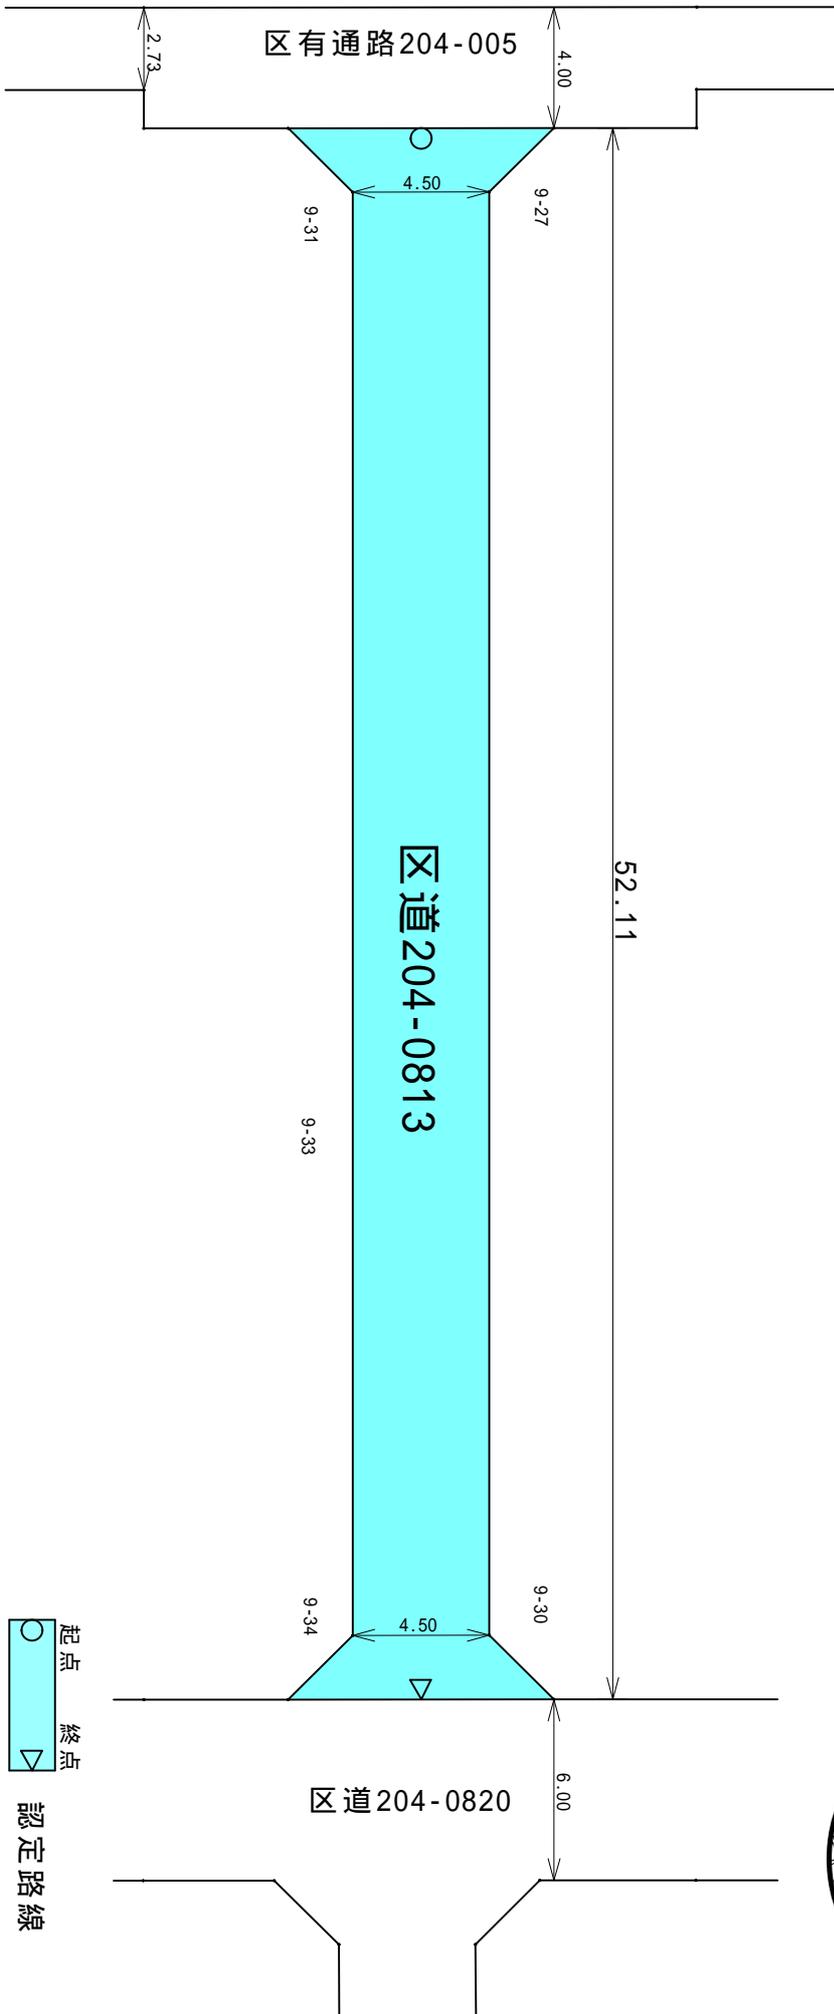


○ 起点
 ▼ 終点
 認定路線

凡	例
整理番号	
路線	区道204-0813
縮尺	1/250

特別区道の路線認定図

江戸川五丁目


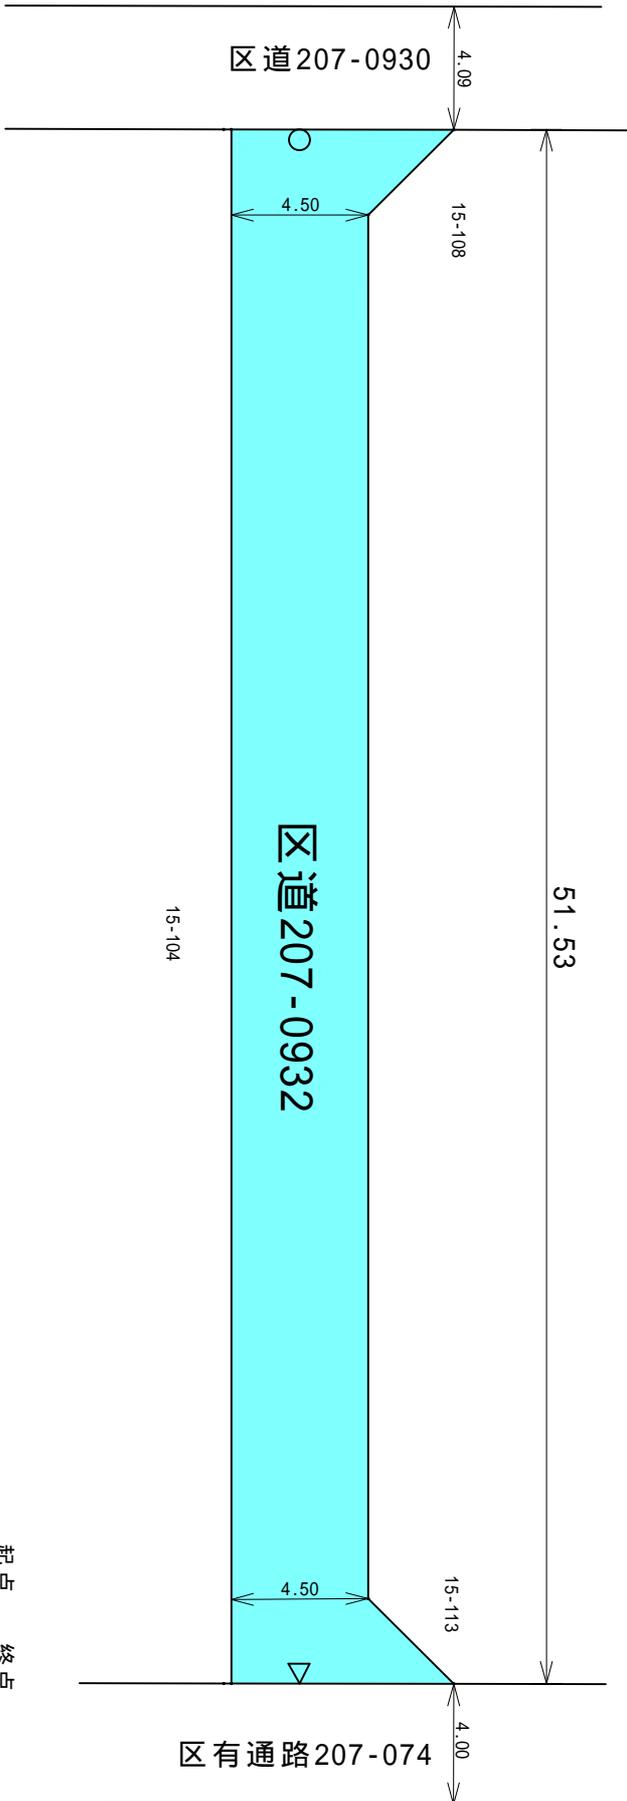


○ 起点
 ▼ 終点
 認定路線

凡 例	
整理番号	
路線	区道207-0932
縮尺	1/250

特別区道の路線認定図

北小岩七丁目

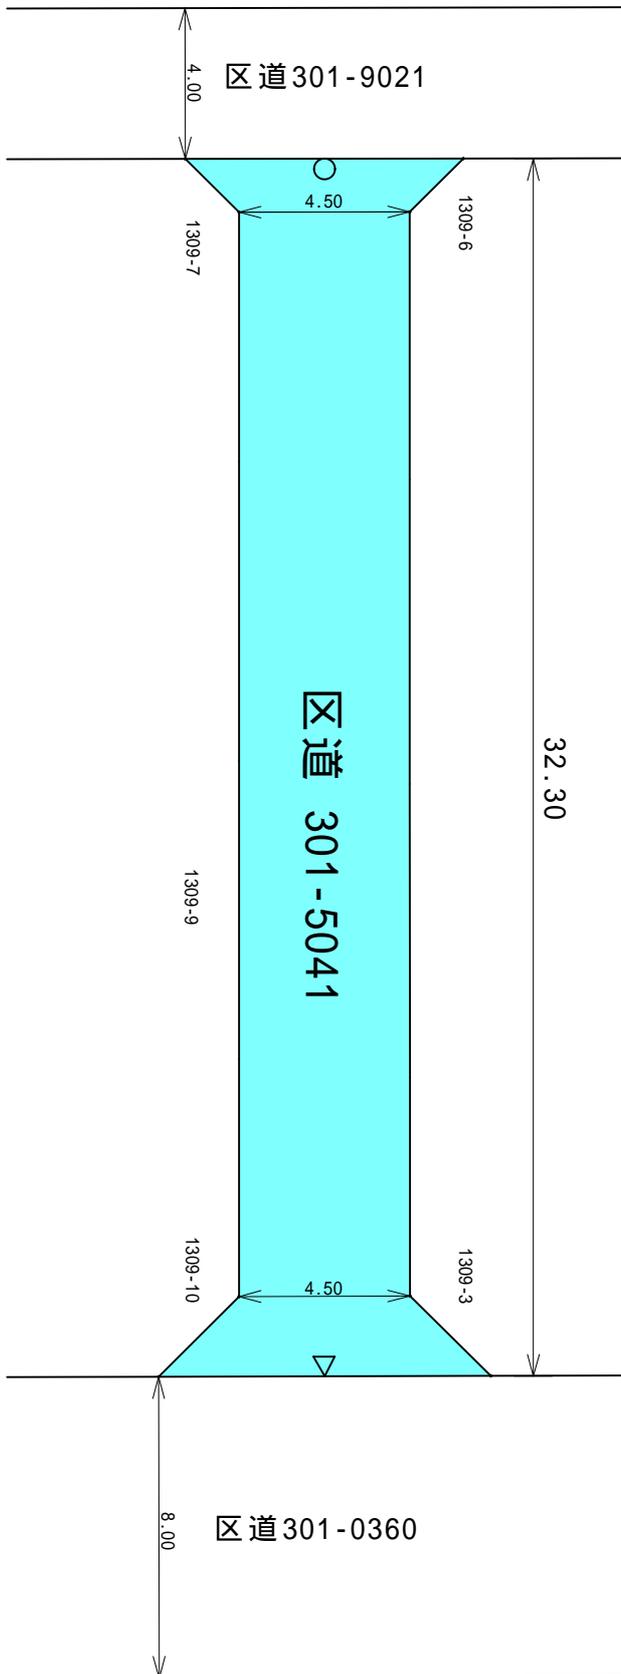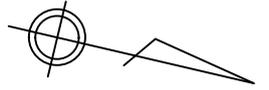



○ 起点
 ▼ 終点
 認定路線

凡 例

整理番号	
路線	区道301-5041
縮尺	1/200

特別区道の路線認定図

江戸川一丁目

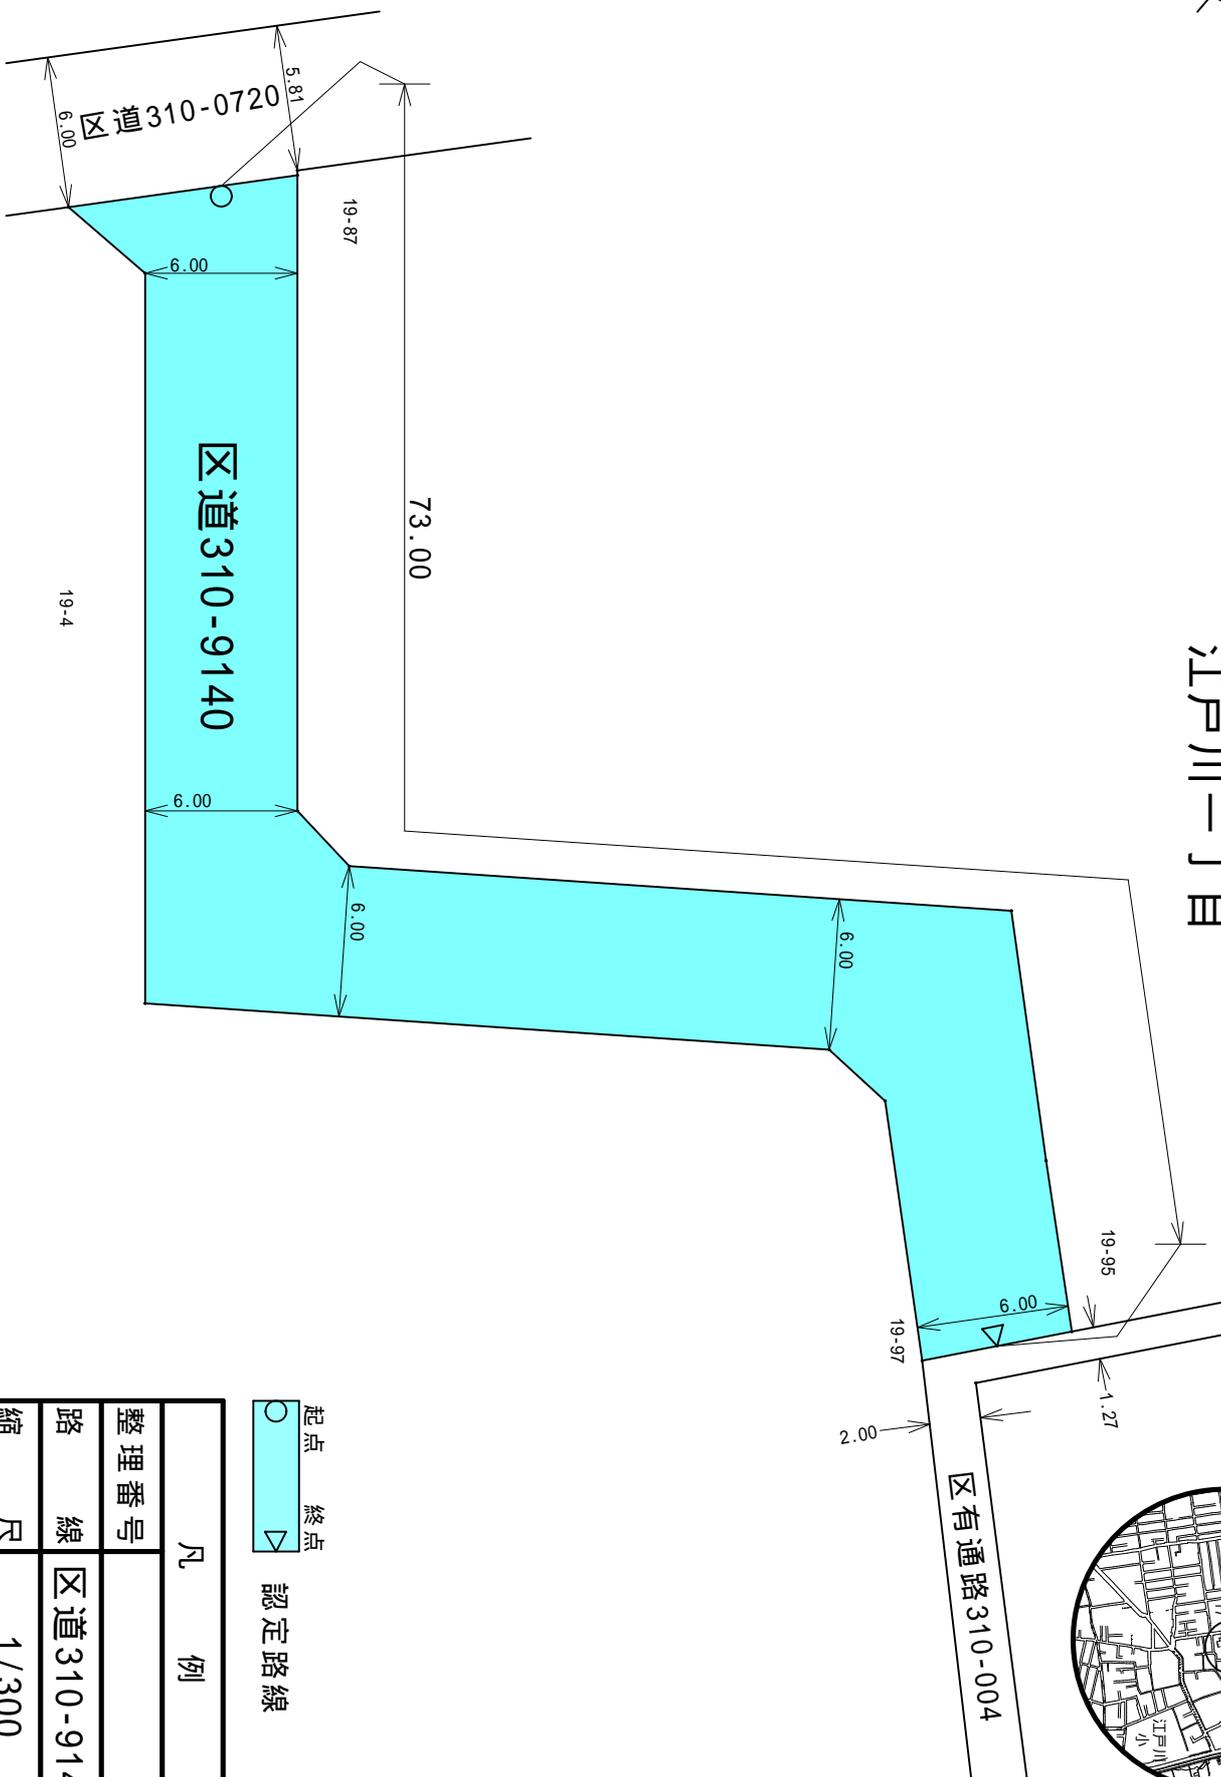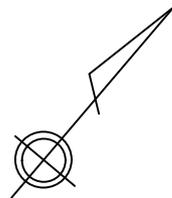

-  起点
-  終点
-  認定路線

凡 例

整理番号	
路線	区道310-9140
縮尺	1/300