

第三十五号議案

特別区道の路線認定について

右の議案を提出する。

令和二年二月十七日

提出者

江戸川区長

斉

藤

猛

特別区道の路線認定について

特別区道の路線を次のように認定する。

江戸川区西小岩一丁目一九四八番一―地先から江戸川区南小岩六丁目一八〇二番三―地先に至る路線ほか十六路線（別紙調書及び図面のとおり）

（説明）

都市再開発法（昭和四十四年法律第三十八号）に基づく第一種市街地再開発事業等に伴い、特別区道の路線を認定する必要があるので、道路法（昭和二十七年法律第一百八十号）第八条第二項の規定により、本案を提出いたします。

特別区道路の路線認定調査

整理番号	路線名	形状		寸法		面積 (㎡)	所在			摘要
		延長 (m)	幅員 (m)	最小	最大		起	経過地	終	
1	A-0490号線	428.00	11.00 18.00	10.571.00		江戸川区 西小岩一丁目1948番1地先	江戸川区 南小岩七丁目853番1地先	江戸川区 南小岩六丁目1802番3地先	JR小岩駅北口地区及び南小岩六丁目地区第一種市街地再開発事業	
2	205-0090号線	362.46	5.45 5.87	1,945.45		江戸川区 西小松川町2878番3地先	江戸川区 西小松川町2927番6地先	江戸川区 西小松川町2966番1地先	小松川ジャンク ション改良工事	
3	205-0250号線	129.43	2.72 5.45	555.24		江戸川区 西小松川町3026番13地先	江戸川区 西小松川町2994番2地先	江戸川区 西小松川町2972番13地先	小松川ジャンク ション改良工事	
4	205-0260号線	681.50	3.05 16.31	3,663.03		江戸川区 西小松川町2971番3地先	江戸川区 西小松川町3262番2地先	江戸川区 西小松川町3321番1地先	小松川ジャンク ション改良工事	
5	205-0280号線	736.23	3.17 7.60	3,849.55		江戸川区 東小松川二丁目4287番10地先	江戸川区 東小松川二丁目4375番1地先	江戸川区 東小松川三丁目4515番8地先	小松川ジャンク ション改良工事	
6	205-9006号線	108.90	6.00 16.90	1,145.15		江戸川区 西小松川町3118番1地先	江戸川区 西小松川町3097番1地先	江戸川区 西小松川町3088番13地先	小松川ジャンク ション改良工事	
7	207-0990号線	209.77	6.36 10.27	1,092.55		江戸川区 江戸川五丁目41番5地先	江戸川区 江戸川六丁目41番5地先	江戸川区 江戸川五丁目18番1地先	都市計画道路 整備事業	
8	207-0991号線	333.44	5.98 9.00	2,593.36		江戸川区 江戸川五丁目17番3地先	江戸川区 江戸川六丁目47番8地先	江戸川区 江戸川五丁目14番1地先	都市計画道路 整備事業	
9	207-0992号線	295.92	2.72 4.28	1,013.46		江戸川区 江戸川六丁目45番17地先	江戸川区 江戸川六丁目47番18地先	江戸川区 江戸川六丁目48番1地先	都市計画道路 整備事業	
10	207-9227号線	34.34	4.50 4.50	163.65		江戸川区 江戸川六丁目49番36地先	江戸川区 江戸川六丁目49番38地先	江戸川区 江戸川六丁目49番41地先	開発行為 寄附	
	計	3,319.99		26,592.44						

特 別 区 道 の 路 線 認 定 調 査 書



整理 番号	路 線 名	形 状 寸 法			面 積 (㎡)	所 在			摘 要
		延 長 (m)	幅 員 (m)	最 小 最 大		起 点	経 過 地	終 点	
11	310-9150号線	23.92	4.50	4.50	116.77	江戸川区 江戸川四丁目3番86地先	江戸川区 江戸川四丁目3番88地先	江戸川区 江戸川四丁目3番89地先	開発行為 寄附
12	303-0120号線	477.94	5.37	10.57	3,033.18	江戸川区 西小岩一丁目1914番7地先	江戸川区 西小岩一丁目1517番16地先	江戸川区 西小岩一丁目1501番1地先	J R小岩駅北口地 区第一種市街地再 開発事業
13	303-0180号線	451.85	5.47	9.43	3,612.21	江戸川区 西小岩一丁目952番1地先	江戸川区 西小岩一丁目1783番16地先	江戸川区 西小岩一丁目2168番3地先	J R小岩駅北口地 区第一種市街地再 開発事業
14	303-0230号線	308.80	4.54	5.51	1,274.80	江戸川区 西小岩一丁目1744番1地先	江戸川区 西小岩一丁目1730番1地先	江戸川区 西小岩一丁目1940番1地先	J R小岩駅北口地 区第一種市街地再 開発事業
15	303-0280号線	392.93	3.63	8.00	1,609.19	江戸川区 南小岩六丁目1795番26地先	江戸川区 南小岩六丁目1811番1地先	江戸川区 南小岩六丁目1538番1地先	南小岩六丁目地区 第一種市街地再開 発事業
16	303-0490号線	85.70	6.00	8.12	517.03	江戸川区 南小岩七丁目853番1地先	江戸川区 南小岩七丁目837番1地先	江戸川区 南小岩六丁目1799番10地先	南小岩六丁目地区 第一種市街地再開 発事業
17	303-0500号線	378.27	2.72	8.00	1,085.62	江戸川区 南小岩六丁目1794番2地先	江戸川区 南小岩六丁目1885番13地先	江戸川区 南小岩六丁目1913番3地先	南小岩六丁目地区 第一種市街地再開 発事業
計		2,119.41			11,248.80				
合計		5,439.40			37,841.24				

特別区道の路線認定図

南小岩七丁目

428.00

区道 A - 0490

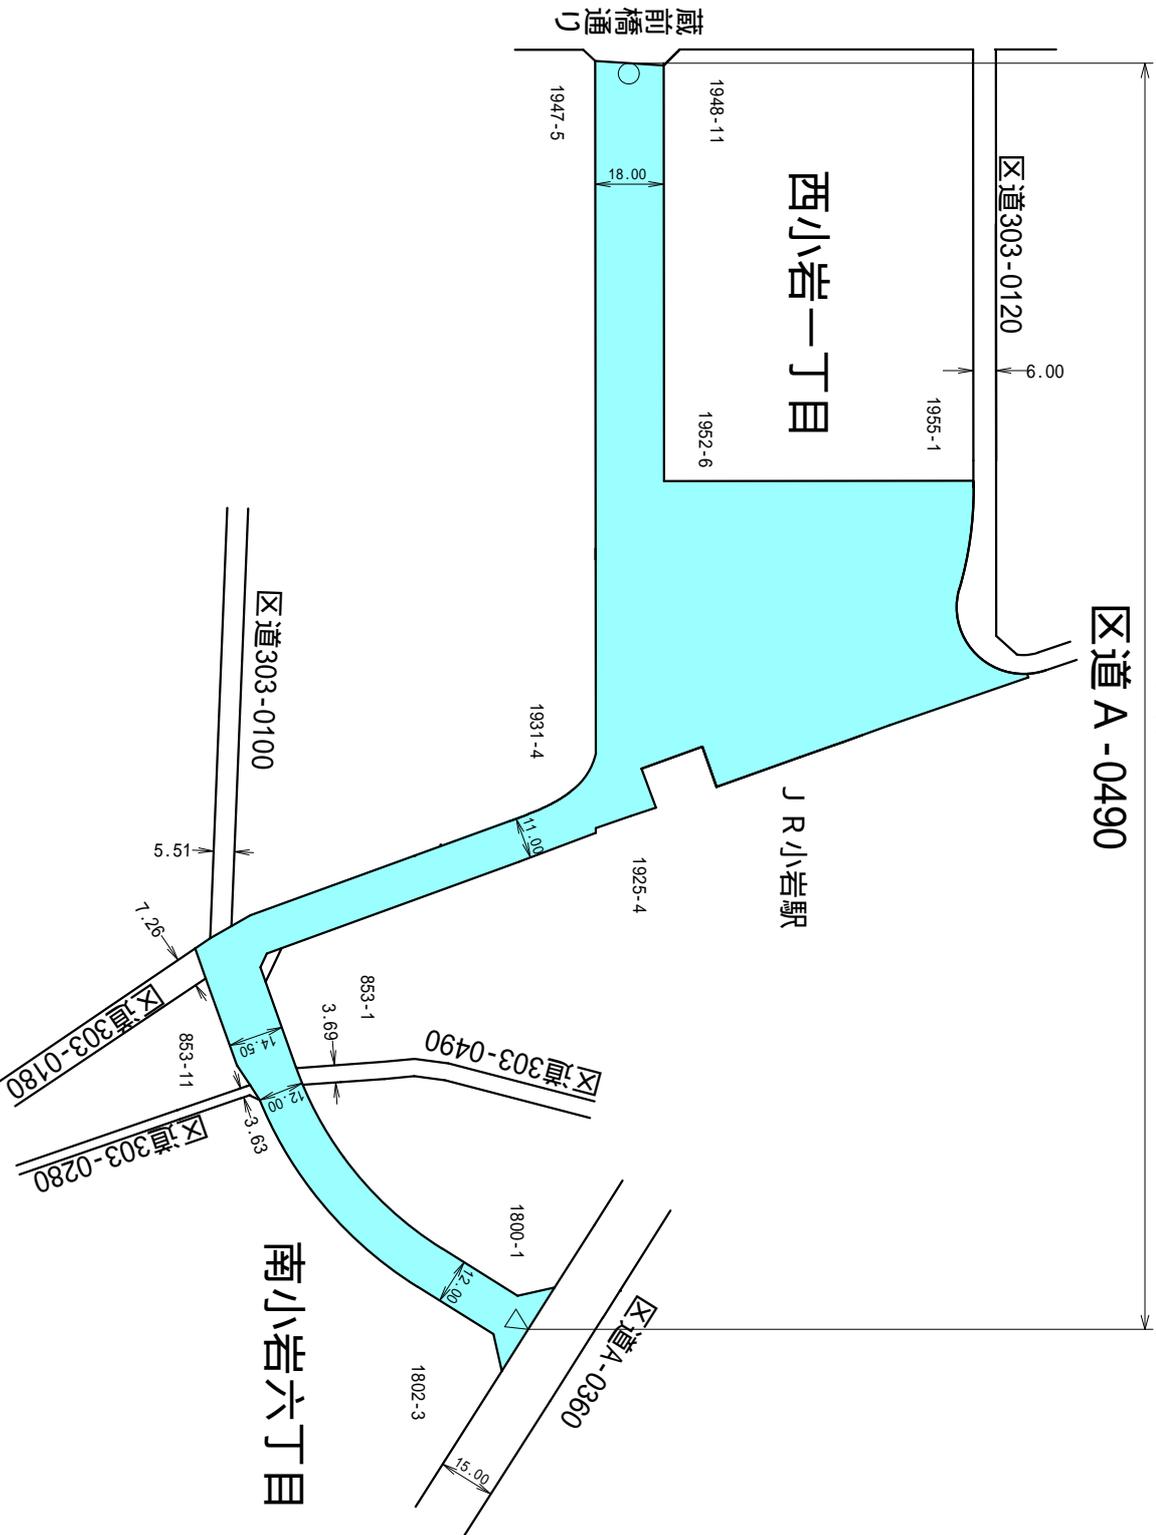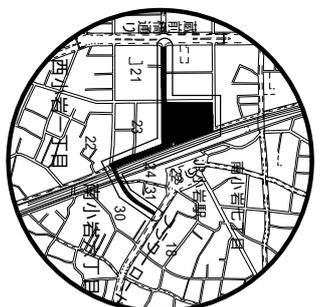

南小岩六丁目



-  起点
-  終点
-  認定路線

凡 例	
整理番号	
路線	区道 A - 0490
縮尺	1/2000

特別区道の路線認定図

西小松川町

区道205-0090
362.46


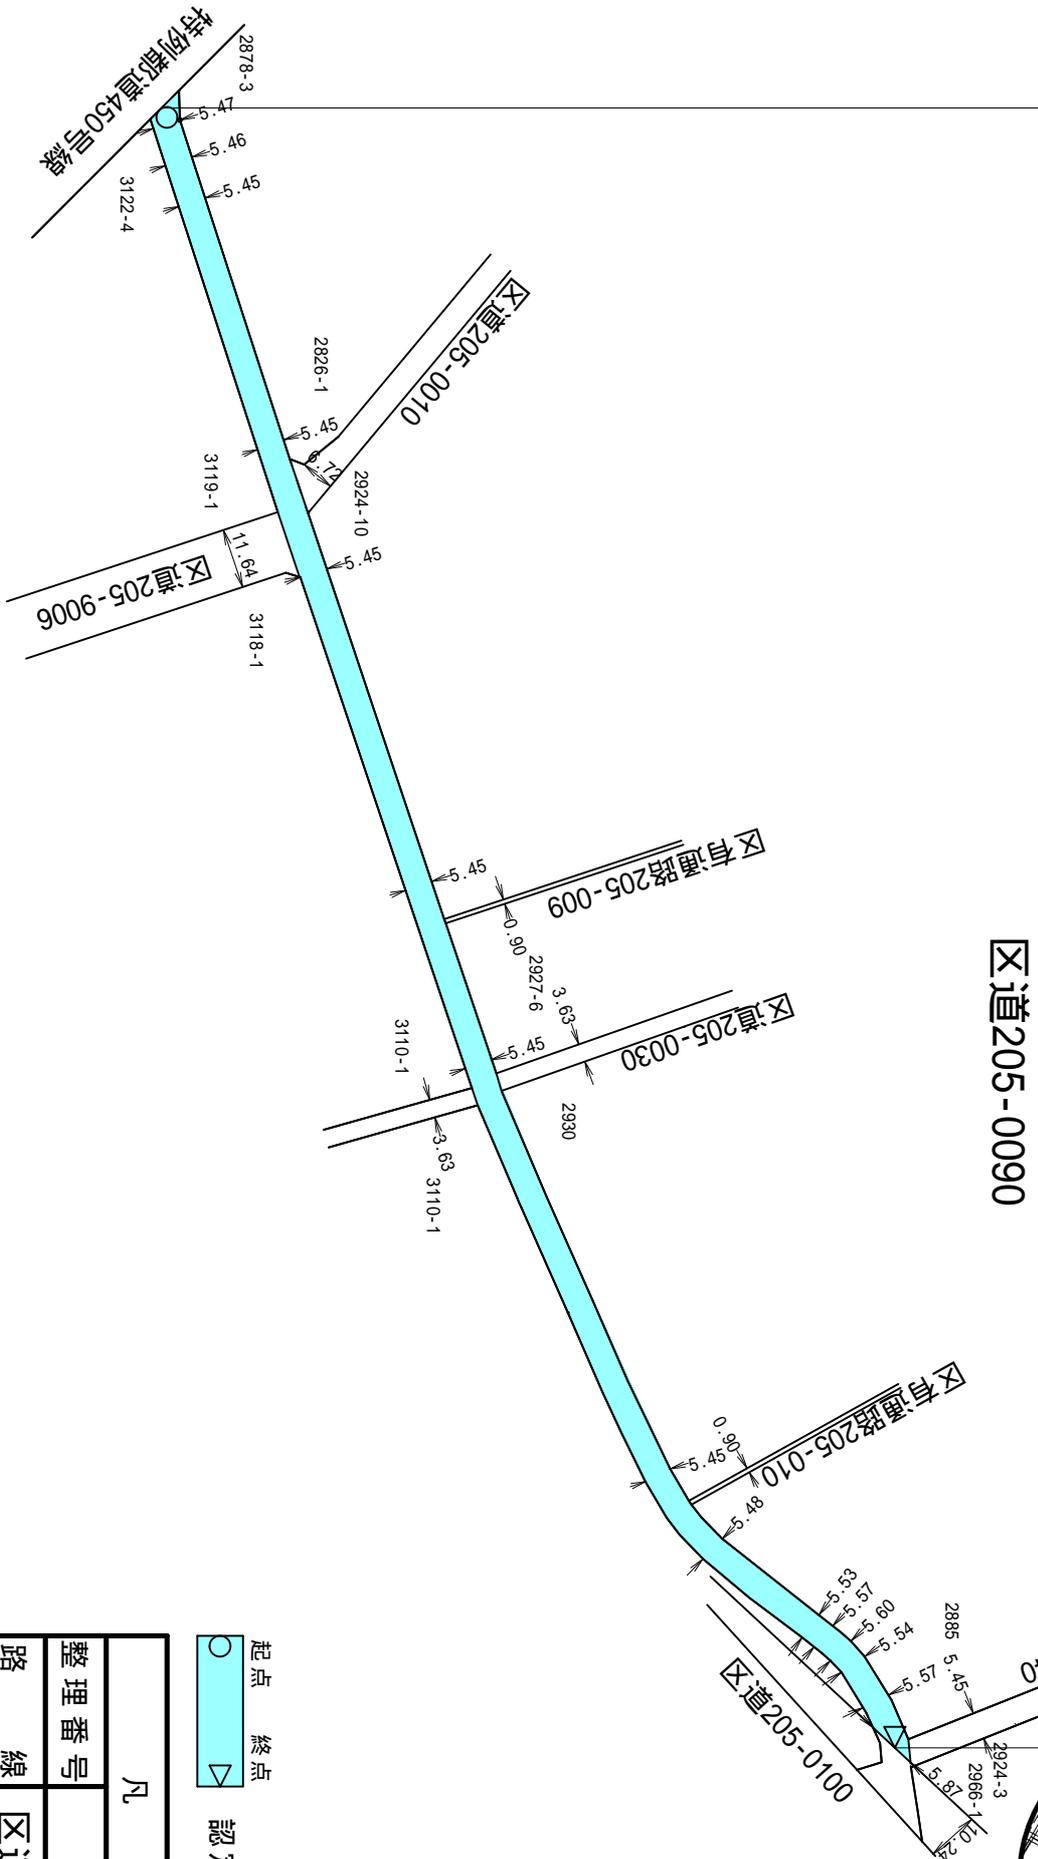
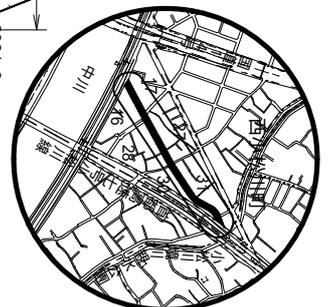


○ 起点
△ 終点
認定路線

凡 例	
整理番号	
路線	区道205-0090
縮尺	1/1500

特別区道の路線認定図

西小松川町

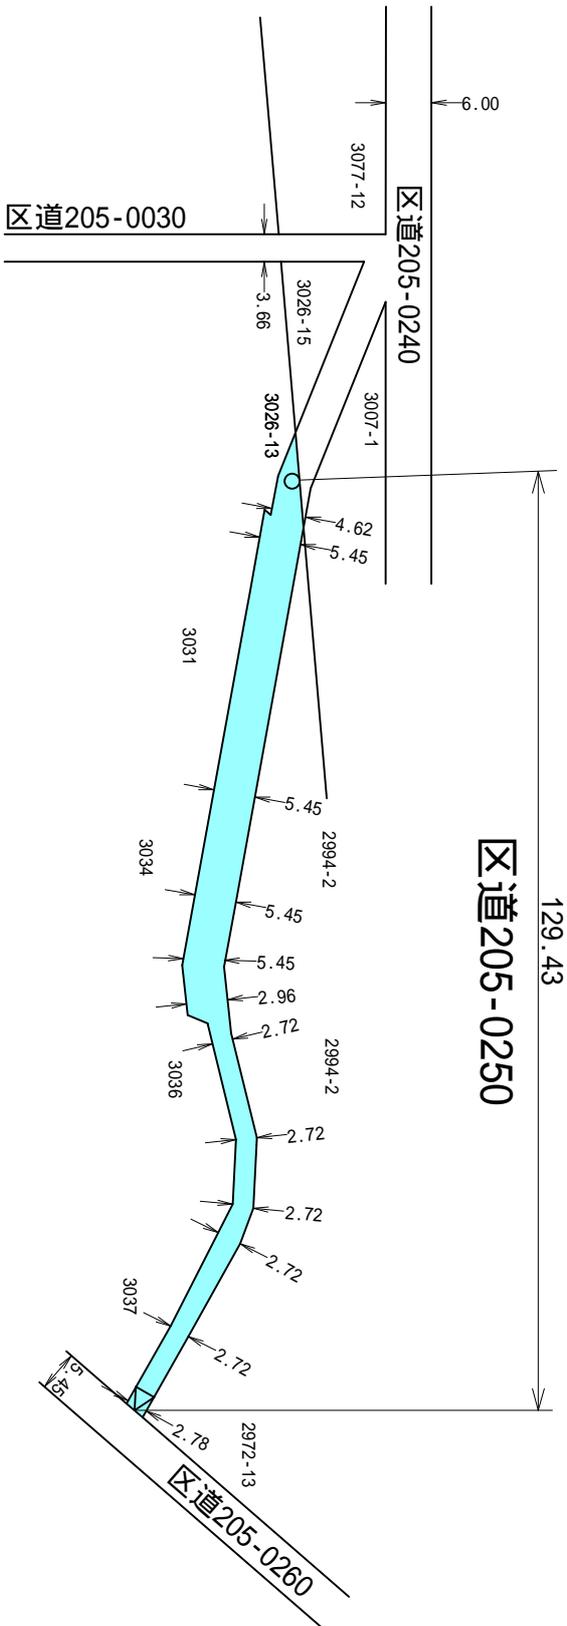
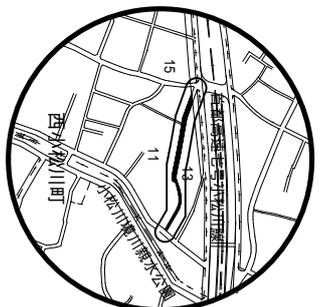
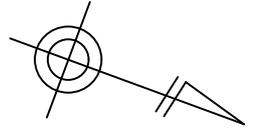


○ 起点
 ▼ 終点
 認定路線

凡 例	
整理番号	
路線	区道205-0250
縮尺	1/1000

特別区道の路線認定図

西小松川町

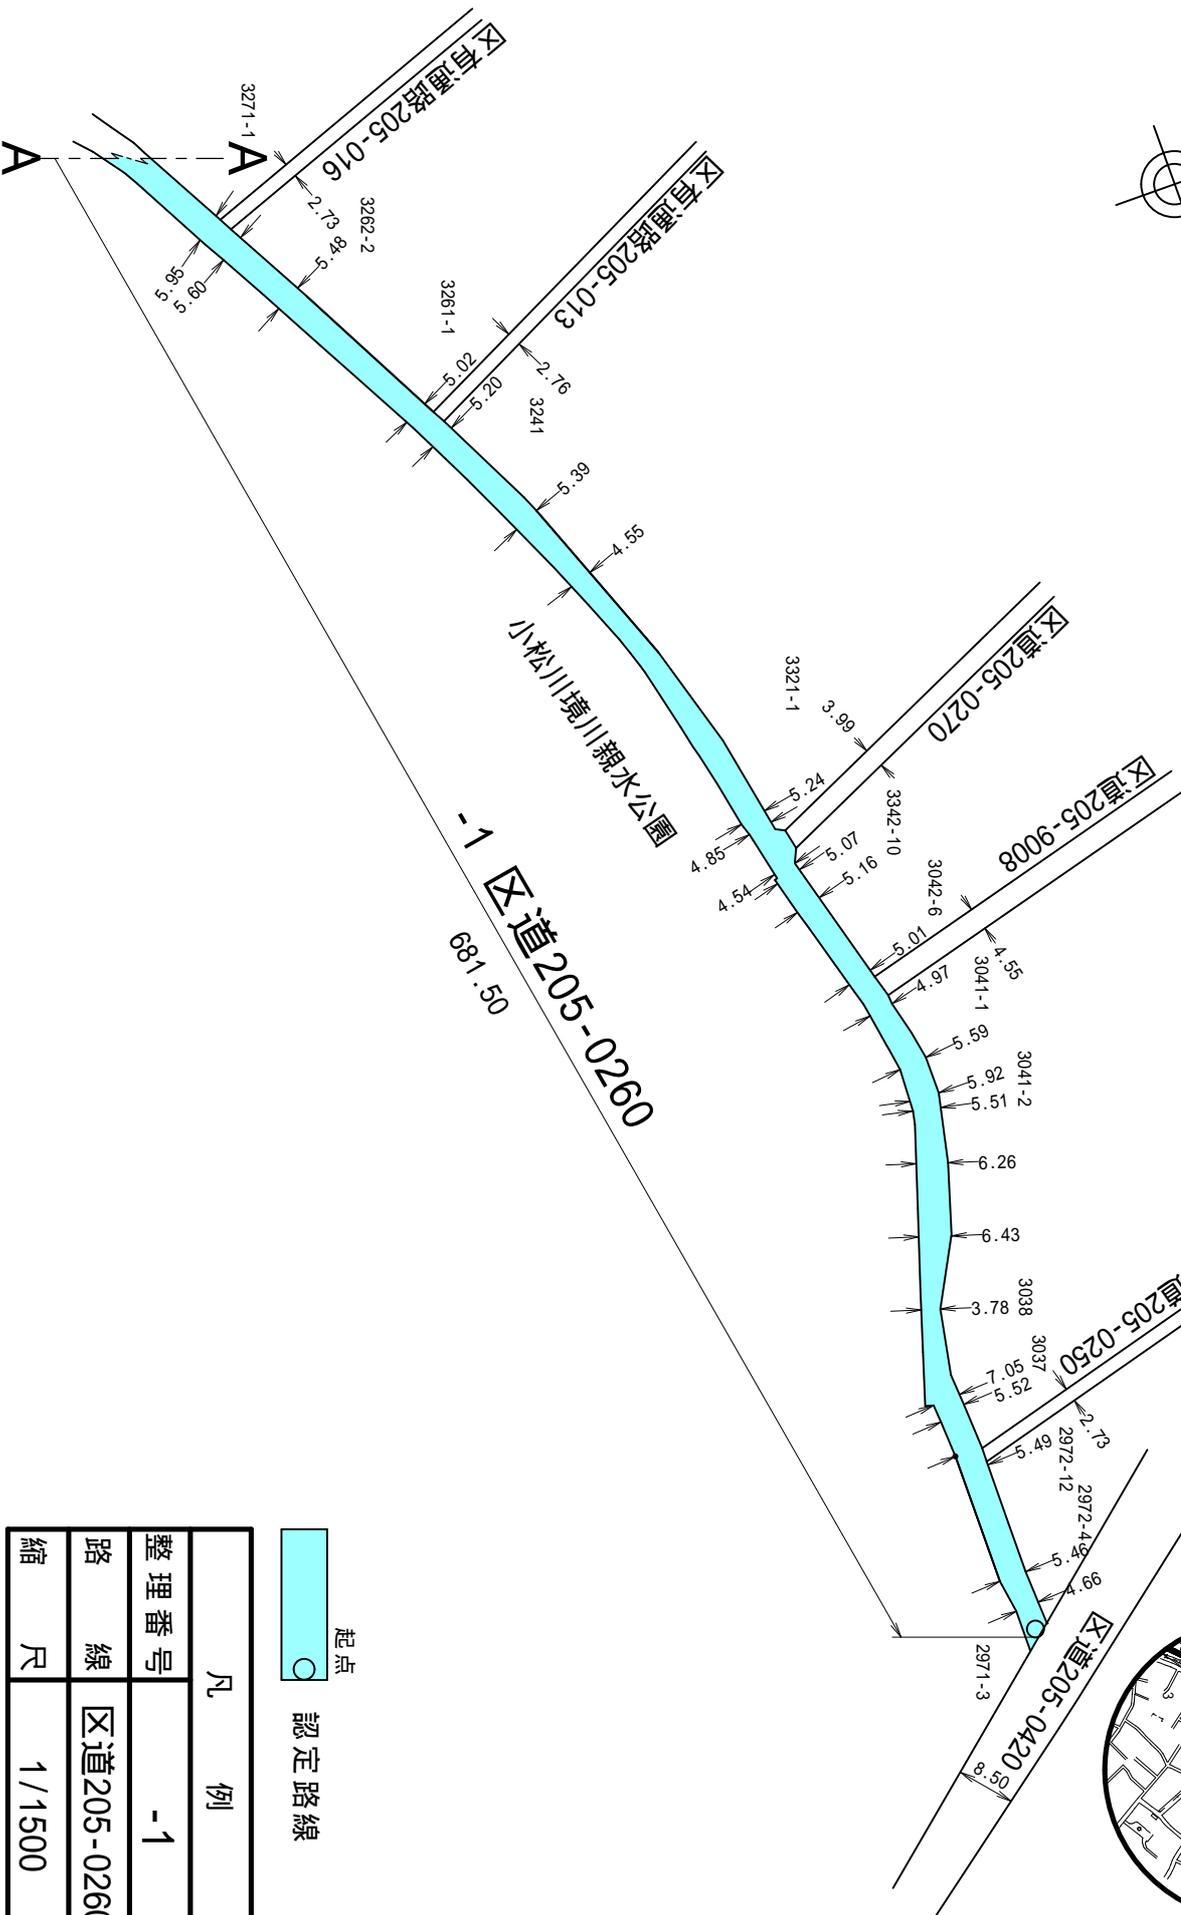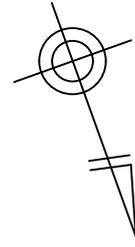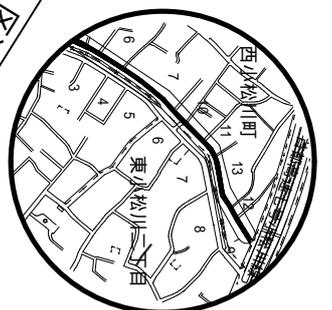



● 起点
 認定路線

凡 例	
整理番号	-1
路線	区道205-0260
縮尺	1/1500

特別区道の路線認定図

西小松川町

-2 区道205-0260

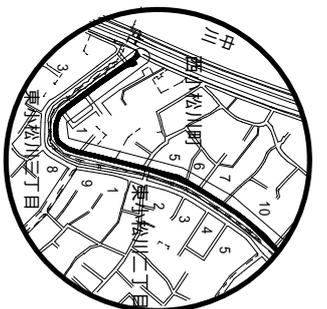
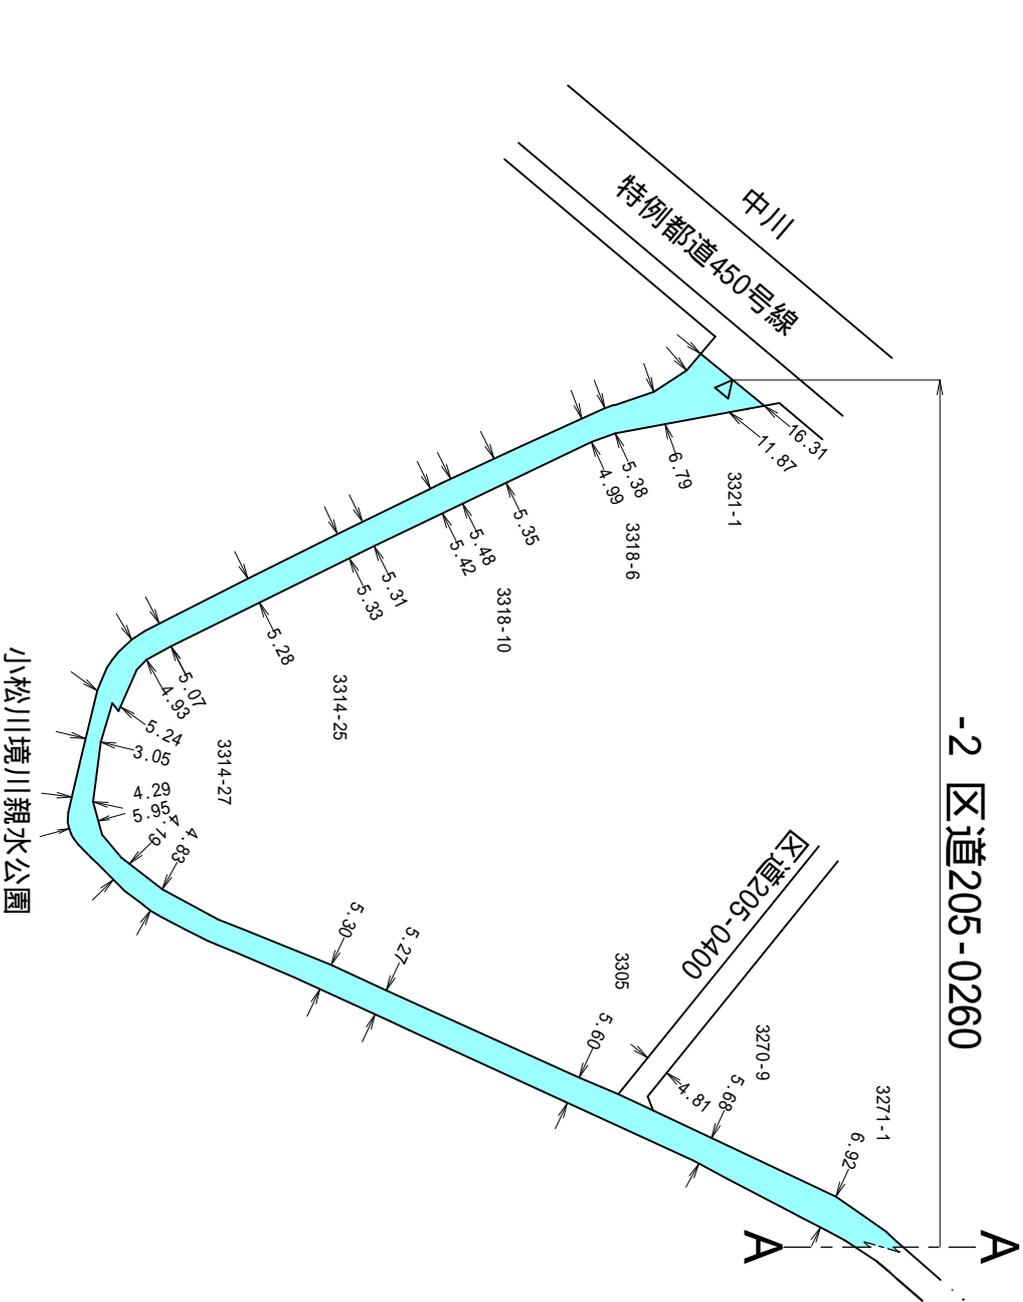


△ 終点
 認定路線

凡 例	
整理番号	-2
路線	区道205-0260
縮 尺	1/1500

特別区道の路線認定図

西小松川町

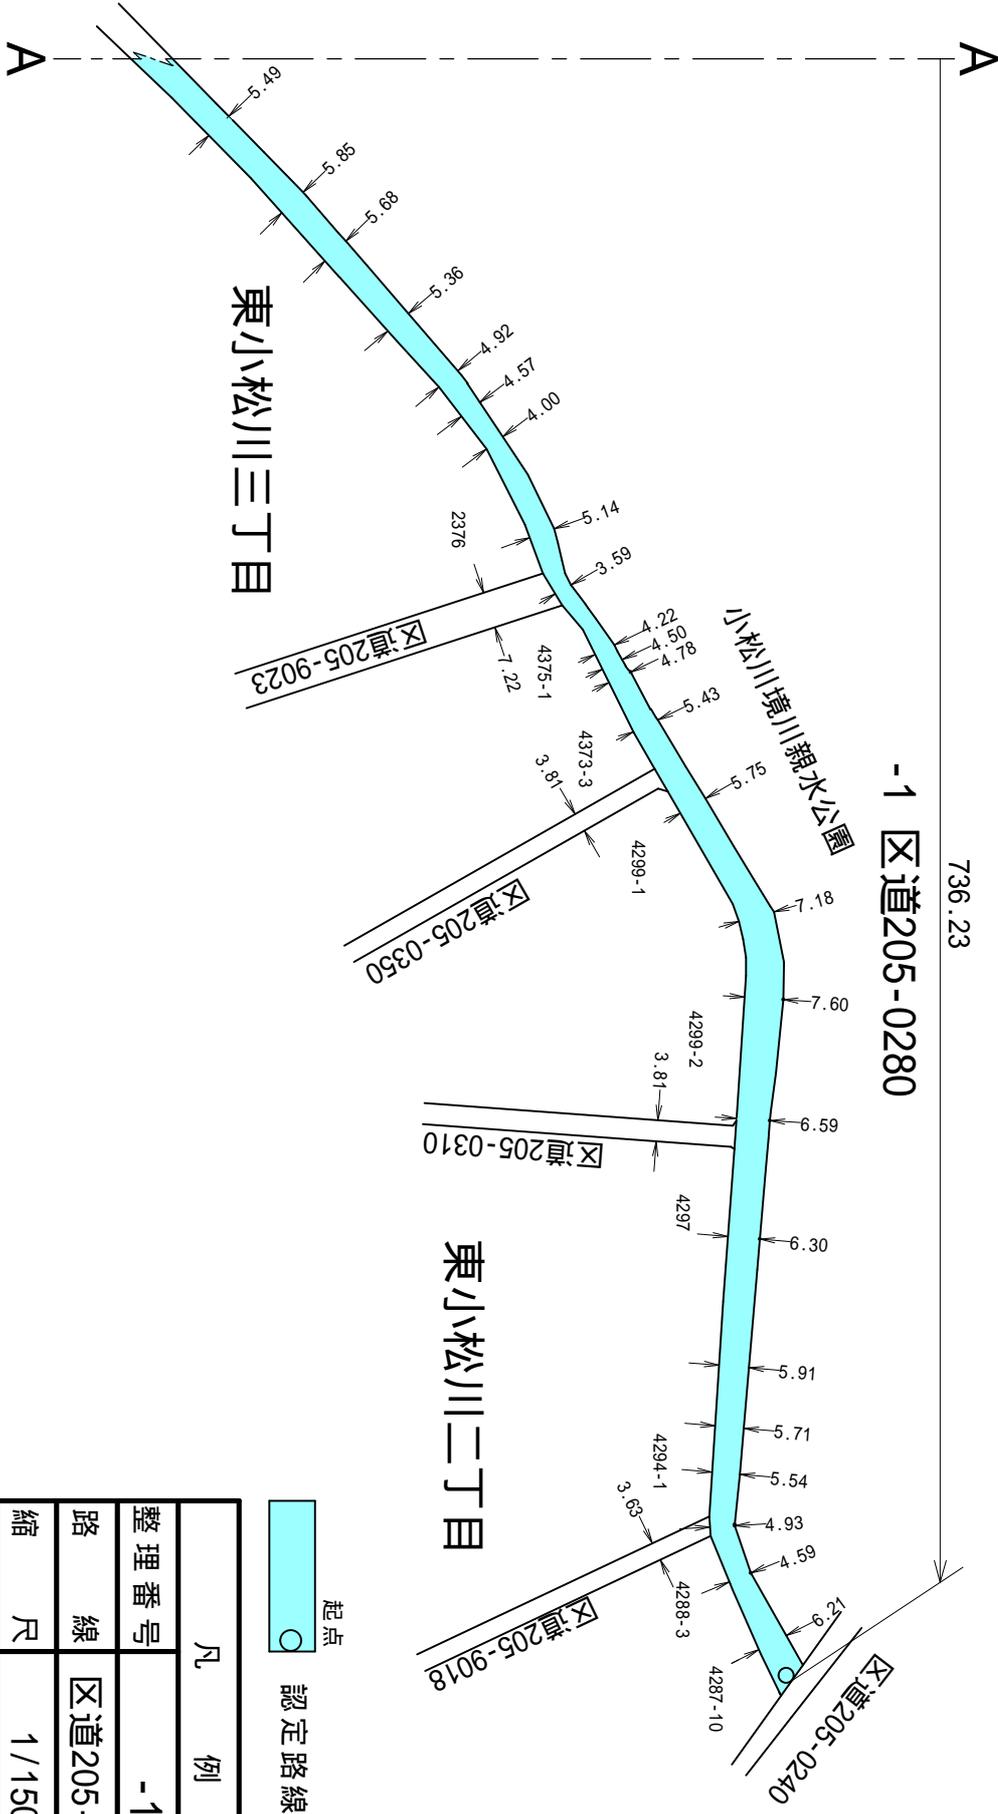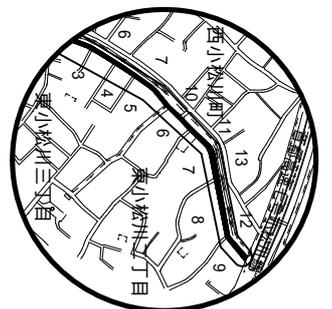



○ 起点
 認定路線

凡	例
整理番号	-1
路線	区道205-0280
縮尺	1/1500

特別区道の路線認定図

西小松川町




-2 区道205-0280

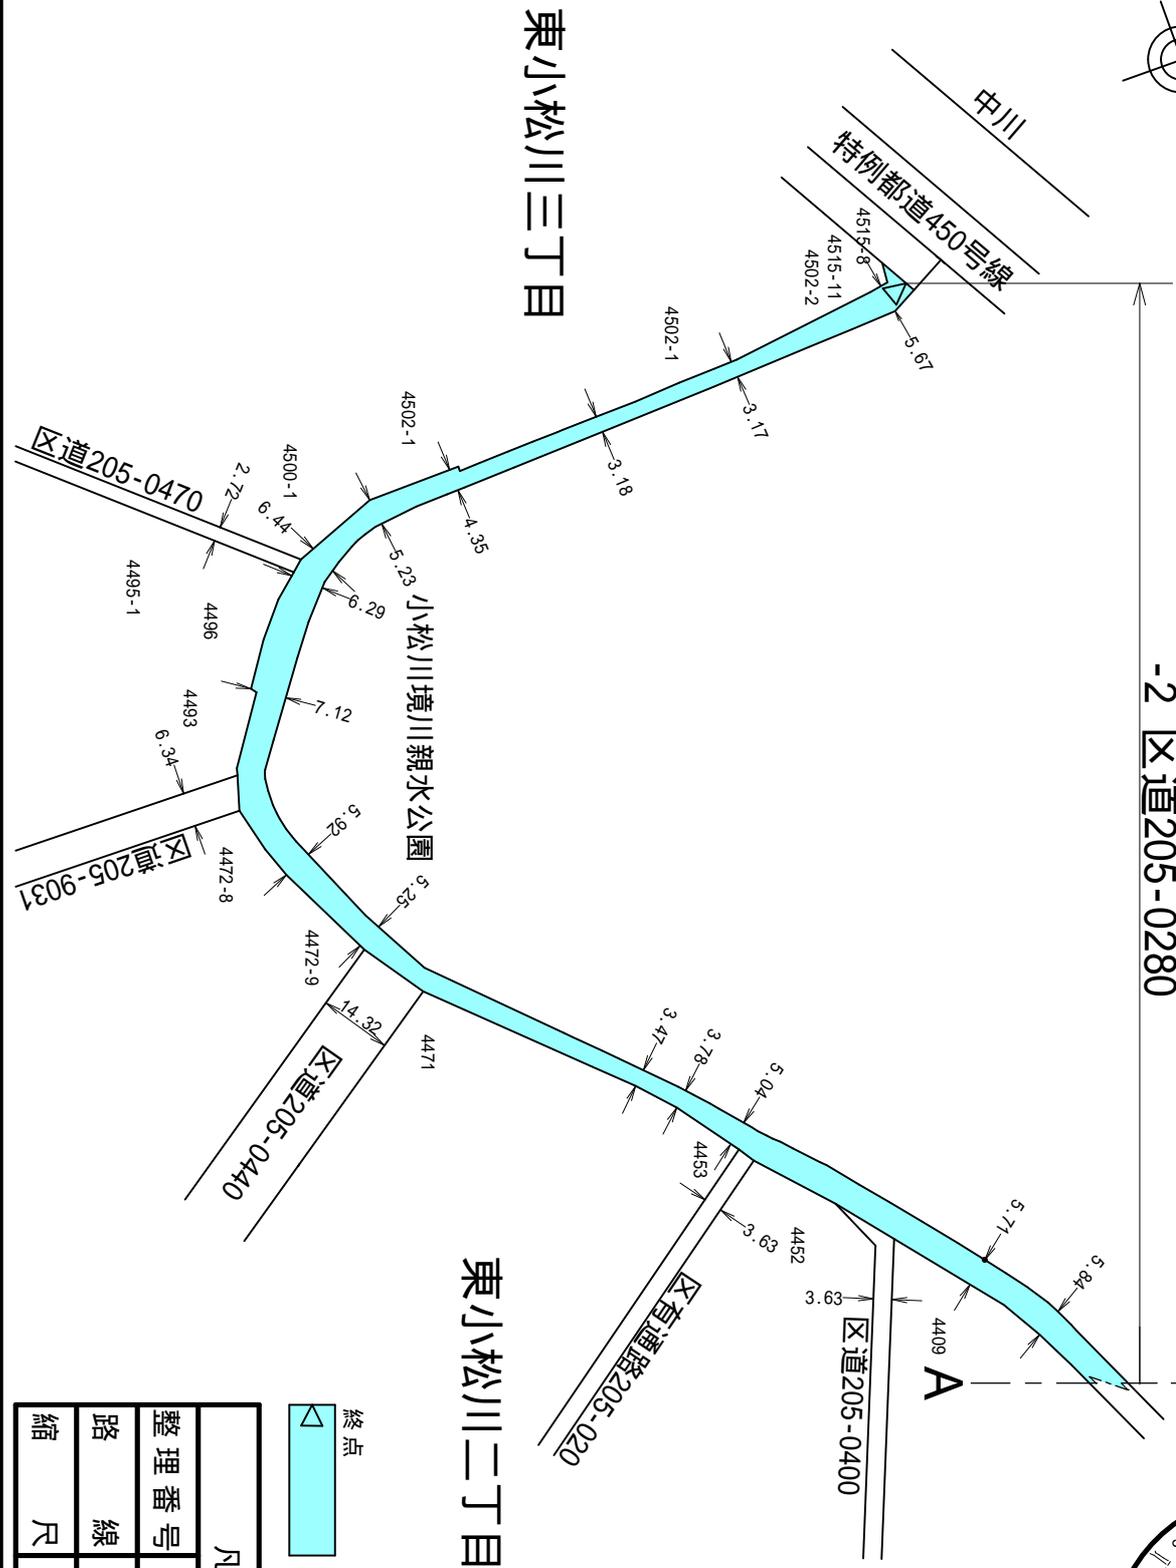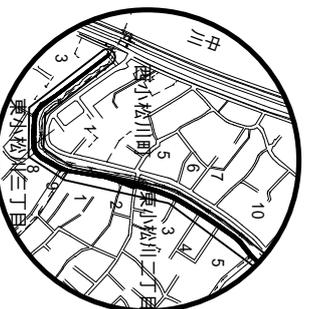

凡	例
整理番号	-2
路線	区道205-0280
縮尺	1/1500

特別区道の路線認定図

西小松川町

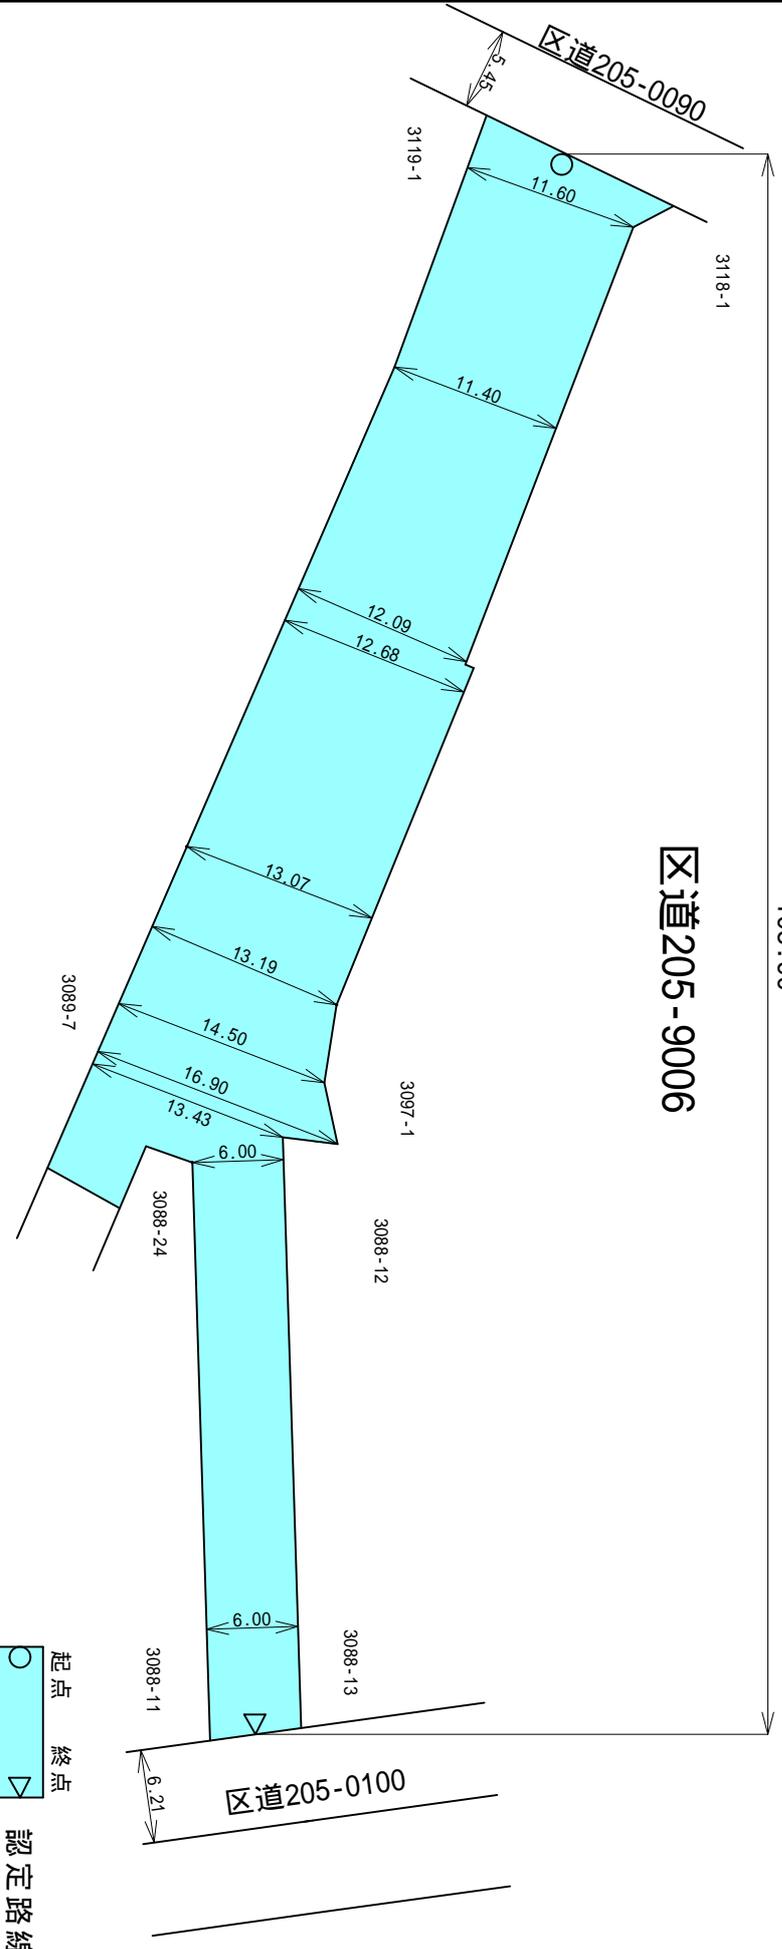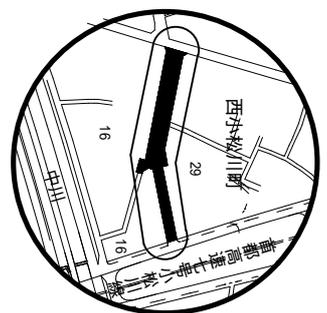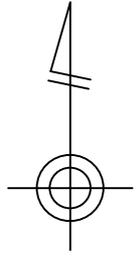

○ 起点
 △ 終点
 認定路線




凡 例	
整理番号	
路線	区道205-9006
縮 尺	1/500

特別区道の路線認定図

江戸川六丁目

二之江小学校

江戸川五丁目

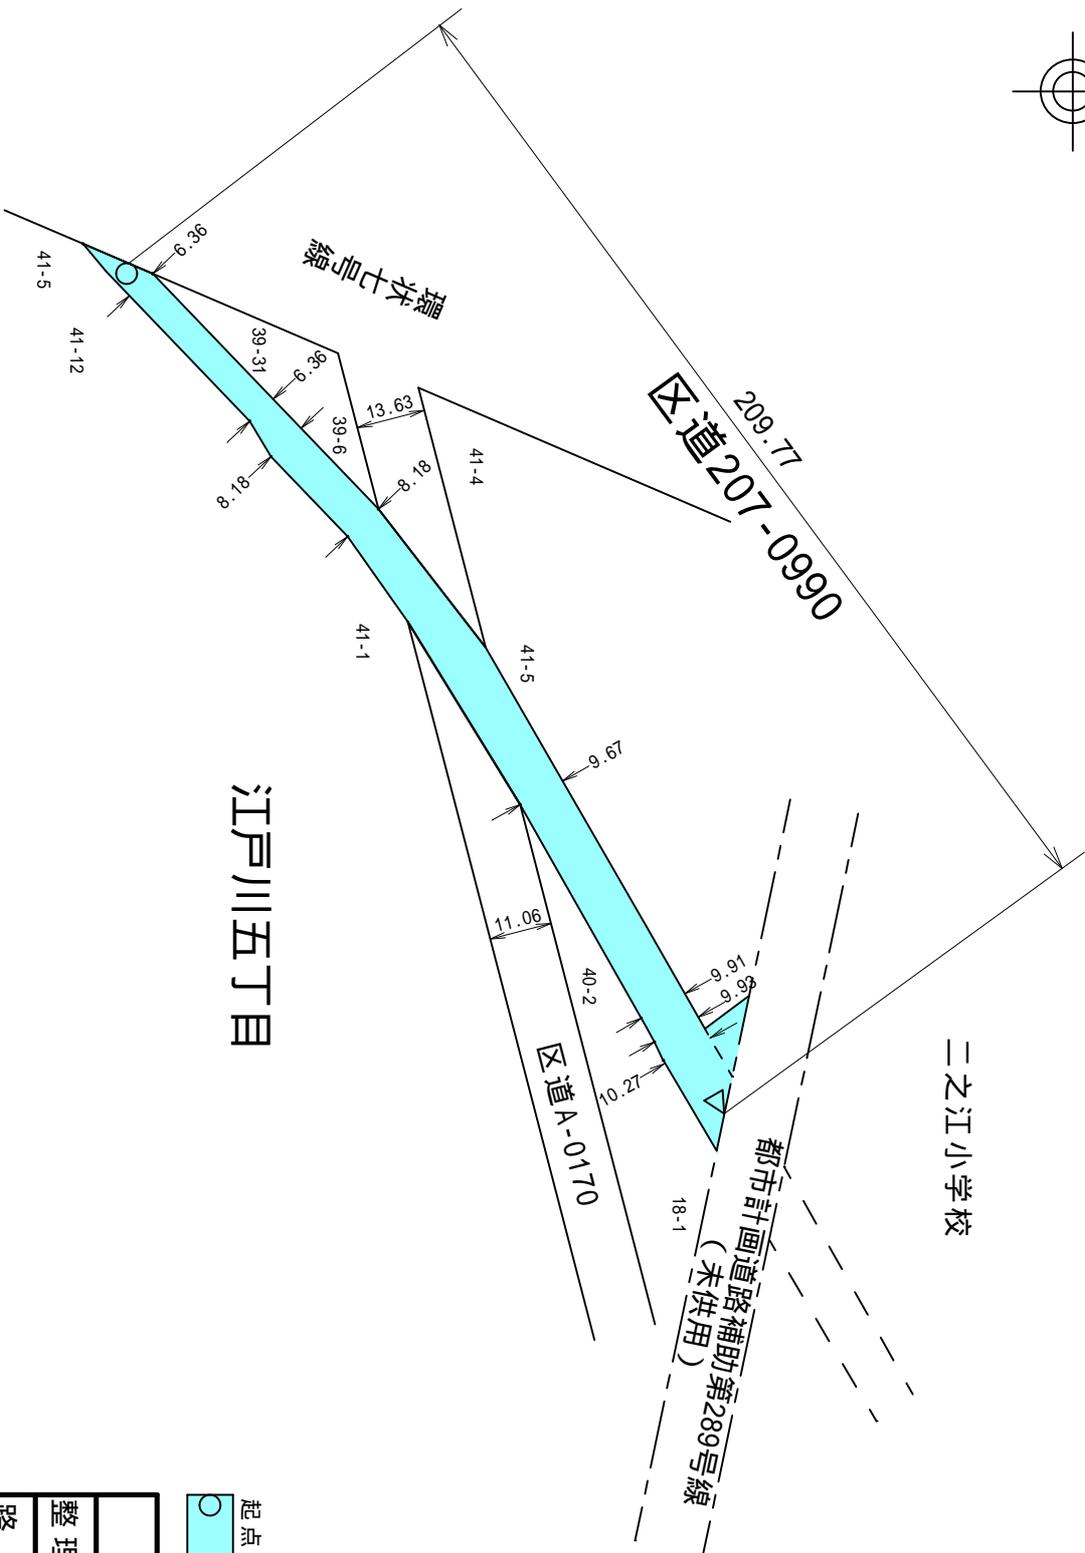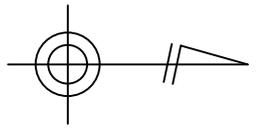
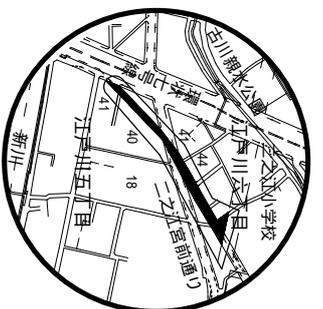


○ 起点
 △ 終点
 認定路線

凡 例	
整理番号	
路線	区道207-0990
縮尺	1/1500


特別区道の路線認定図

江戸川六丁目

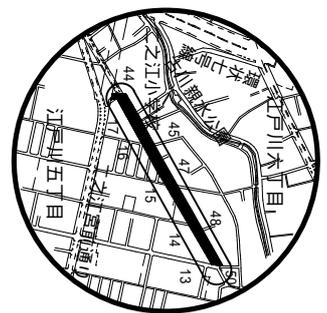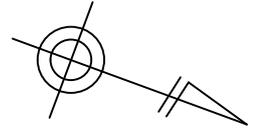

区道207-0991

333.44

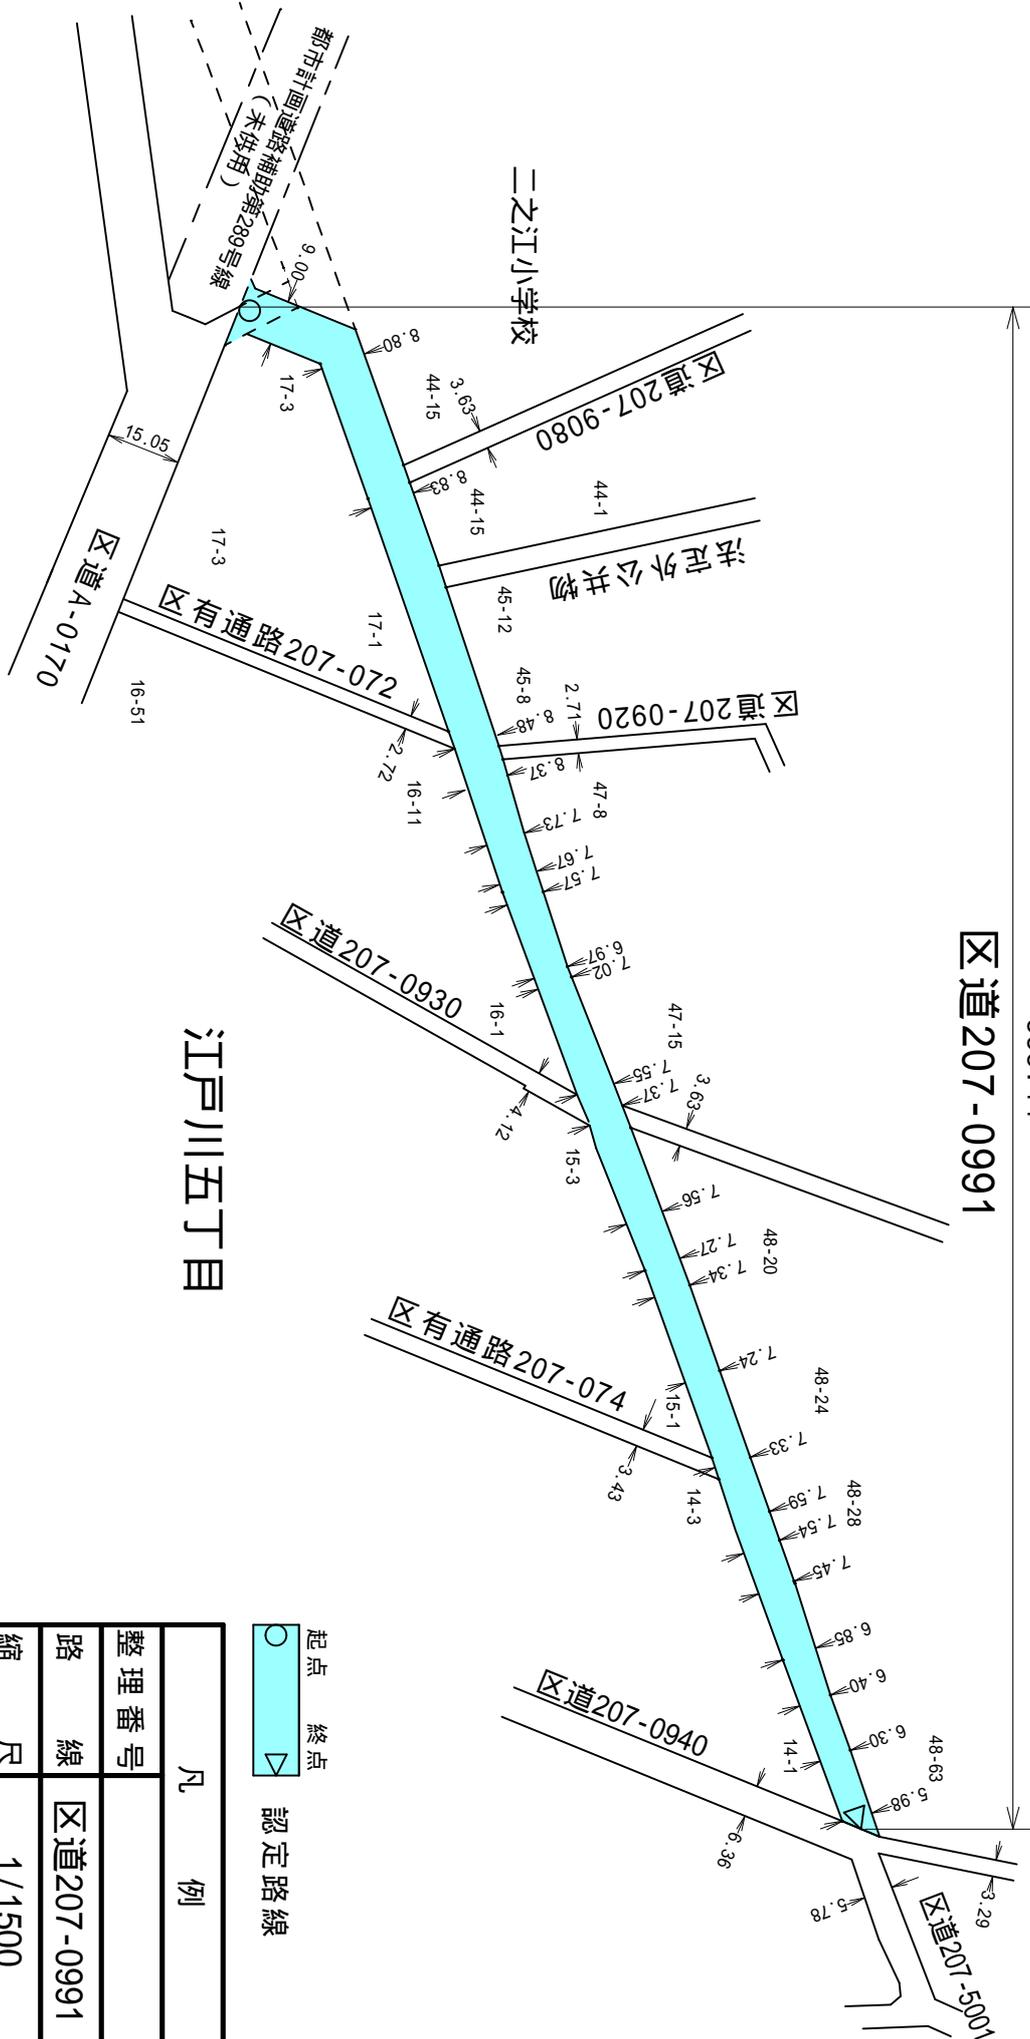



江戸川五丁目


- 起点
- △ 終点
- 認定路線

凡例	
整理番号	
路線	区道207-0991
縮尺	1/1500


特別区道の路線認定図

江戸川六丁目

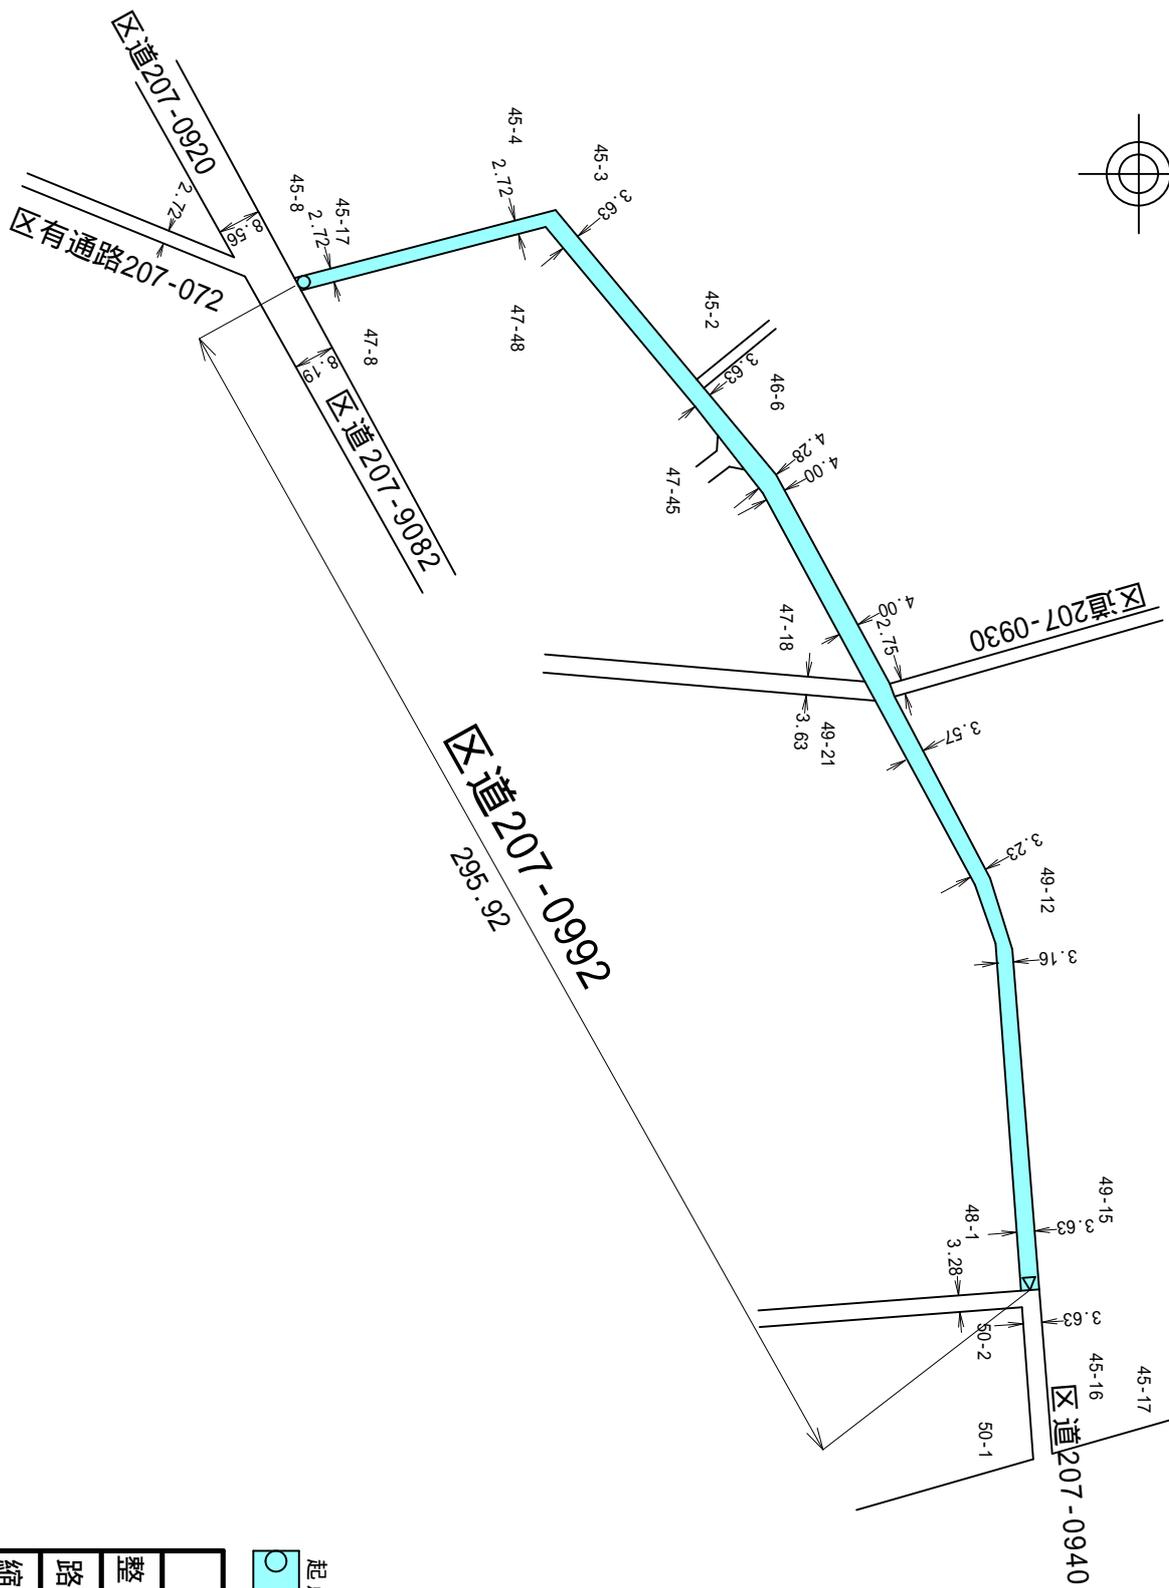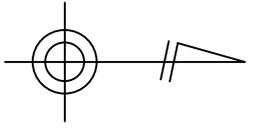


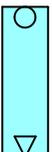
○ 起点
 ▼ 終点
 認定路線

凡 例	
整理番号	
路線	区道207-0992
縮尺	1/1500

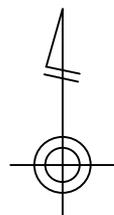

特別区道の路線認定図

江戸川六丁目

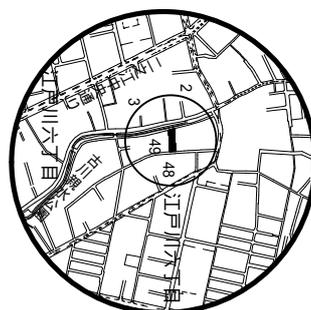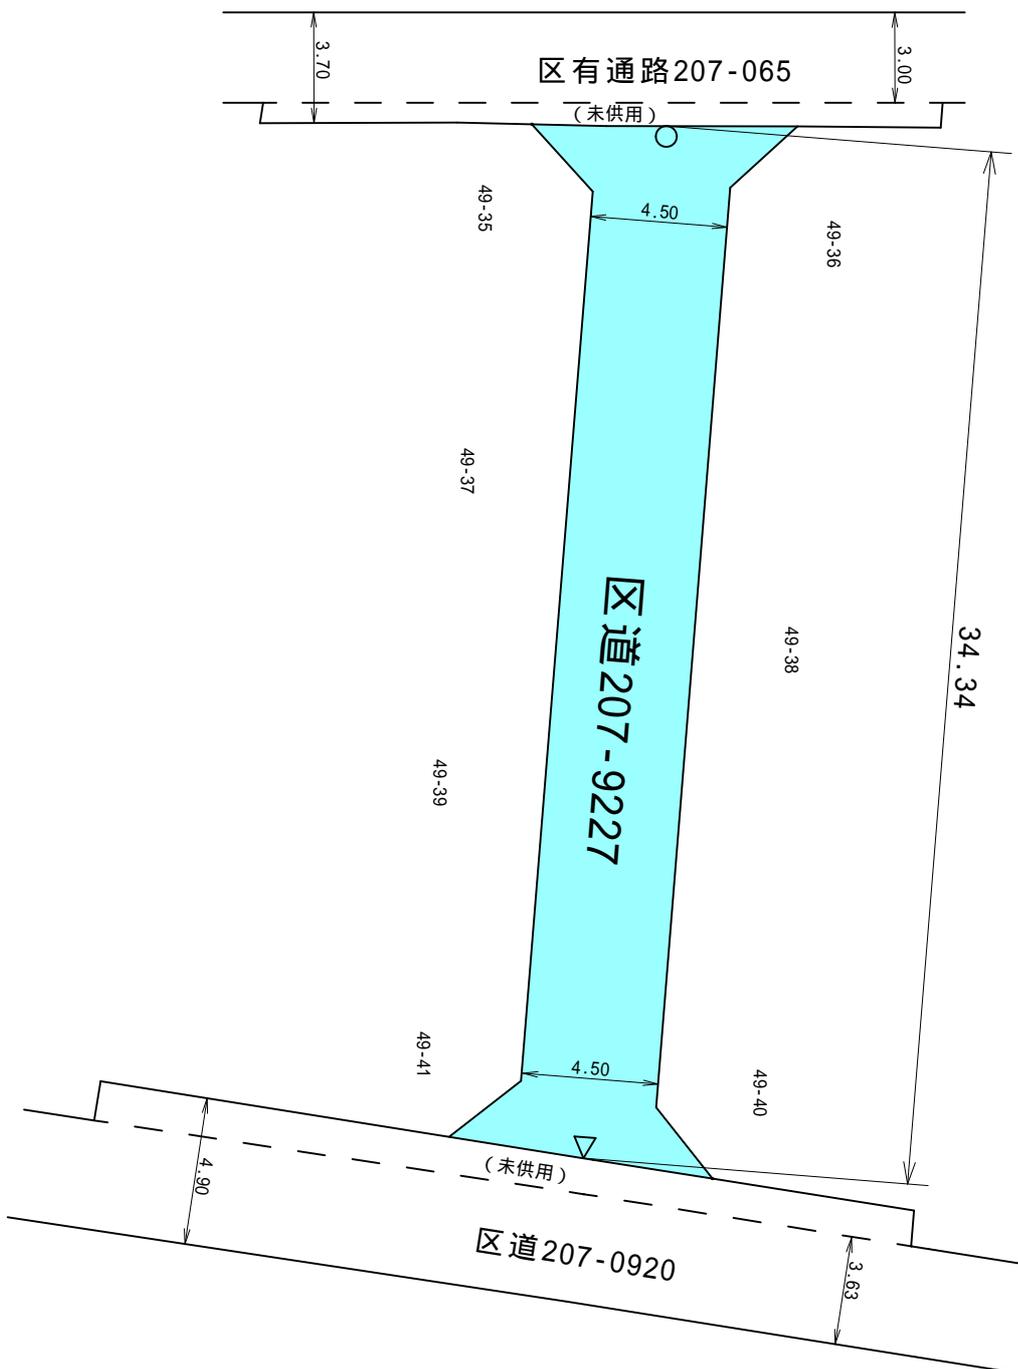


- 起点
- ▽ 終点
- 認定路線

凡 例

整理番号	
路線	区道207-9227
縮尺	1/250

特別区道の路線認定図

江戸川四丁目



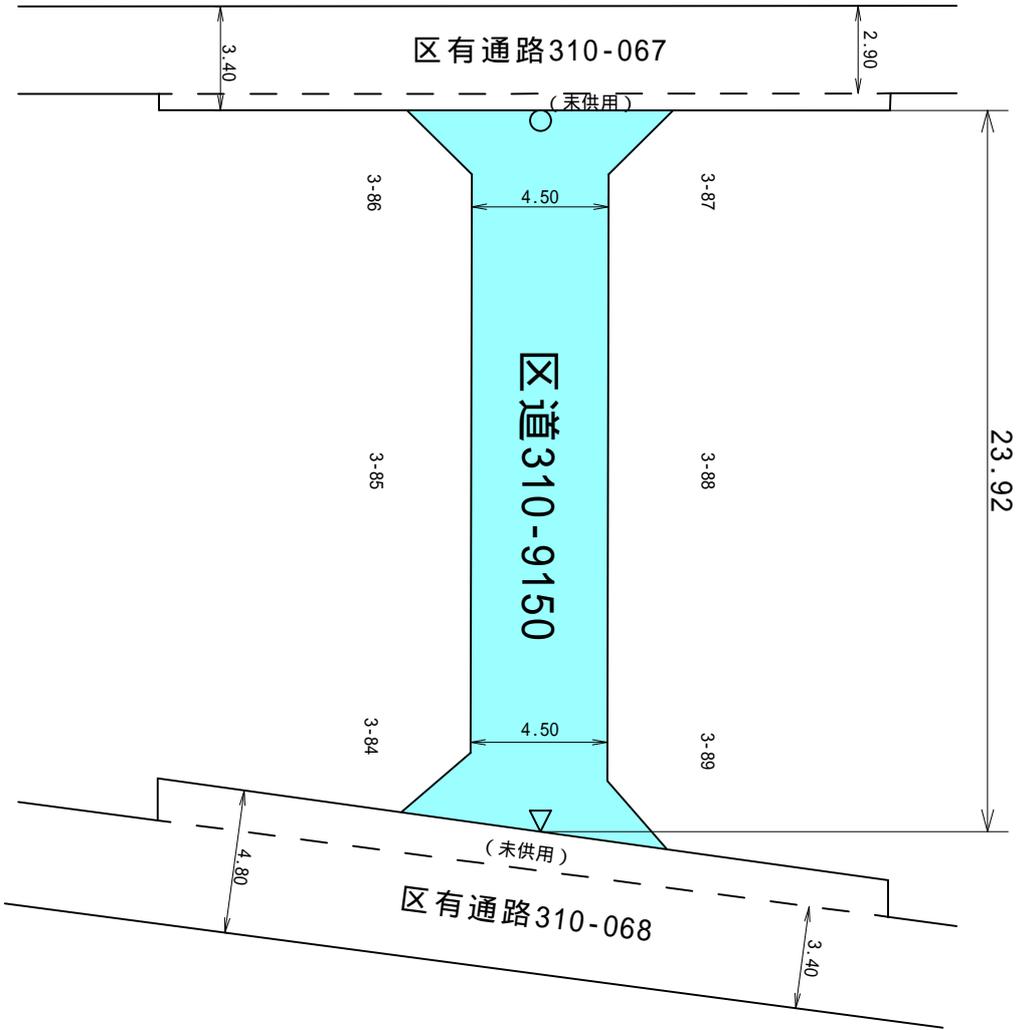


- 起点
- 終点
- 認定路線

凡 例	
整理番号	
路線	区道310-9150
縮尺	1/250

特別区道の路線認定図

西小岩一丁目

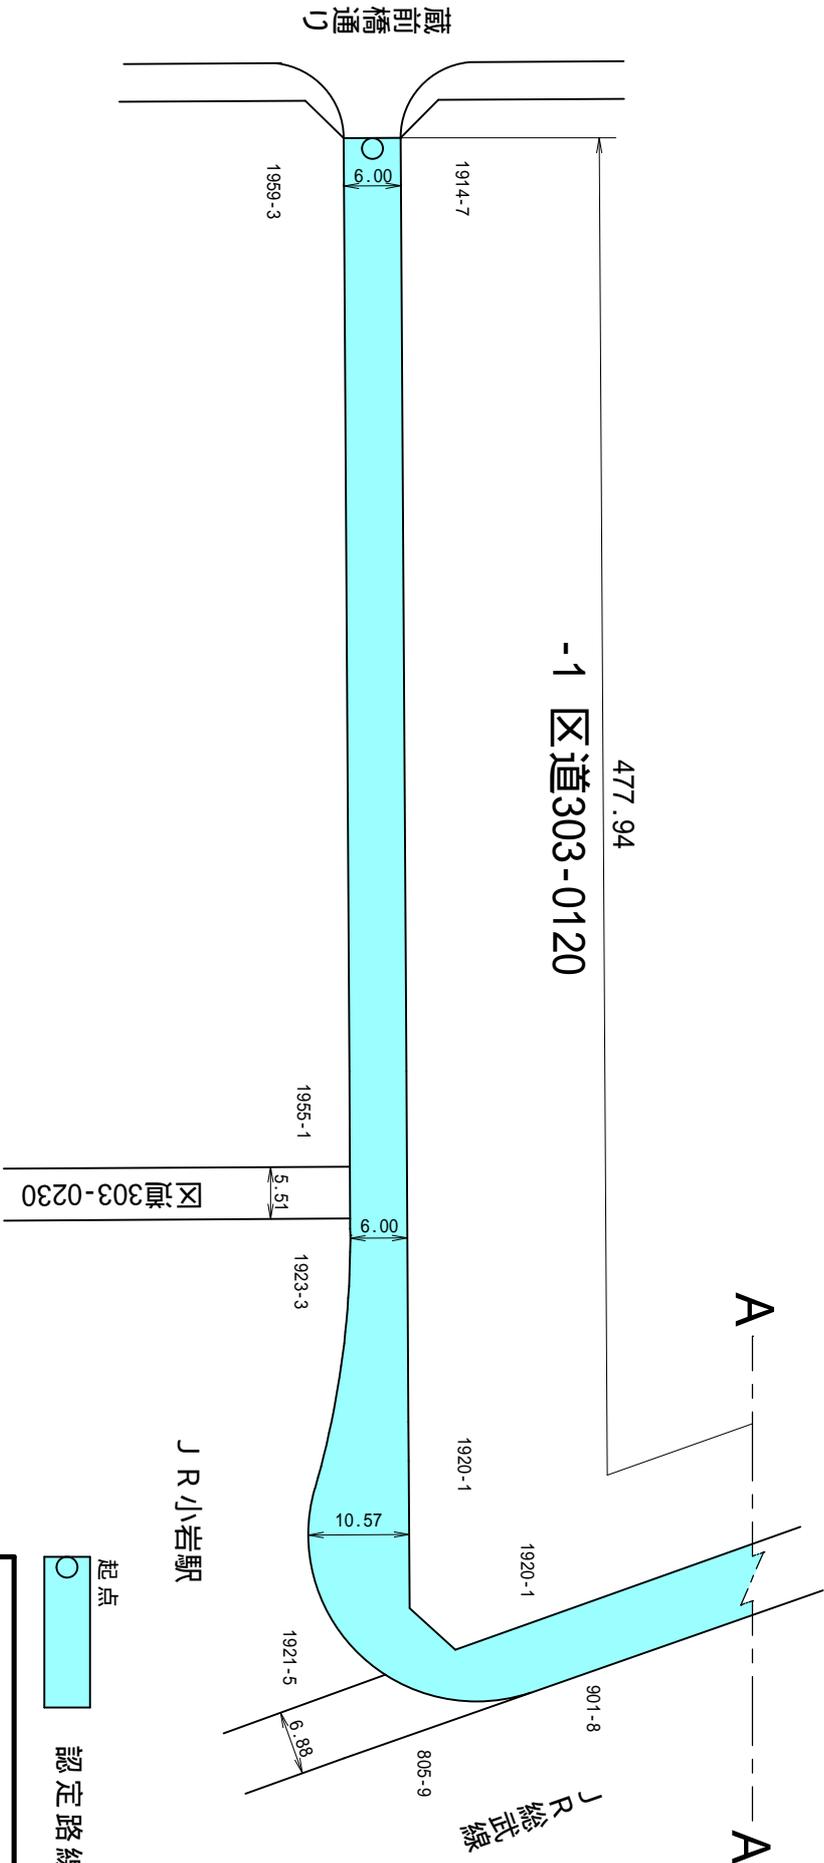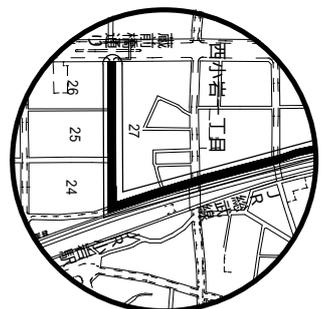
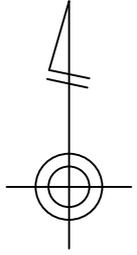


○ 起点
 認定路線

凡 例	
整理番号	-1
路線	区道303-0120
縮尺	1/800

特別区道の路線認定図

西小岩一丁目

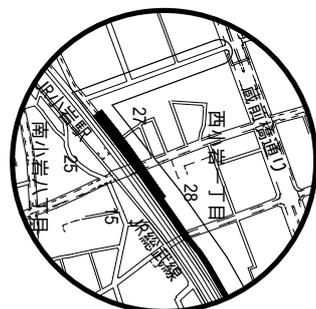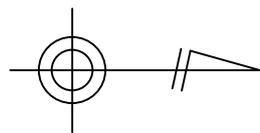




認定路線

凡 例

整理番号	-2
路線	区道303-0120
縮尺	1/800

特別区道の路線認定図

西小岩一丁目

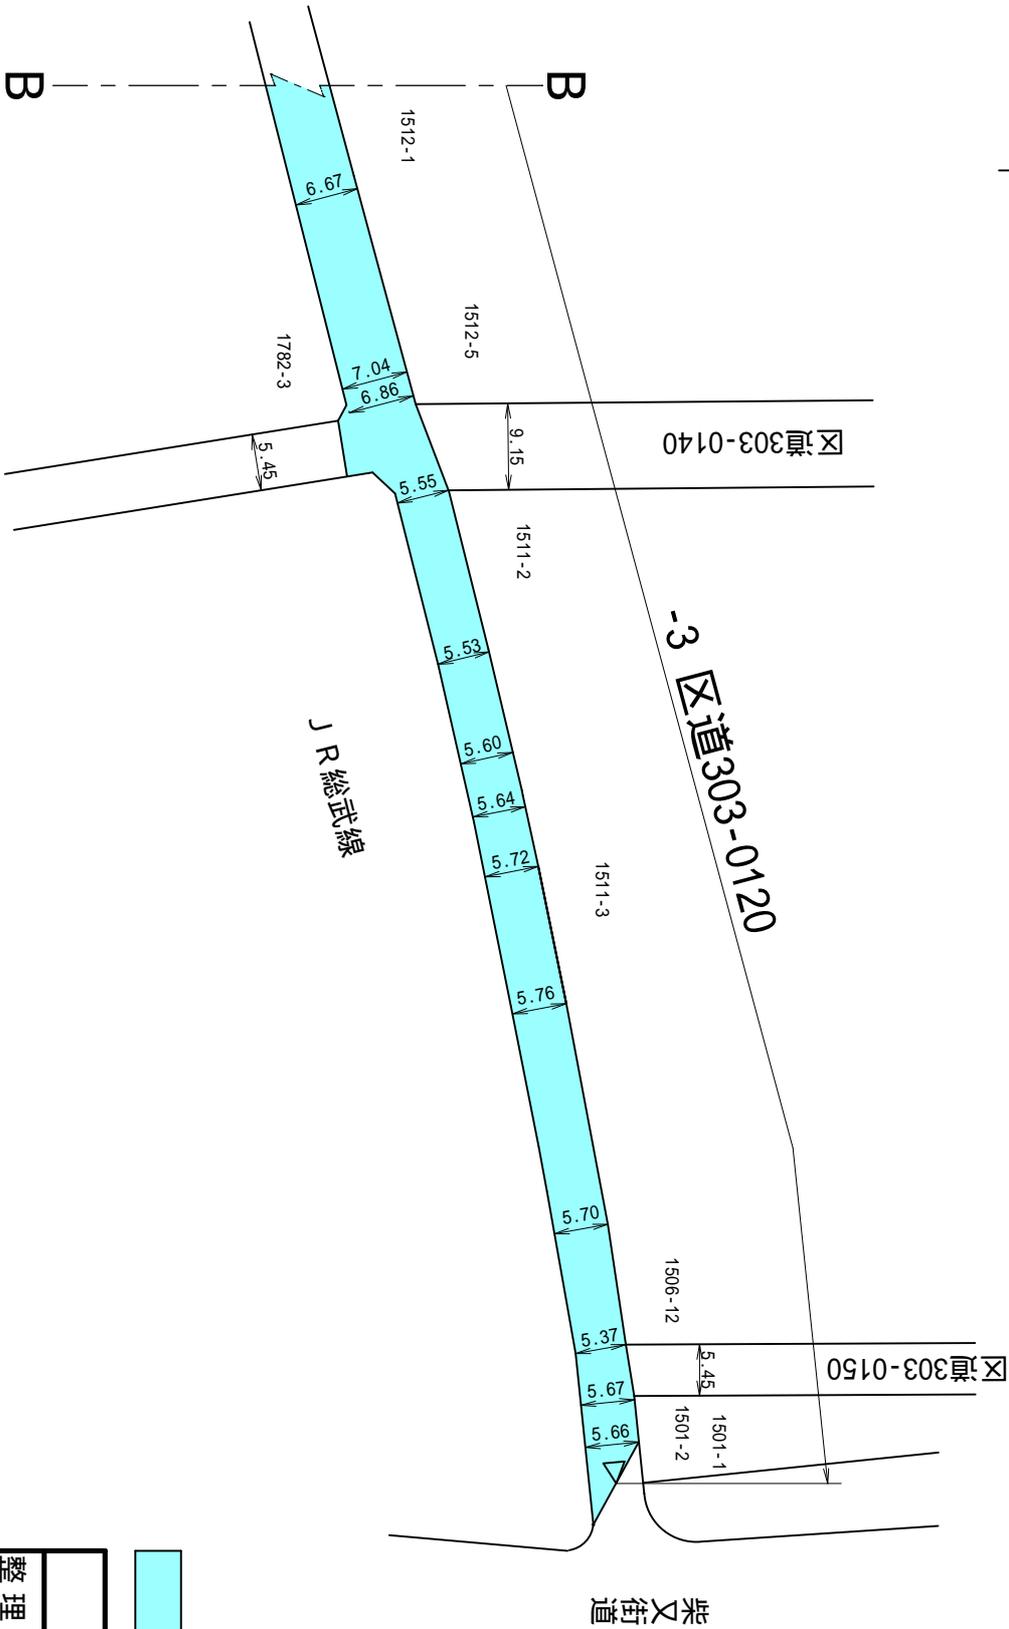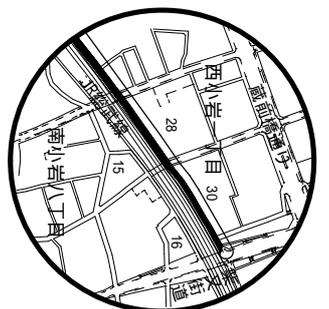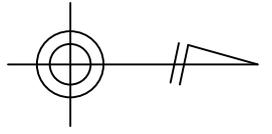




▽ 終点
 認定路線

凡 例	
整理番号	-3
路線	区道303-0120
縮 尺	1/800

特別区道の路線認定図

西小岩一丁目

-1 区道303-0180 451.85

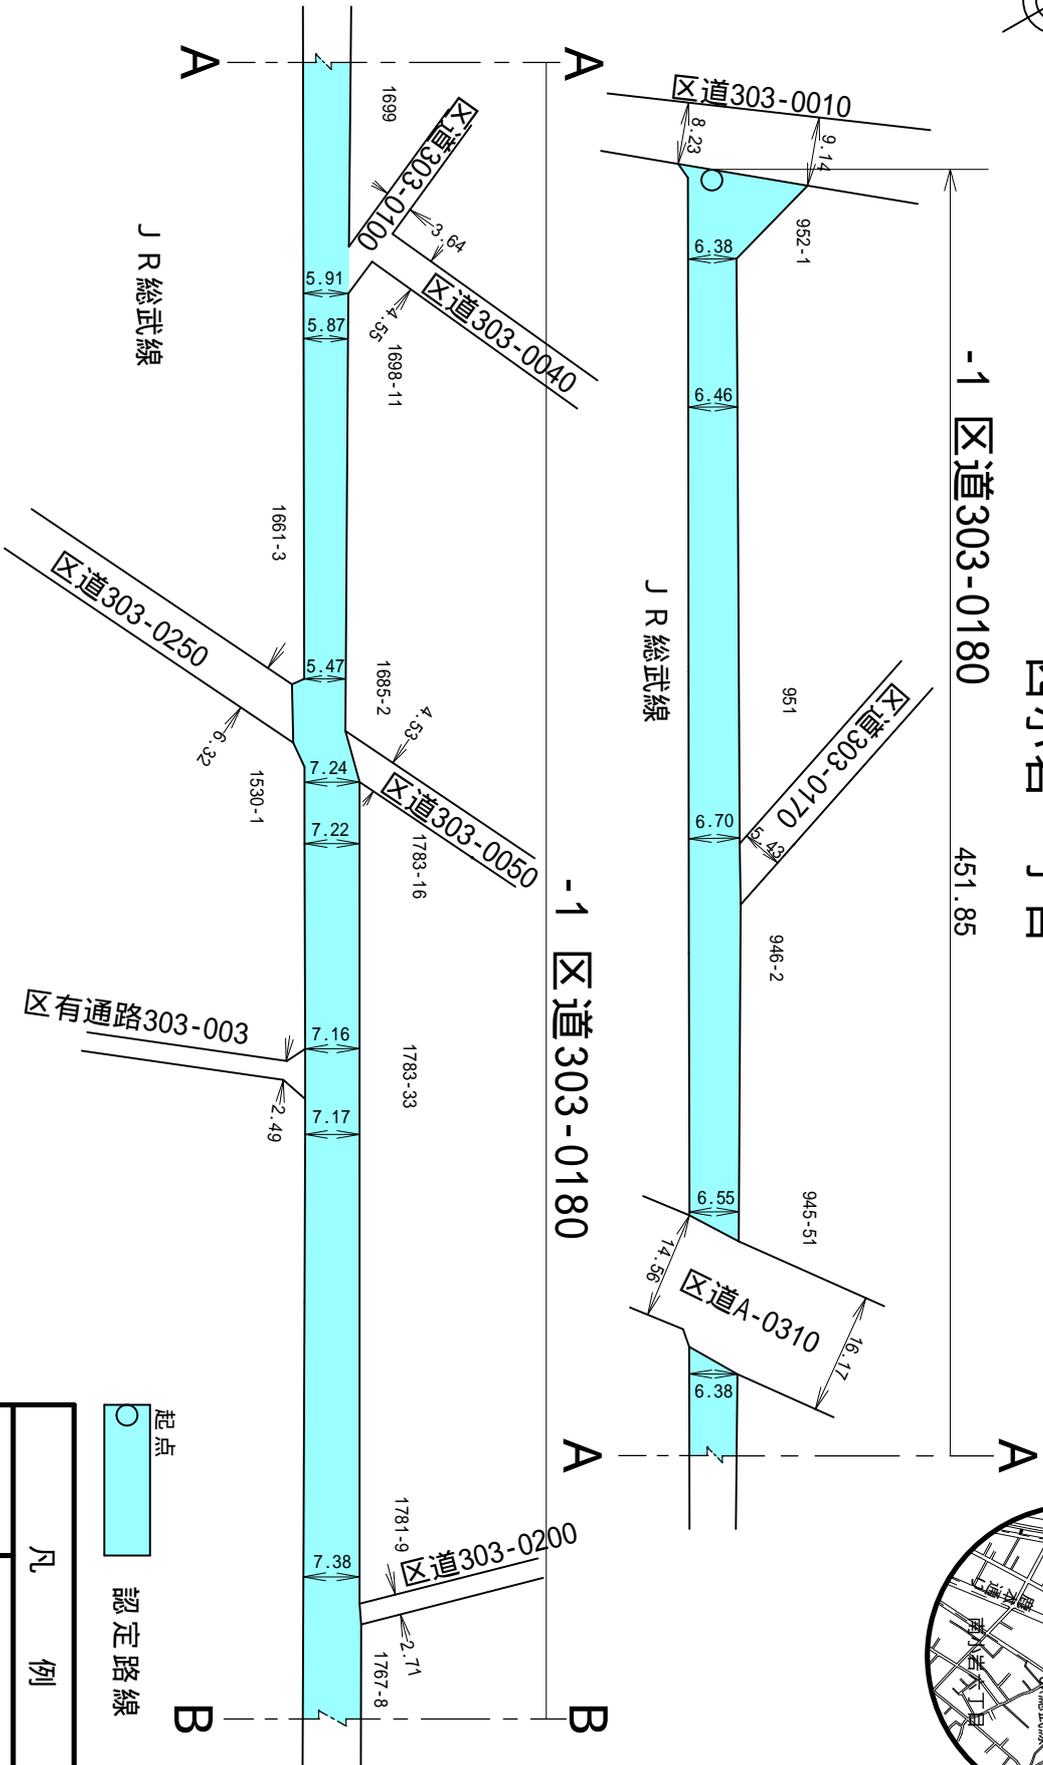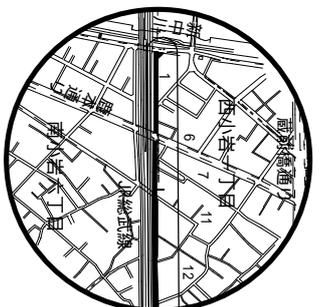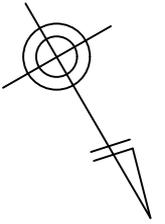




○ 起点
 認定路線

凡 例	
整理番号	-1
路線	区道303-0180
縮 尺	1/1000

特別区道の路線認定図

西小岩一丁目

-2 区道303-0180

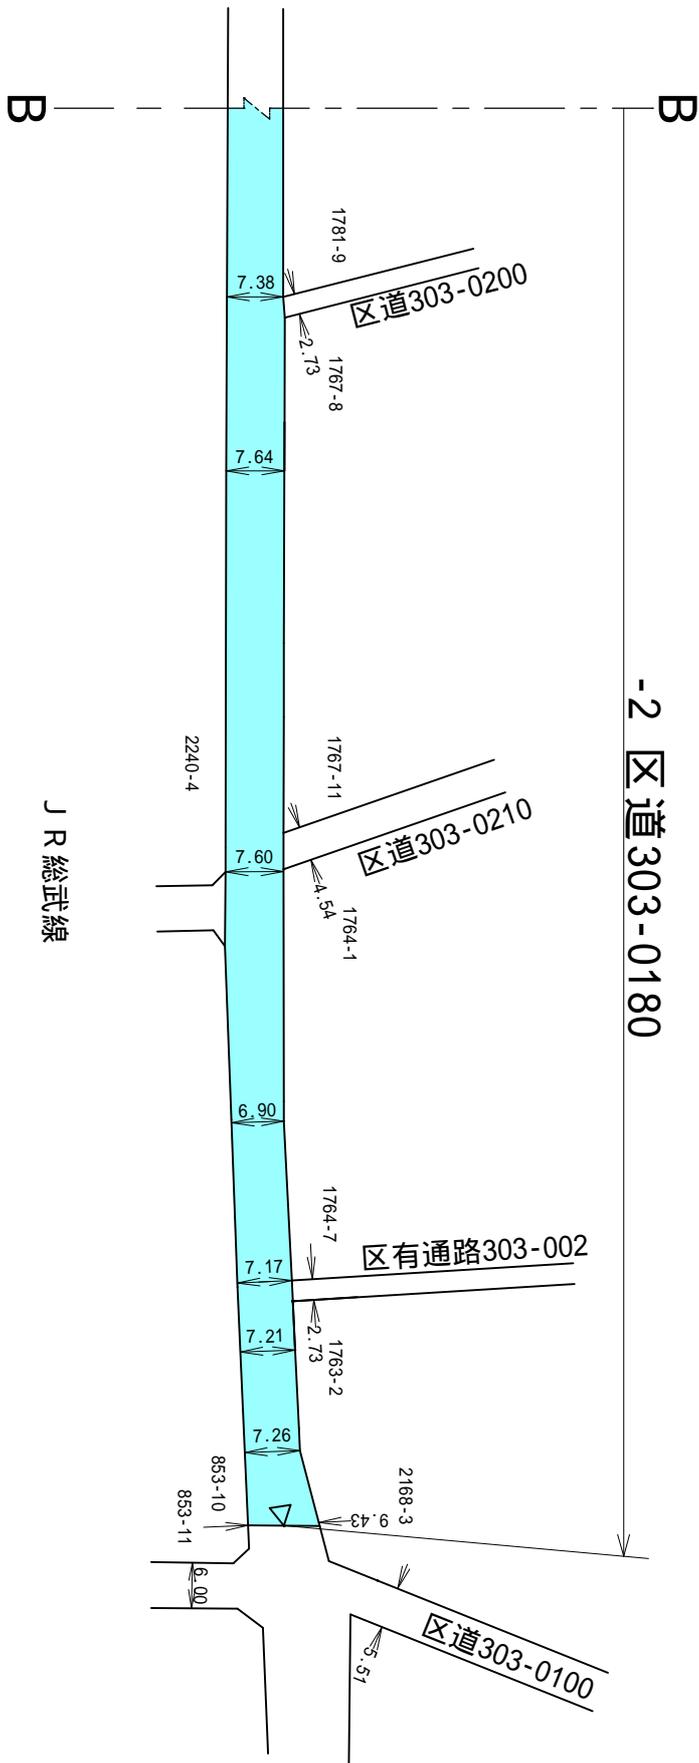
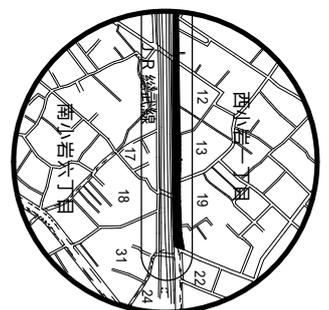
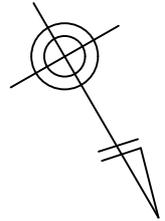


△ 終点
 認定路線

凡例	
整理番号	-2
路線	区道303-0180
縮尺	1/1000

特別区道の路線認定図

西小岩一丁目

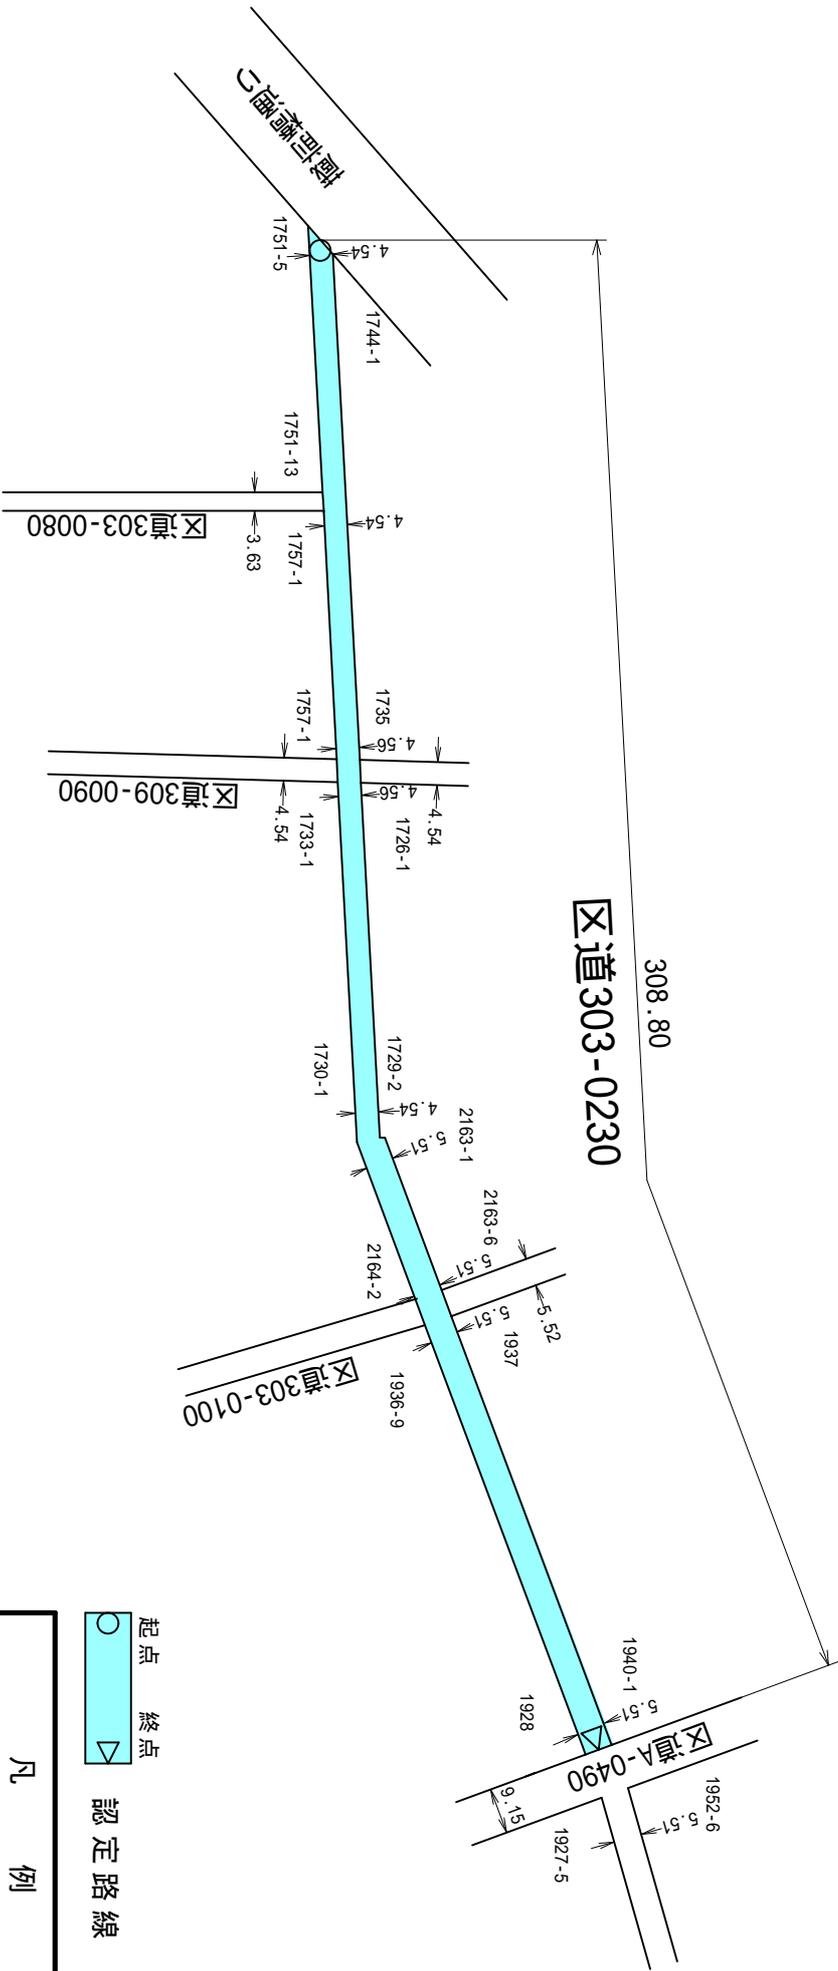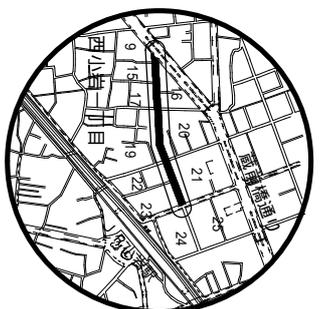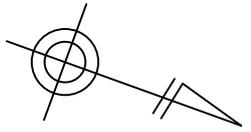

○ 起点
 ▼ 終点
 認定路線



凡 例	
整理番号	
路線	区道303-0230
縮尺	1/1500

特別区道の路線認定図

南小岩六丁目

区道303-0280

392.93

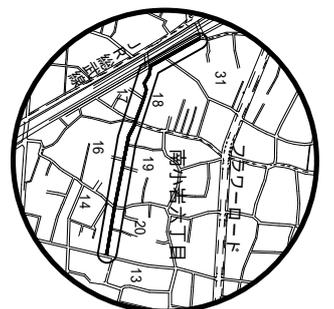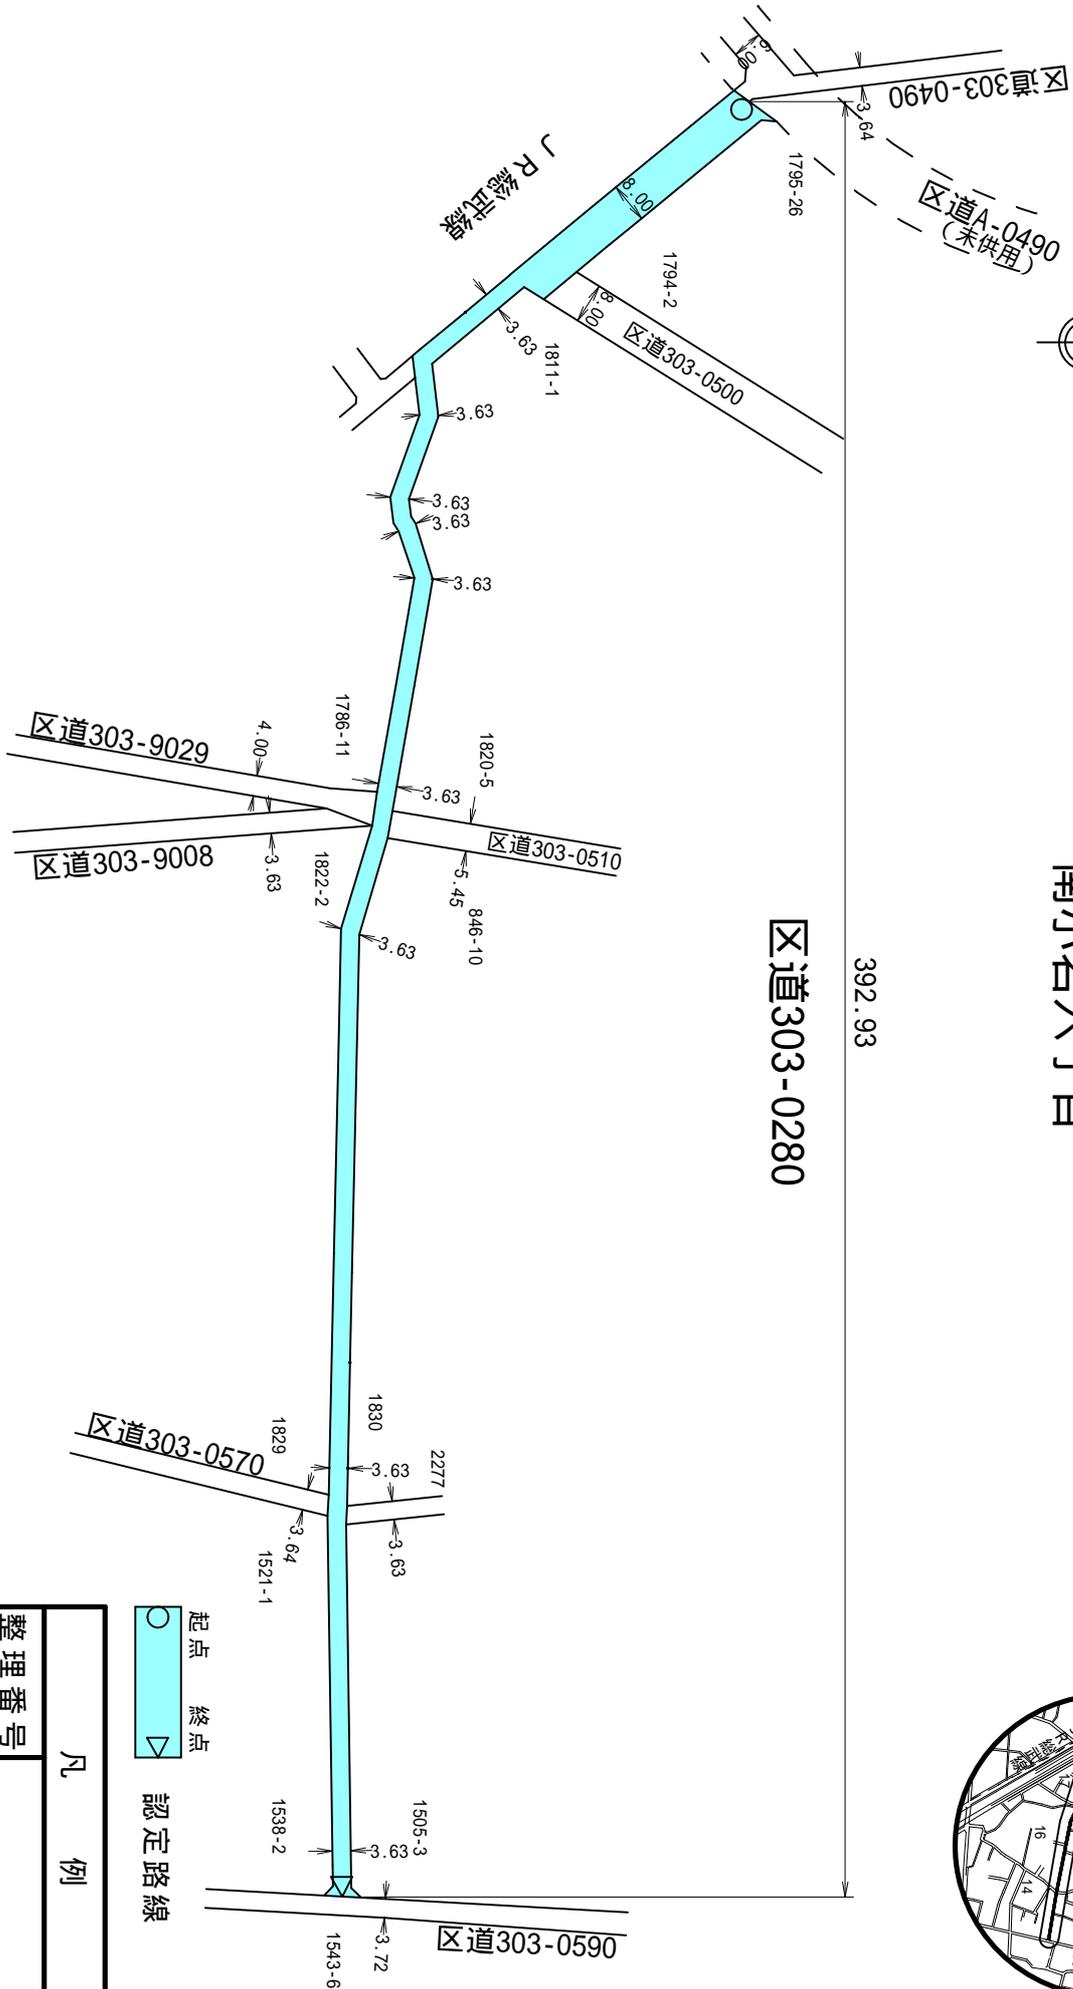




○ 起点
△ 終点
認定路線

凡 例

整理番号	区道303-0280
路線	区道303-0280
縮尺	1/1500

特別区道の路線認定図

南小岩七丁目

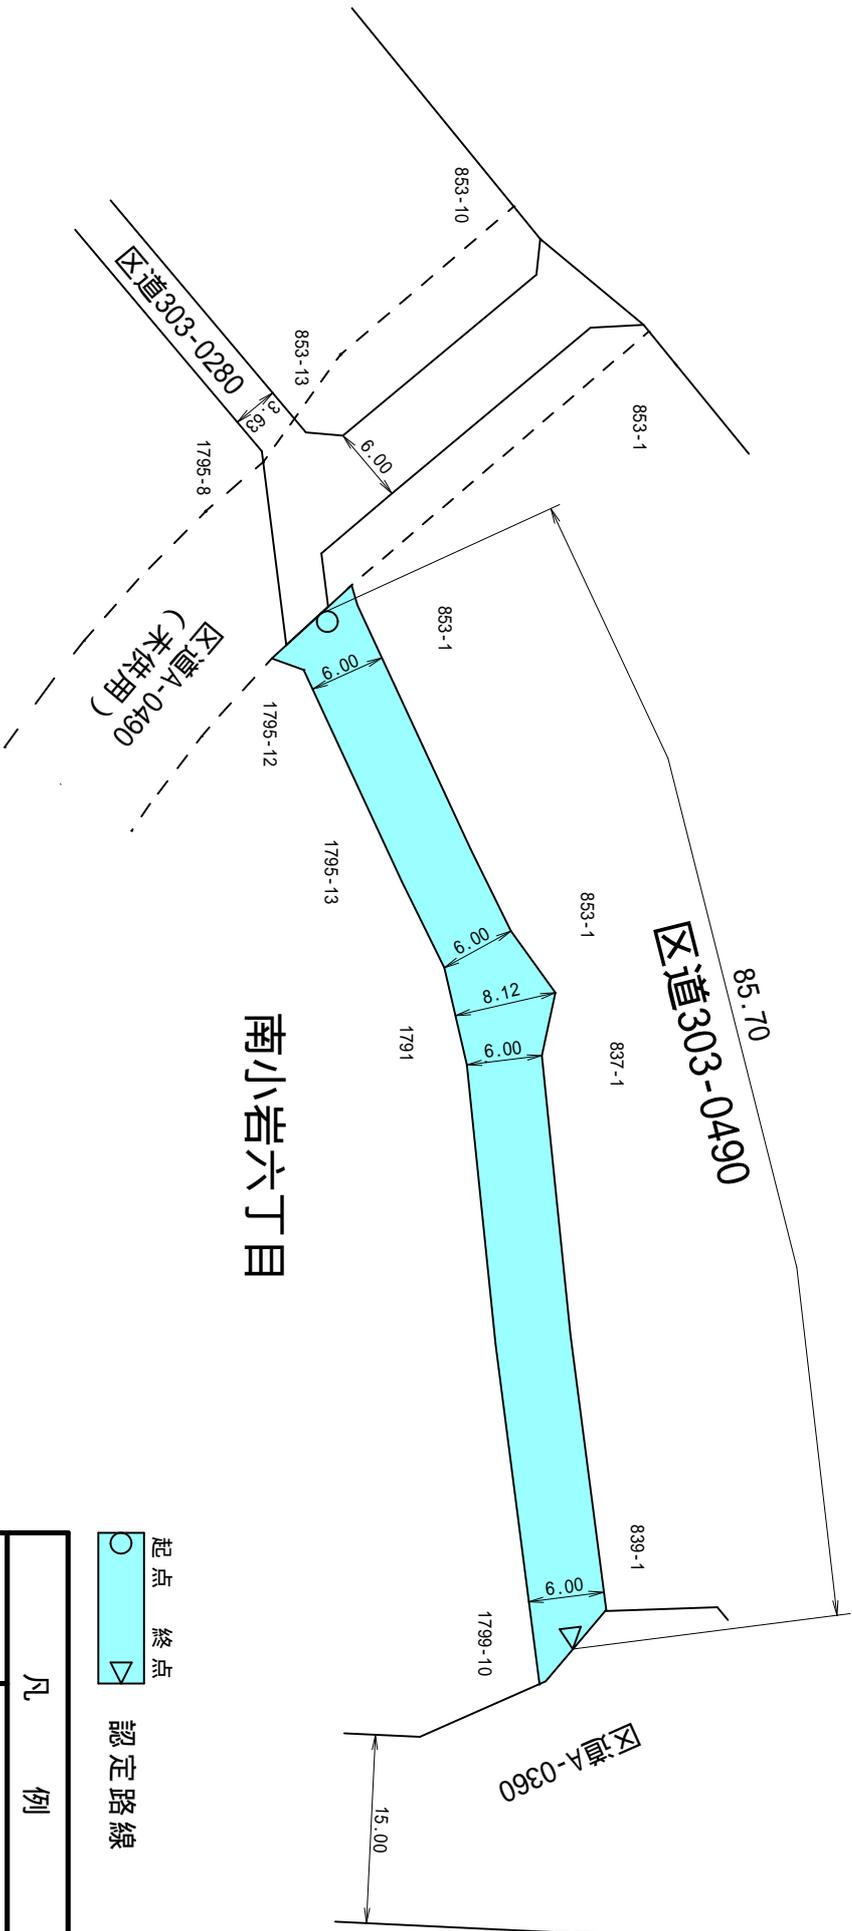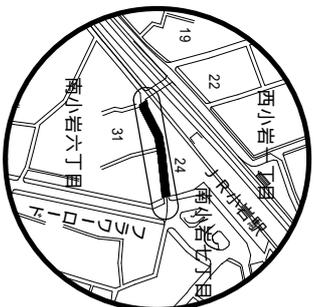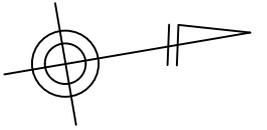



南小岩六丁目

○ 起点
△ 終点
■ 認定路線

凡 例	
整理番号	
路線	区道303-0490
縮尺	1/600

特別区道の路線認定図

南小岩六丁目

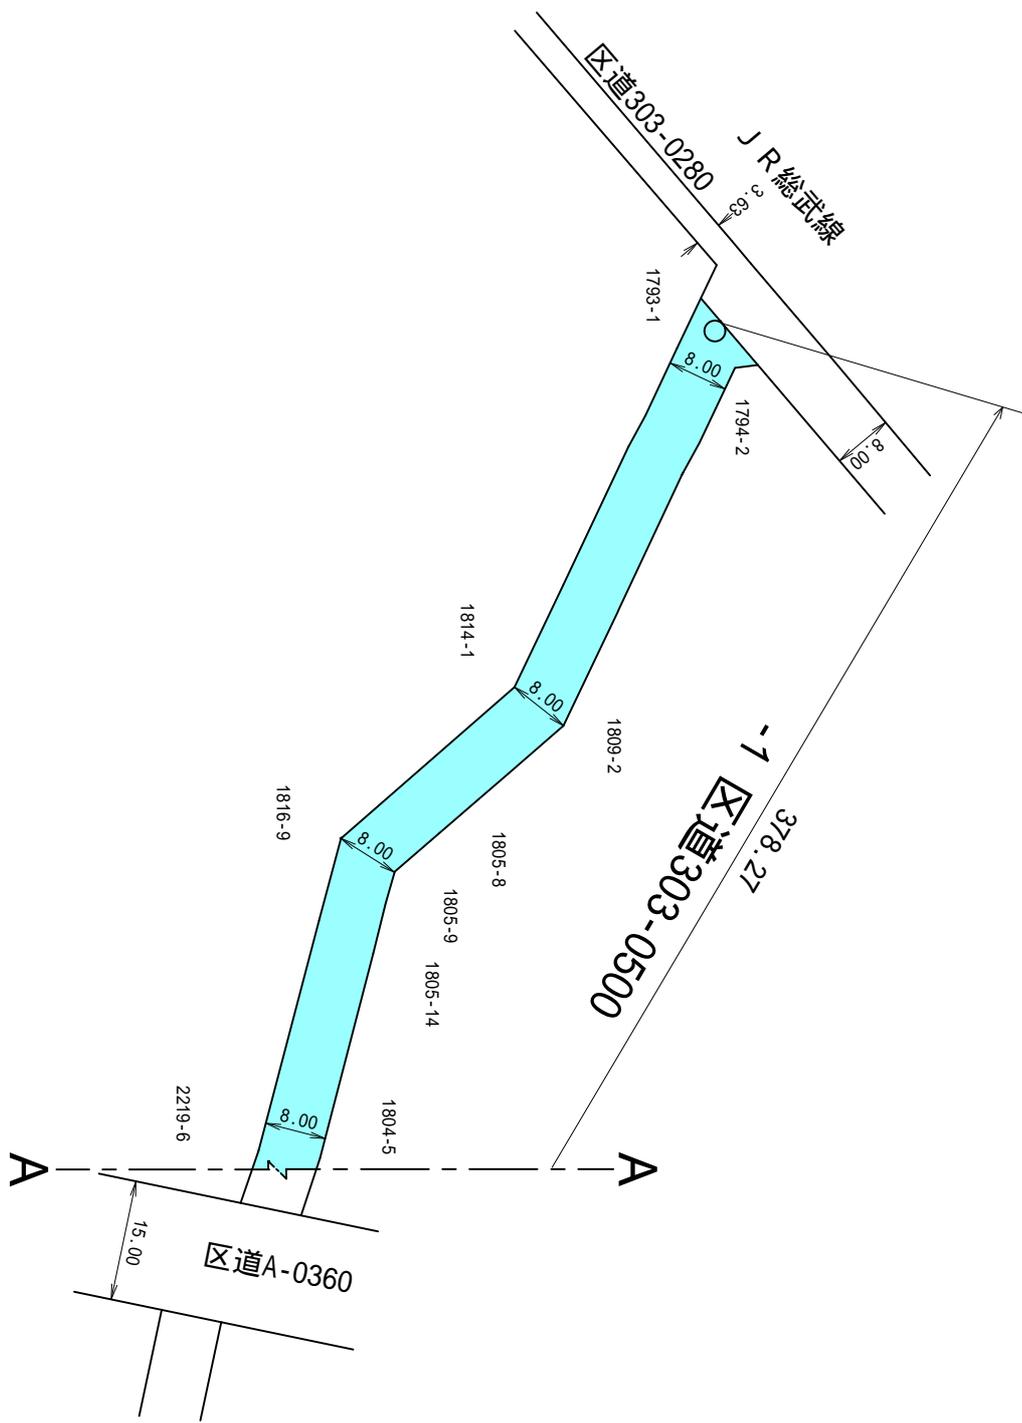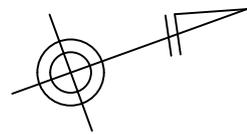



○ 起点
 認定路線

凡例	
整理番号	-1
路線	区道303-0500
縮尺	1/1000

特別区道の路線認定図

南小岩六丁目

-2 区道303-0500

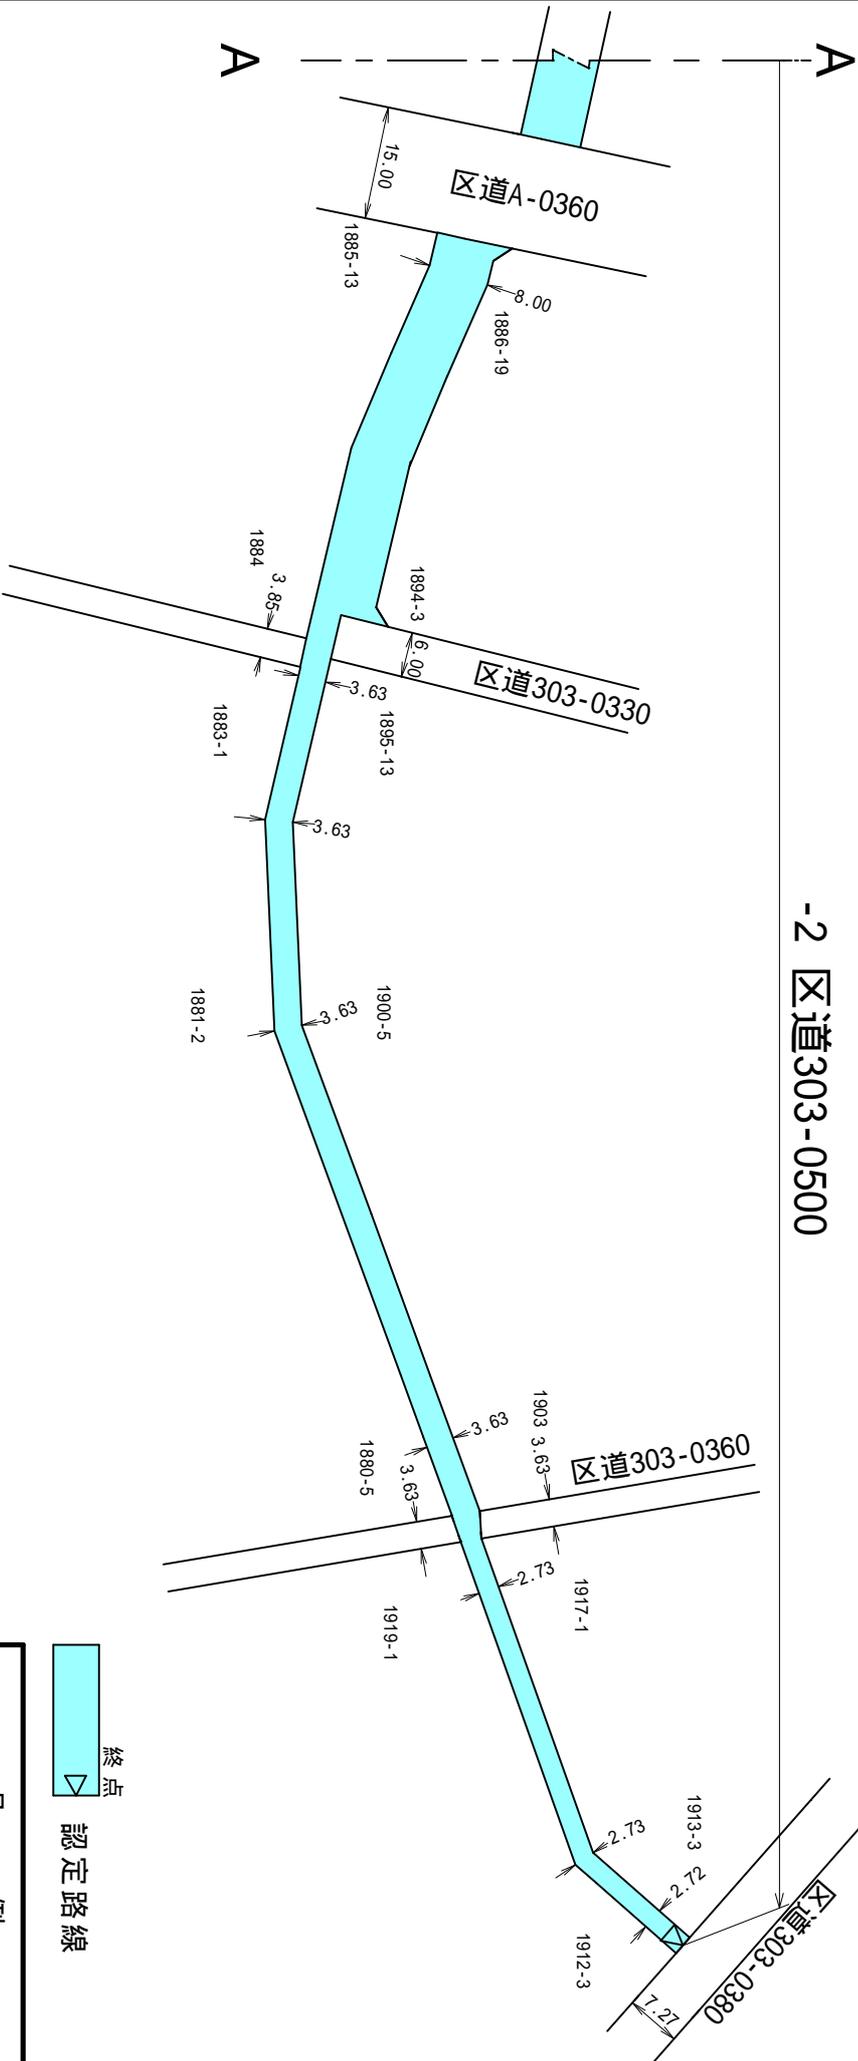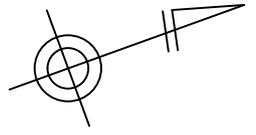

 終点
 認定路線

凡 例	
整理番号	-2
路線	区道303-0500
縮 尺	1/1000