

第三十六号議案

特別区道の路線廃止について

右の議案を提出する。

令和二年二月十七日

提出者

江戸川区長

斉

藤

猛

特別区道の路線廃止について

特別区道の路線を次のように廃止する。

江戸川区平井五丁目一九番四地先から江戸川区平井五丁目一七番一地先に至る路線ほか四路線（別紙調書及び図面のとおり）

（説明）




都市再開発法（昭和四十四年法律第三十八号）に基づく第一種市街地再開発事業等に伴い、特別区道の路線を廃止する必要があるもので、道路法（昭和二十七年法律第一百八十号）第十条第三項の規定により、本案を提出いたします。

特別区道路の路線廃止調書

整理番号	路線名	形状寸法			所在所			摘要
		延長(m)	幅員(m) 最小最大	面積(m ²)	起	経過地	終	
1	102-0060号線	52.26	4.00 4.00	213.03	江戸川区 平井五丁目19番4地先	江戸川区 平井五丁目19番1地先	江戸川区 平井五丁目17番1地先	平井五丁目駅前地区第一種市街地再開発事業
2	102-0270号線	42.59	4.00 4.00	174.29	江戸川区 平井五丁目17番1地先	江戸川区 平井五丁目18番4地先	江戸川区 平井五丁目18番5地先	平井五丁目駅前地区第一種市街地再開発事業
3	207-0920号線	646.32	2.72 9.93	4,128.08	江戸川区 江戸川五丁目41番5地先	江戸川区 江戸川六丁目45番8地先	江戸川区 江戸川六丁目48番1地先	都市計画道路整備事業
4	207-9082号線	224.36	5.98 8.37	2,220.50	江戸川区 江戸川六丁目47番8地先	江戸川区 江戸川六丁目48番24地先	江戸川区 江戸川五丁目14番1地先	都市計画道路整備事業
5	303-0110号線	165.00	9.15 9.15	1,509.75	江戸川区 西小岩一丁目1948番11地先	江戸川区 西小岩一丁目1952番7地先	江戸川区 西小岩一丁目1930番4地先	J R小岩駅北口地区第一種市街地再開発事業
計		1,130.53		8,245.65				

特別区道の路線廃止図

平井五丁目

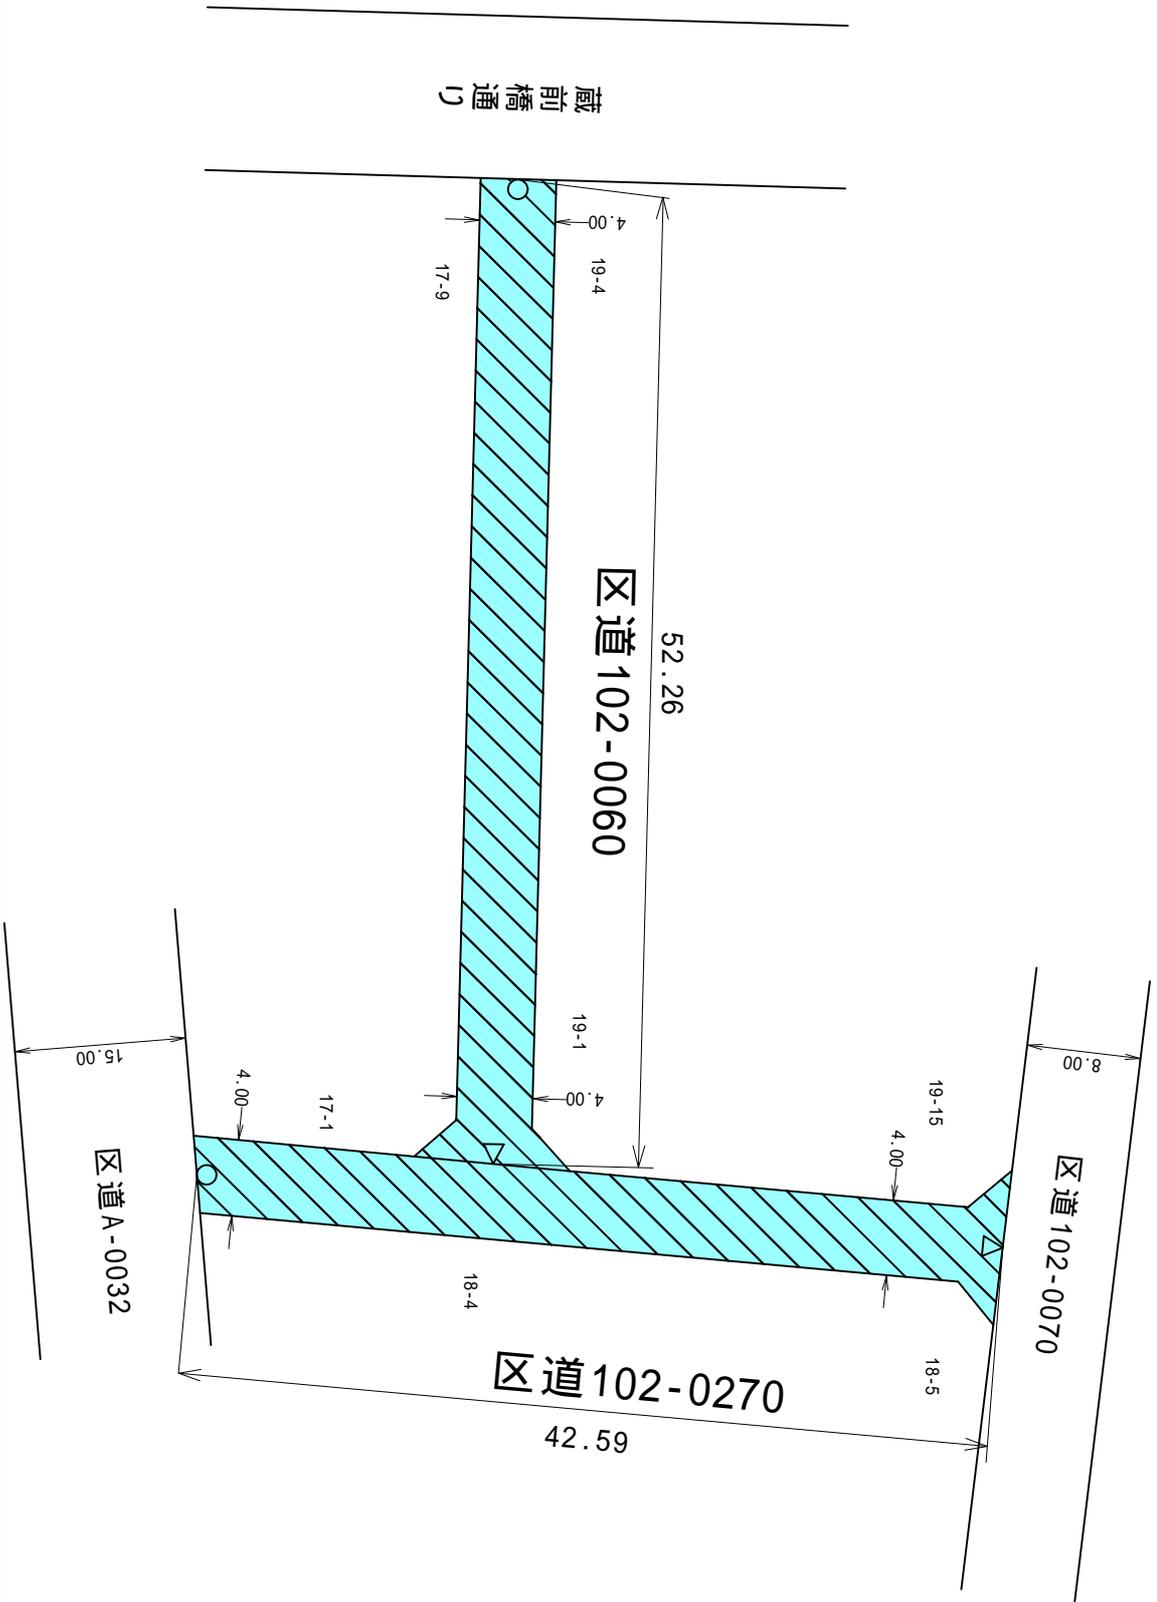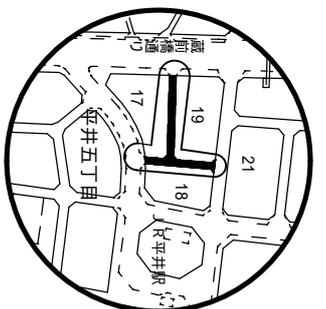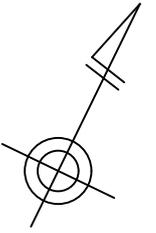



○ 起点
 ● 終点
 廃止路線

凡 例	
整理番号	
路線	区道102-0060 区道102-0270
縮尺	1/400

特別区道の路線廃止図

江戸川六丁目

江戸川五丁目

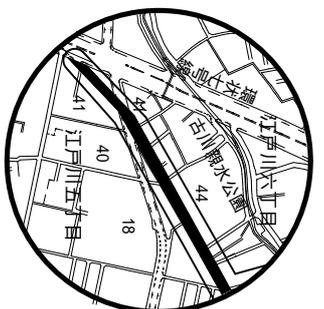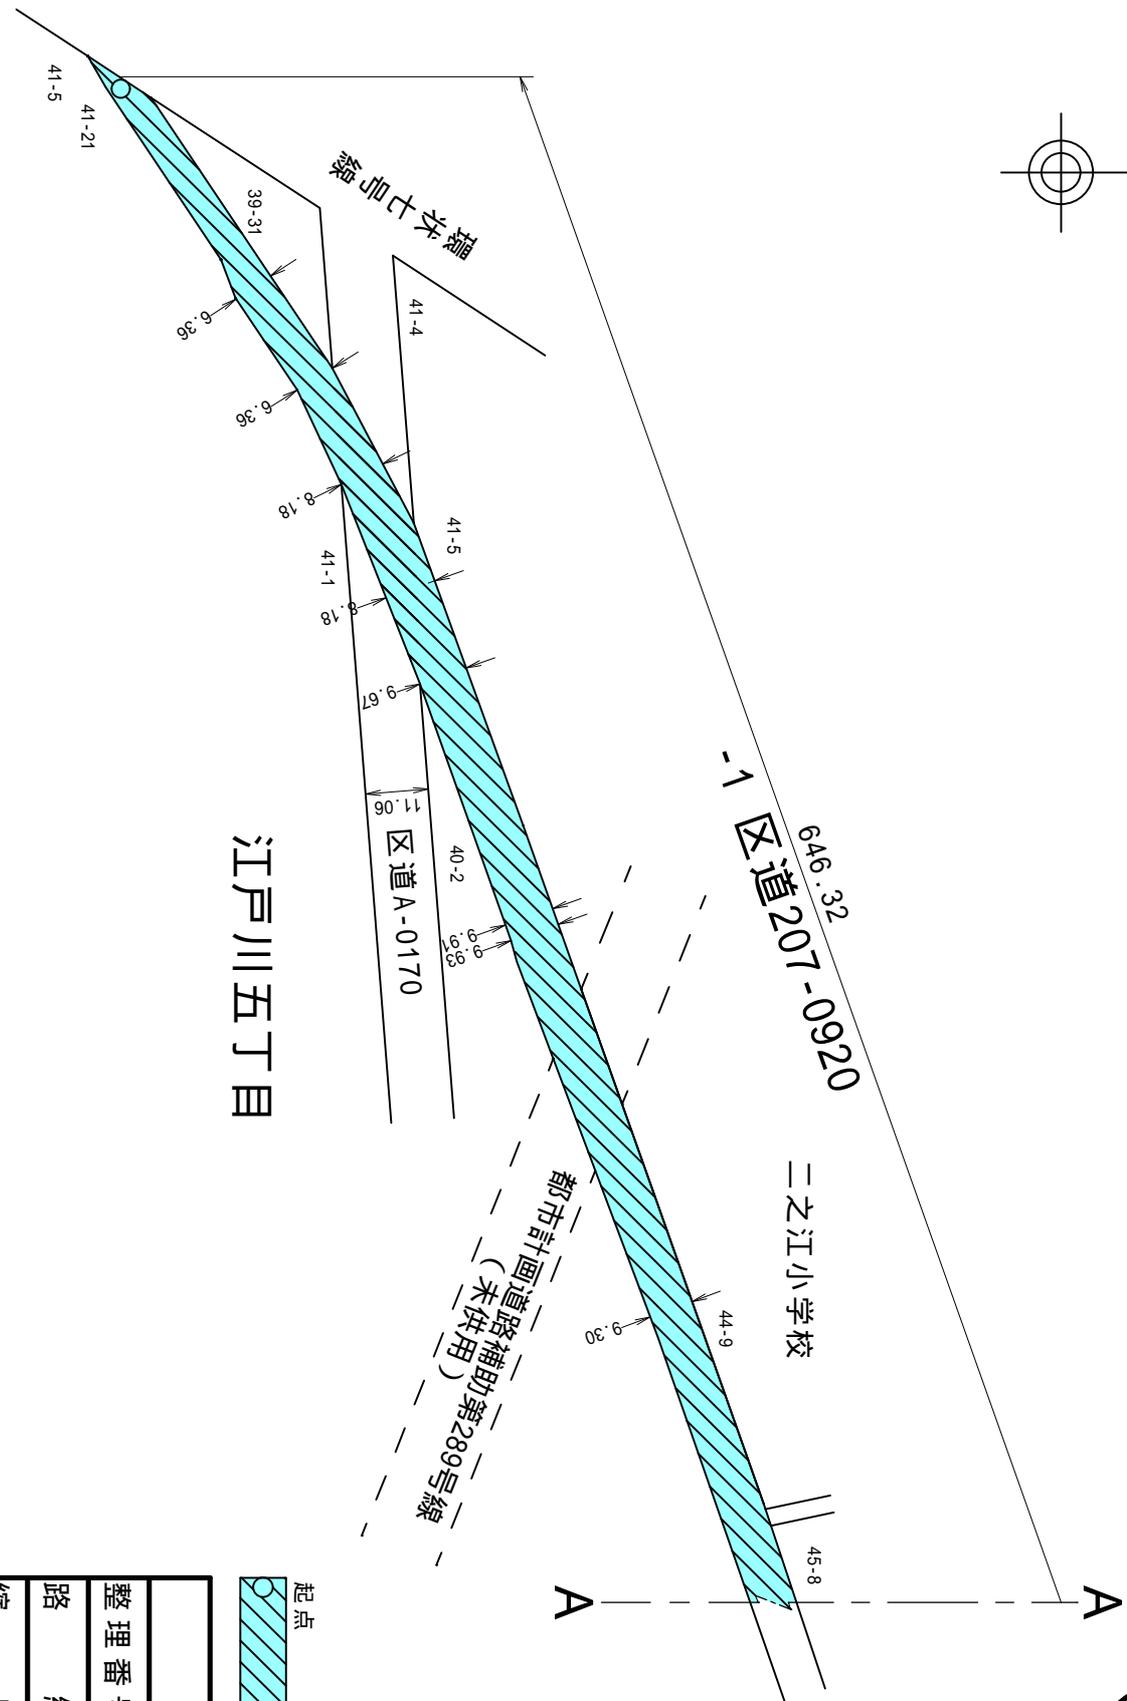

 起点
 廃止路線




凡例	
整理番号	-1
路線	区道207-0920
縮尺	1/1500

特別区道の路線廃止図

江戸川六丁目

224.36

区道207-9082

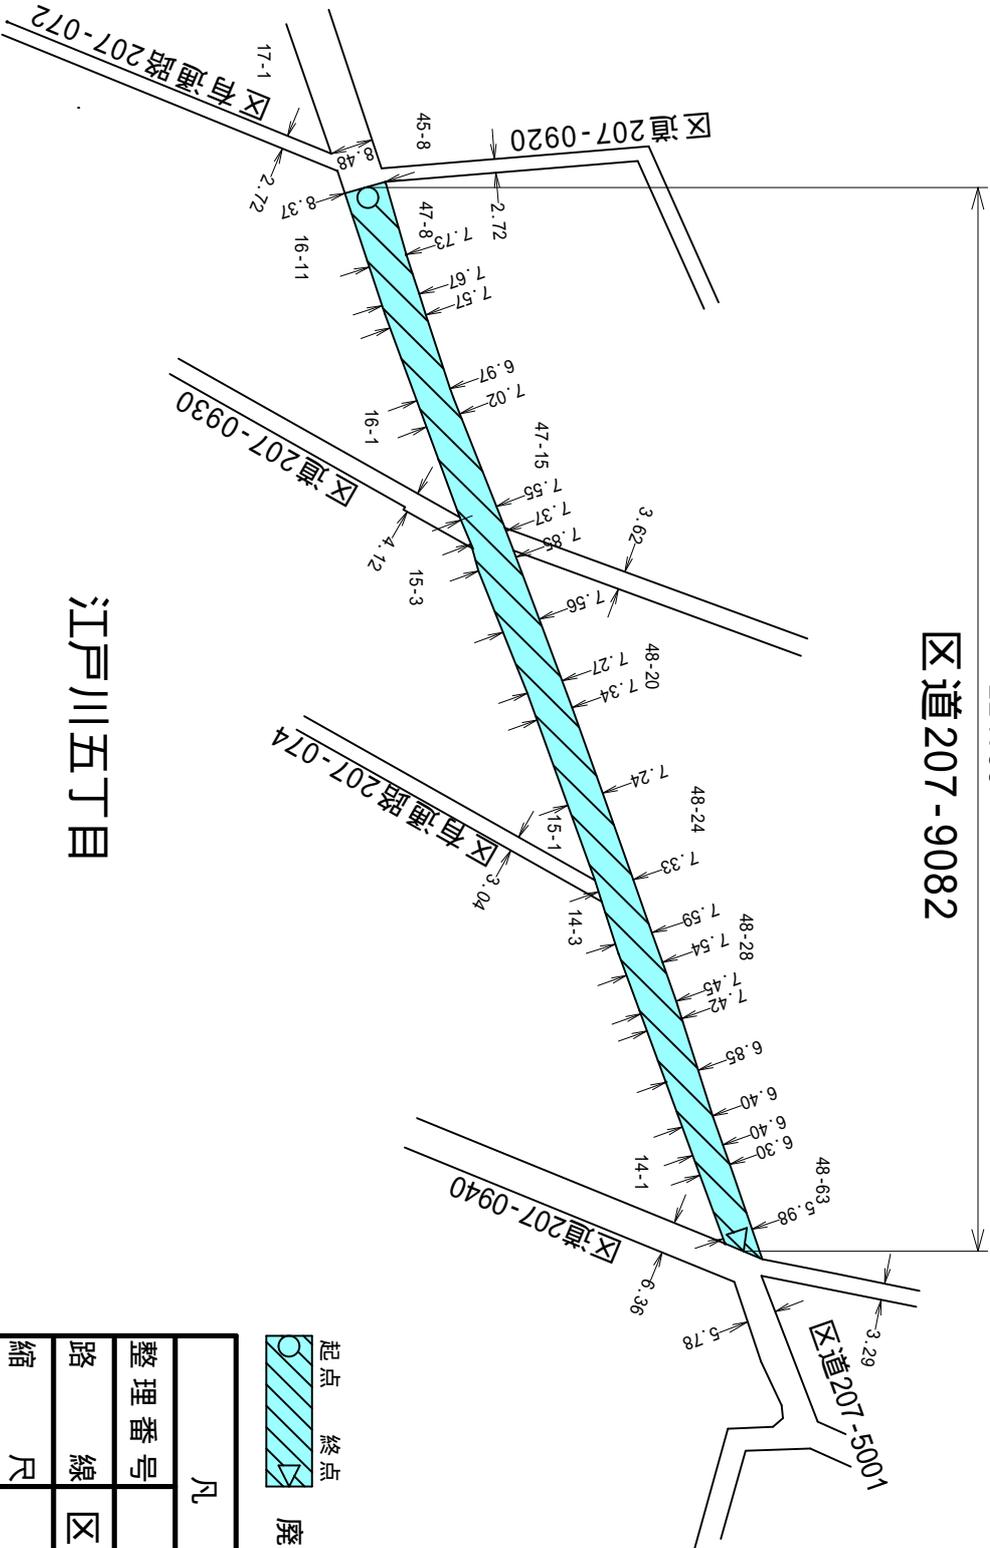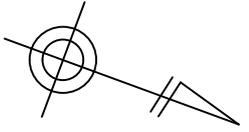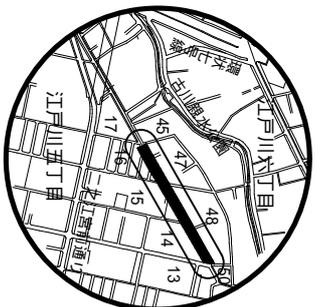

江戸川五丁目

 起点
 終点
 廃止路線




凡	例
整理番号	
路線	区道207-9082
縮尺	1/1500

特別区道の路線廃止図

西小岩一丁目

区道303-0110

165.00

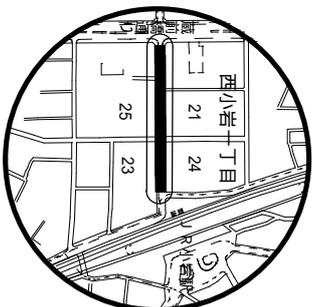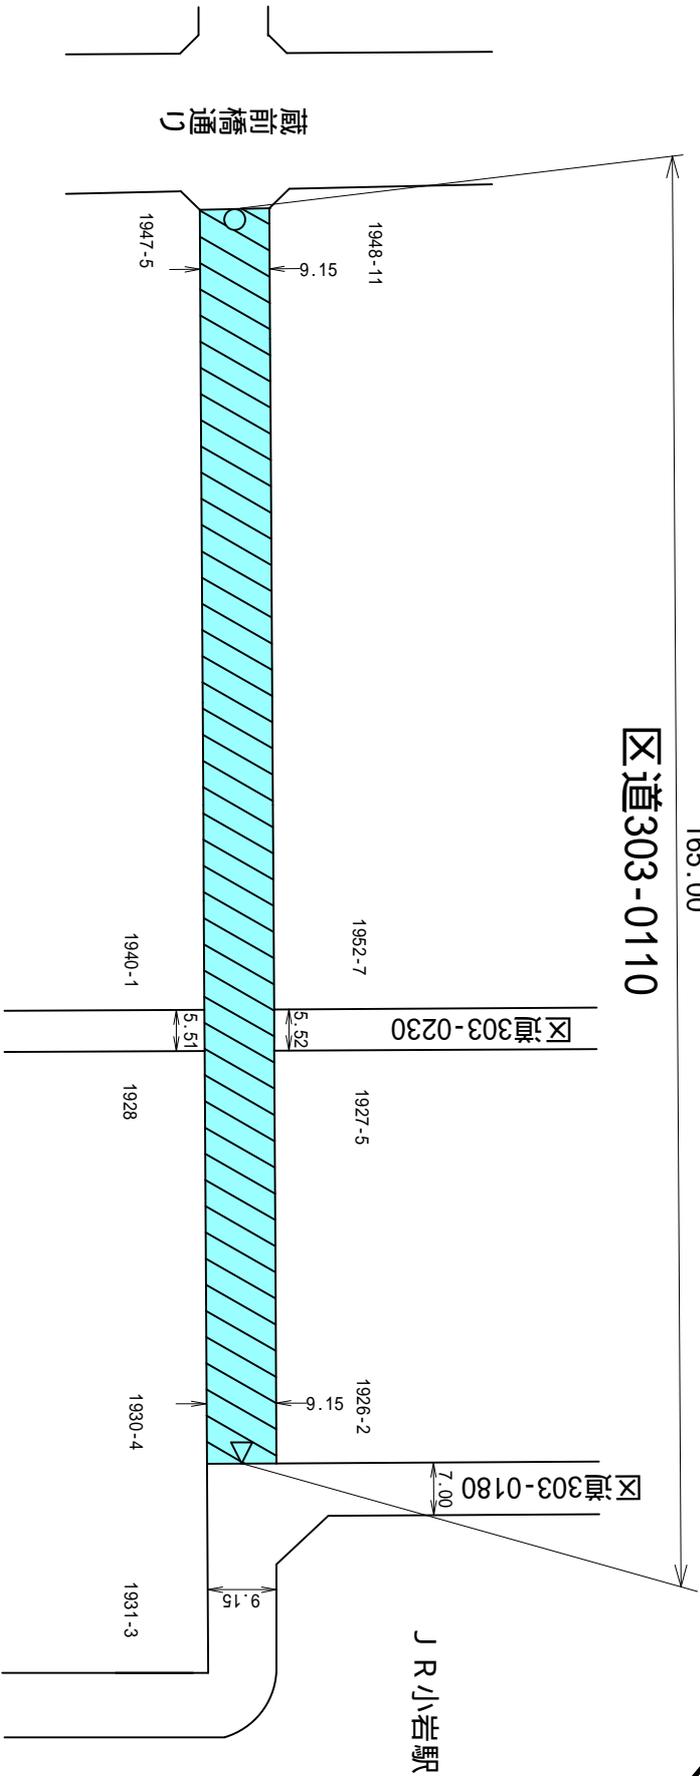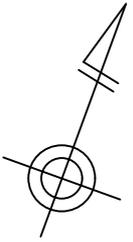

 起点
 終点
 廃止路線

凡 例	
整理番号	
路線	区道303-0110
縮尺	1/1000