

第二十四号議案

特別区道の路線認定について

右の議案を提出する。

令和三年二月十七日

提出者

江戸川区長

斉

藤

猛

特別区道の路線認定について

特別区道の路線を次のように認定する。

江戸川区上篠崎一丁目一〇八番地先から江戸川区上篠崎一丁目一〇九番地先に至る路線ほか十二路線（別紙調書及び図面のとおり）

（説明）

土地区画整理事業の施行等に伴い、特別区道の路線を認定する必要があるので、道路法（昭和二十七年法律第百八十号）第八条第二項の規定により、本案を提出いたします。

特別区道の路線認定調書




整理 番号	路線名	形状寸法				所在			摘要
		延長 (m)	幅員 (m)	最小 最大	面積 (m ²)	起 点	経過地	終 点	
1	307-1360号線	73.20	4.50 4.50		338.57	江戸川区 上篠崎一丁目108番地先	江戸川区 上篠崎一丁目109番地先	江戸川区 上篠崎一丁目109番地先	上篠崎一丁目北部 土地区画整理事業
2	307-1361号線	21.80	4.50 4.50		107.33	江戸川区 上篠崎一丁目109番地先	江戸川区 上篠崎一丁目109番地先	江戸川区 上篠崎一丁目109番地先	上篠崎一丁目北部 土地区画整理事業
3	307-1362号線	78.20	4.50 4.50		365.78	江戸川区 上篠崎三丁目112番地先	江戸川区 上篠崎三丁目114番地先	江戸川区 上篠崎三丁目114番地先	上篠崎一丁目北部 土地区画整理事業
4	201-0300号線	209.54	3.08 6.00		1,048.83	江戸川区 興宮町97番1地先	江戸川区 興宮町380番7地先	江戸川区 興宮町394番地先	上一色・本一色・興 宮町地区密集住宅市 街地整備促進事業
5	201-9143号線	125.12	6.00 6.63		789.09	江戸川区 本一色三丁目470番22地先	江戸川区 本一色三丁目473番11地先	江戸川区 本一色三丁目695番16地先	上一色・本一色・興 宮町地区密集住宅市 街地整備促進事業
6	201-9148号線	156.54	6.00 6.18		965.20	江戸川区 本一色三丁目268番1地先	江戸川区 本一色三丁目445番6地先	江戸川区 本一色三丁目491番6地先	上一色・本一色・興 宮町地区密集住宅市 街地整備促進事業
7	201-9149号線	173.96	1.82 7.00		1,101.11	江戸川区 興宮町209番3地先	江戸川区 興宮町216番18地先	江戸川区 興宮町241番1地先	上一色・本一色・興 宮町地区密集住宅市 街地整備促進事業
8	201-9150号線	158.50	6.00 6.00		953.73	江戸川区 本一色二丁目680番地先	江戸川区 本一色二丁目683番地先	江戸川区 本一色二丁目686番地先	上一色・本一色・興 宮町地区密集住宅市 街地整備促進事業
9	203-9078号線	72.72	5.00 5.00		371.70	江戸川区 中央三丁目1614番17	江戸川区 中央三丁目1614番17	江戸川区 中央三丁目1614番17	開発行為 寄附
10	301-9900号線	2,394.91	7.80 17.00		22,637.94	江戸川区 北小岩八丁目37番3地先	江戸川区 北小岩四丁目1601番3地先	江戸川区 東小岩三丁目3882番地先	緊急河川敷道路 (江戸川右岸)
計		3,464.49			28,679.28				

特別区道の路線認定調書

整理 番号	路線名	形状寸法				所在			摘要
		延長 (m)	幅員 (m)	最小 最大	面積 (m ²)	起 点	経 過 地	終 点	
11	304-9900号線	1,095.96	7.80 7.80		10,631.32	江戸川区 東小岩三丁目3882番地先	江戸川区 東小岩二丁目2991番1地先	江戸川区 北篠崎一丁目746番3地先	緊急河川敷道路 (江戸川右岸)
12	307-9900号線	2,407.30	7.80 7.80		18,320.67	江戸川区 北篠崎一丁目746番3地先	江戸川区 北篠崎二丁目653番地先	江戸川区 篠崎町三丁目1552番地先	緊急河川敷道路 (江戸川右岸)
13	308-9900号線	376.19	7.80 7.80		3,011.85	江戸川区 篠崎町三丁目1552番地先	江戸川区 篠崎町三丁目2062番3地先	江戸川区 篠崎町三丁目2062番3地先	緊急河川敷道路 (江戸川右岸)
	計	3,879.45			31,963.84				
	合計	7,343.94			60,643.12				

特別区道の路線認定図

上篠崎一丁目

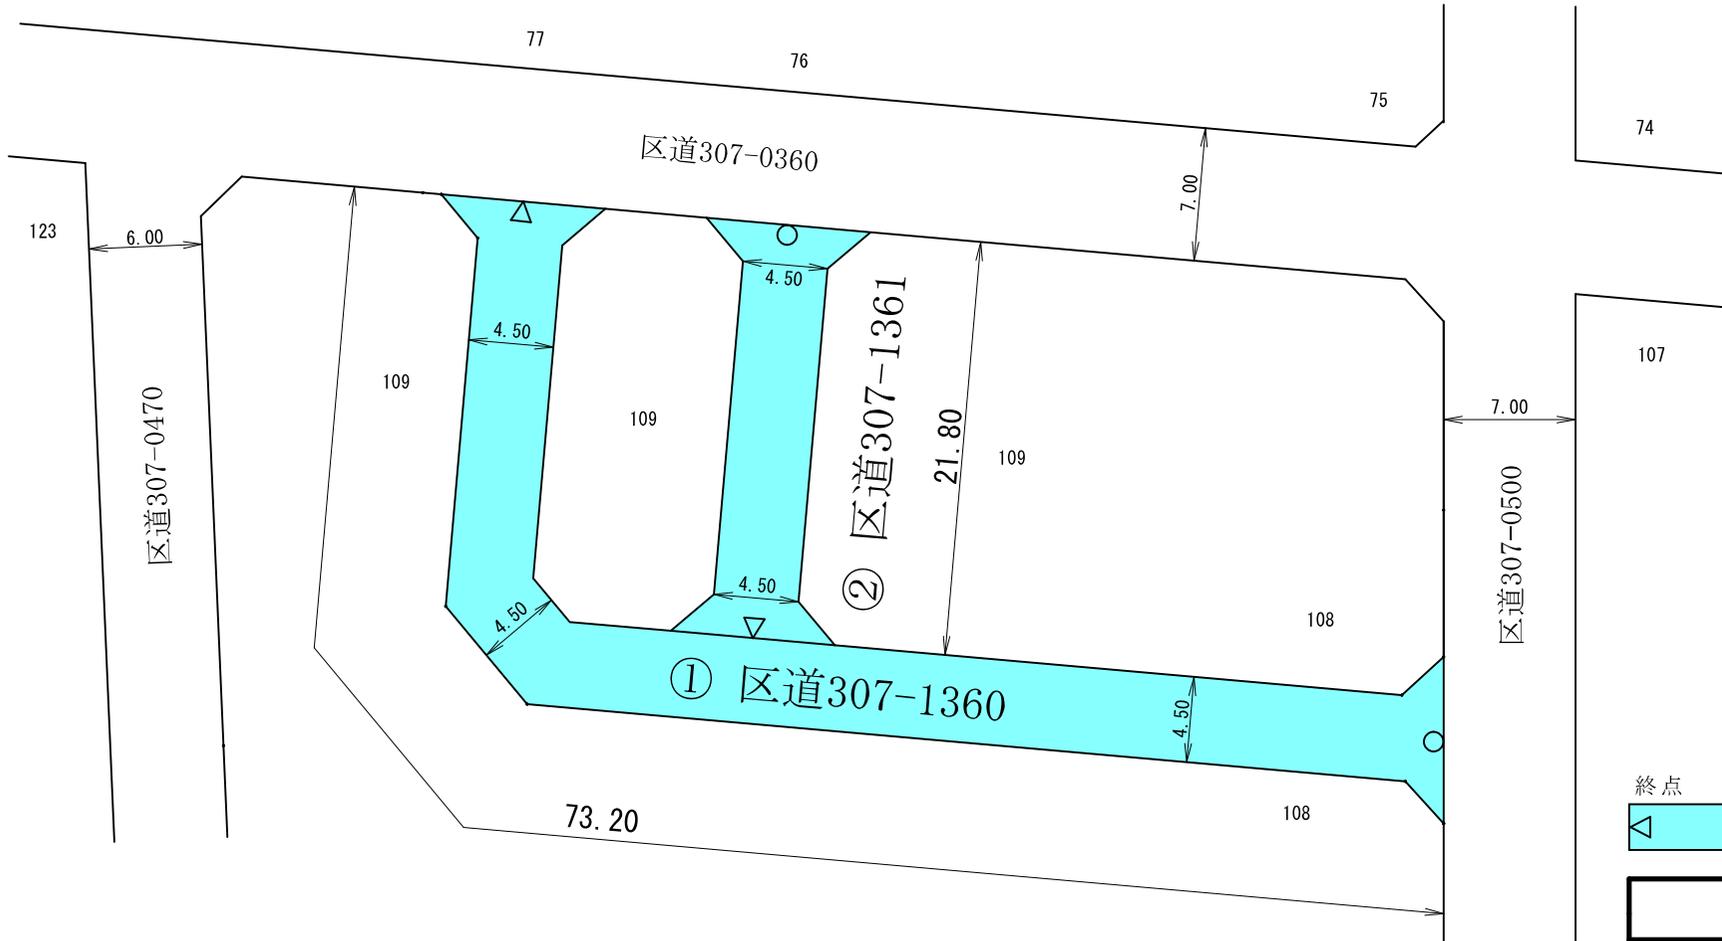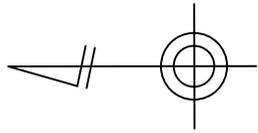
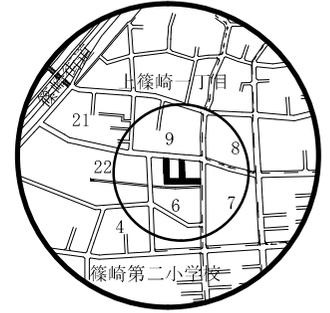


終点 起点
 認定路線

凡 例	
整理番号	① ②
路 線	① 区道307-1360 ② 区道307-1361
縮 尺	1/400

特別区道の路線認定図

上篠崎三丁目

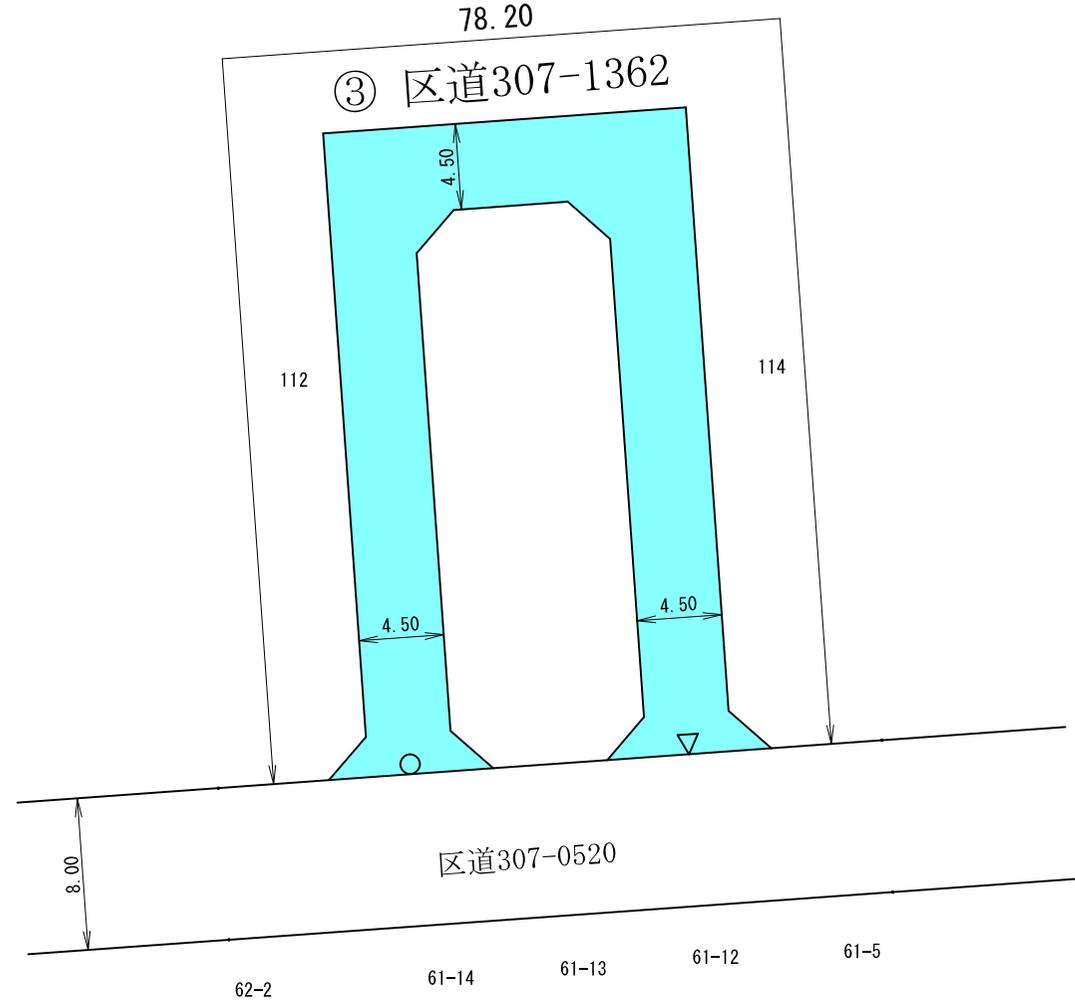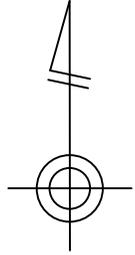


起点 終点
  認定路線

凡 例	
整理番号	③
路 線	区道307-1362
縮 尺	1/400

特別区道の路線認定図




興宮町

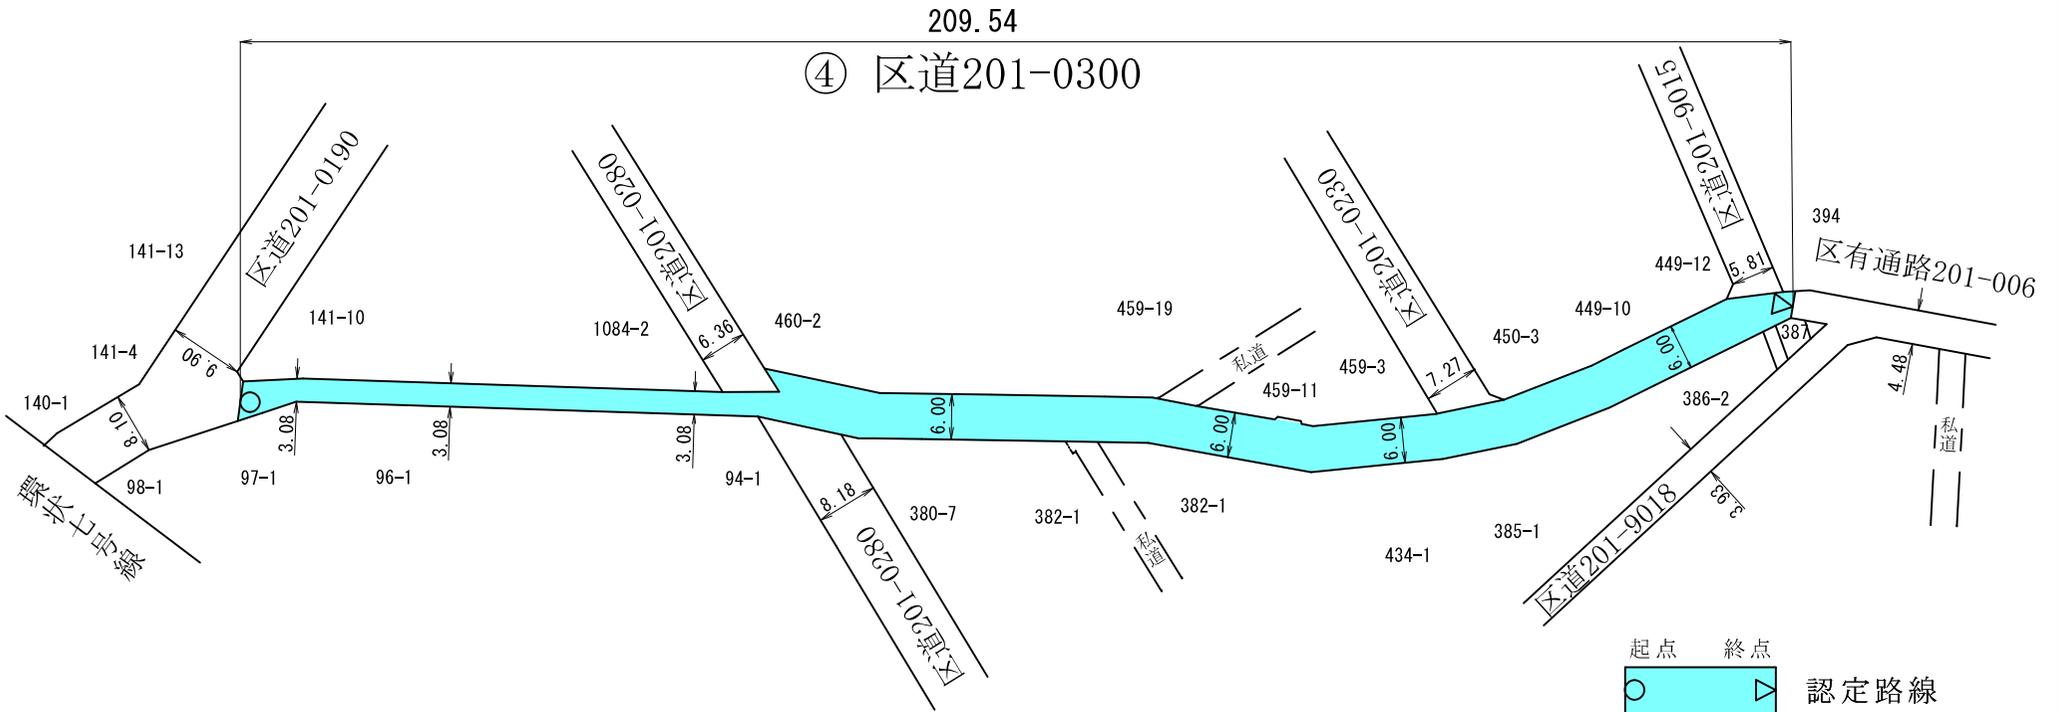

凡 例	
整理番号	④
路 線	区道201-0300
縮 尺	1/1000

特別区道の路線認定図

本一色三丁目

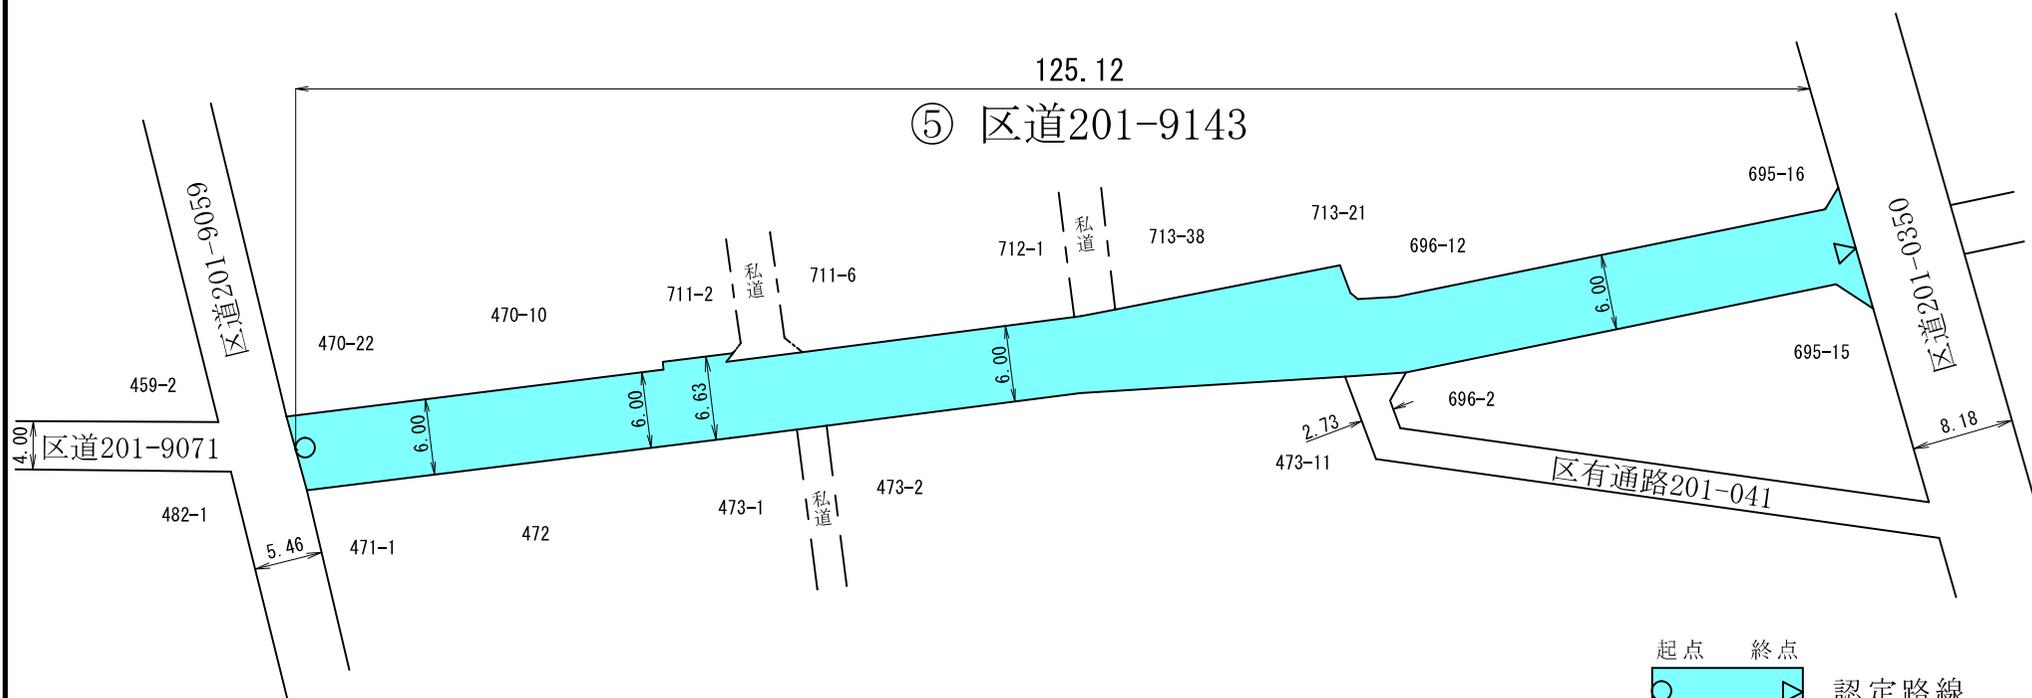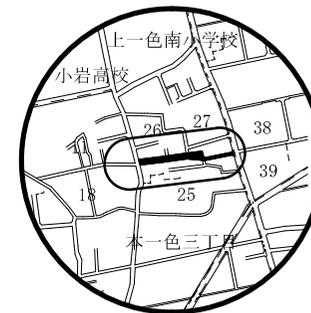
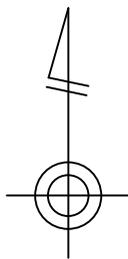


起点 終点
  認定路線

凡 例	
整理番号	⑤
路 線	区道201-9143
縮 尺	1/600

特別区道の路線認定図



興宮町

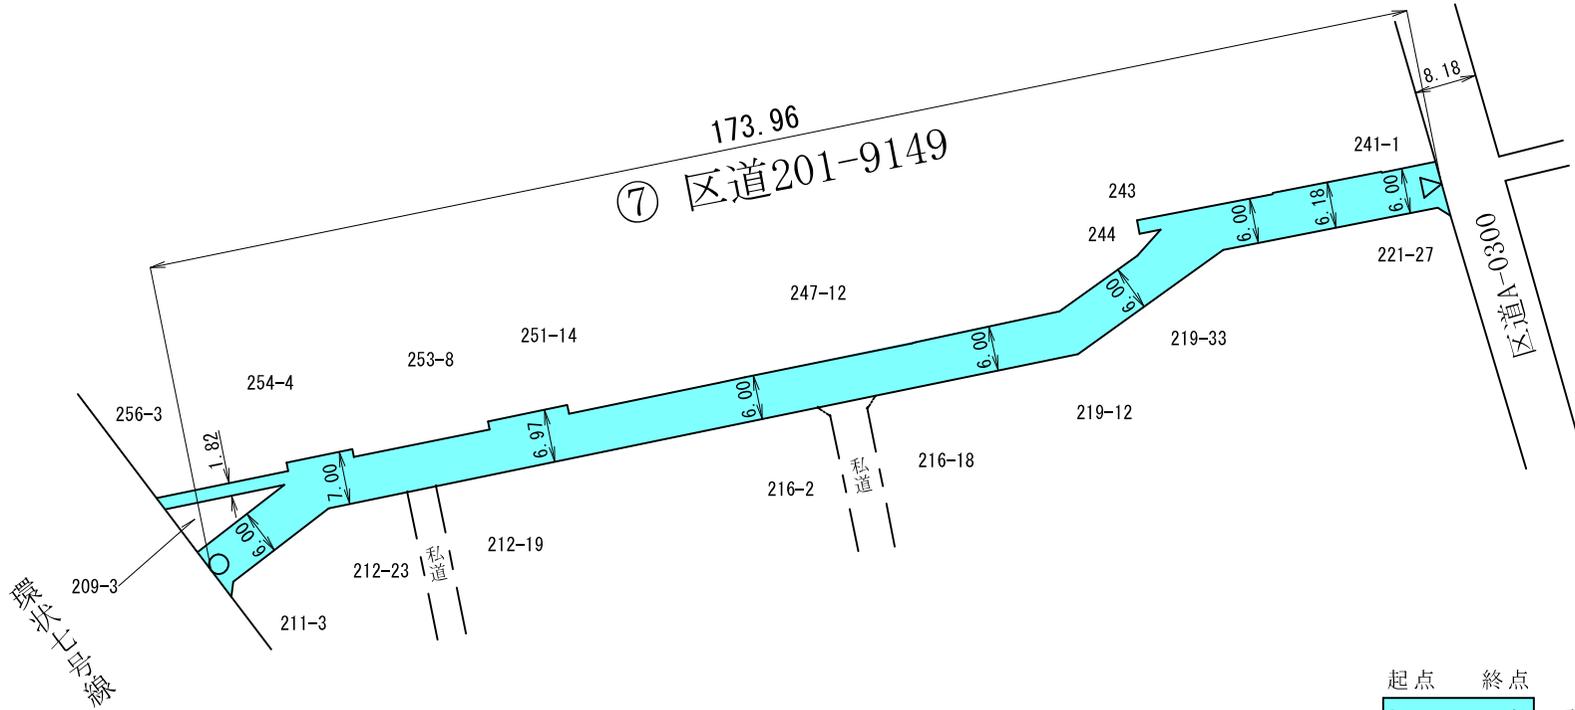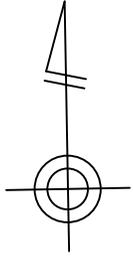

凡 例	
整理番号	⑦
路線	区道201-9149
縮尺	1/1000

特別区道の路線認定図

本一色二丁目


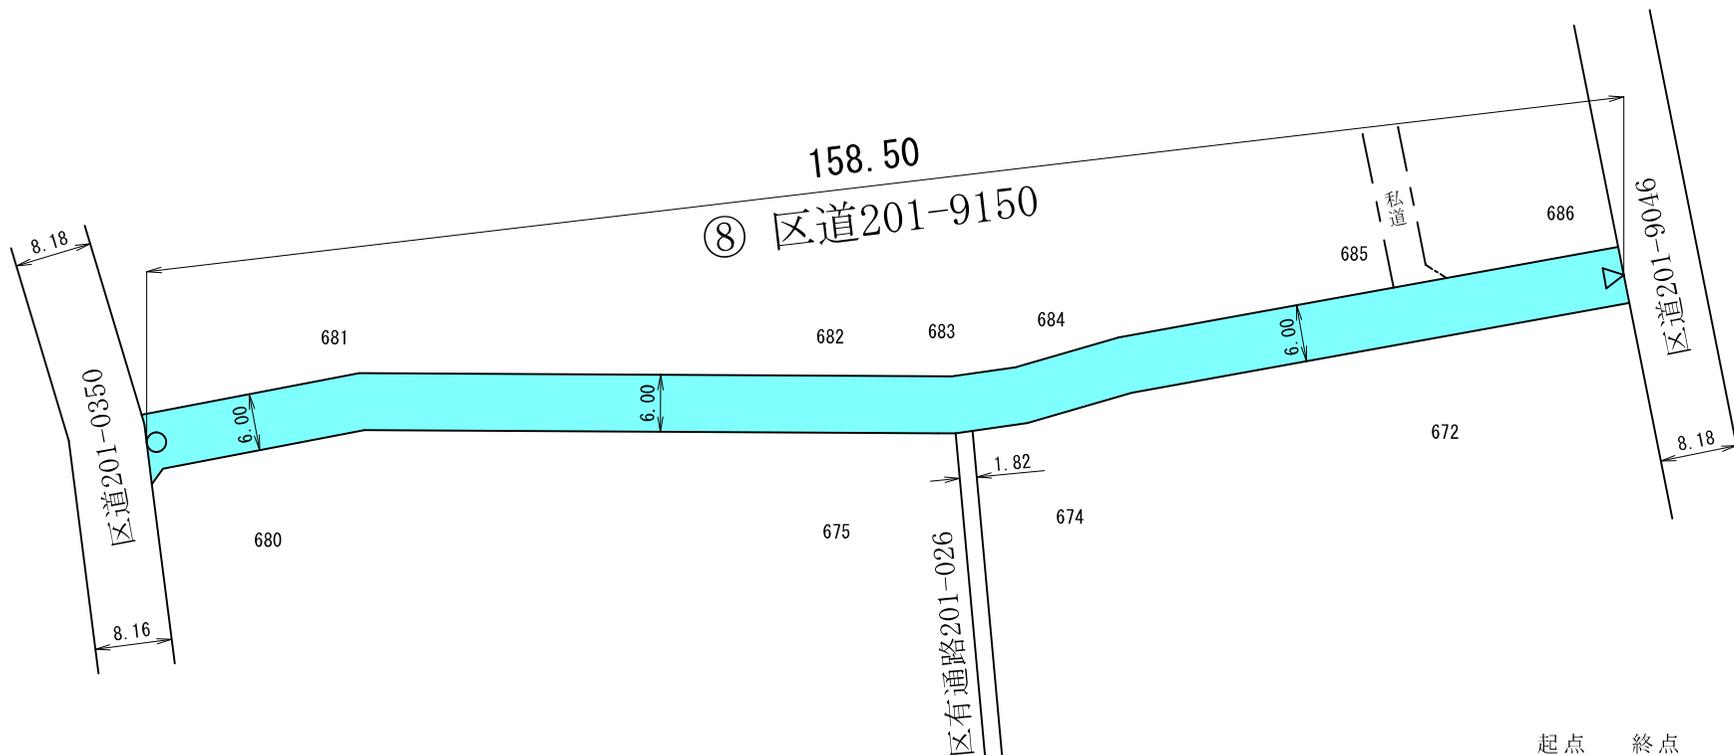
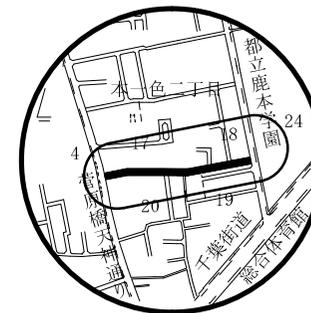


起点 終点
 認定路線

凡 例	
整理番号	⑧
路線	区道201-9150
縮尺	1/800

特別区道の路線認定図




中央三丁目

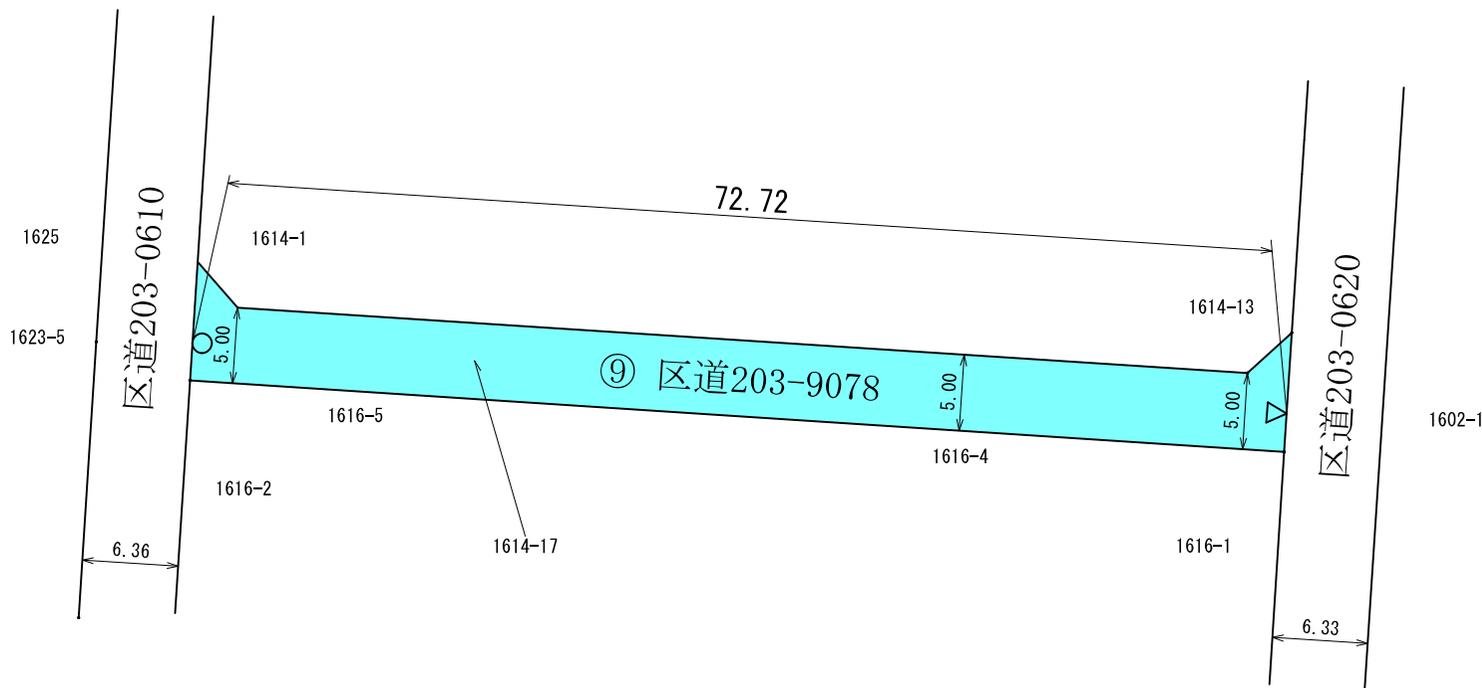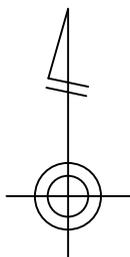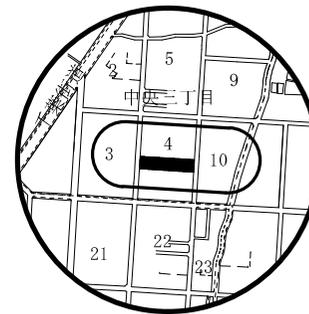

起点
 終点
 認定路線

凡 例	
整理番号	⑨
路 線	区道203-9078
縮 尺	1/500




特別区道の路線認定図

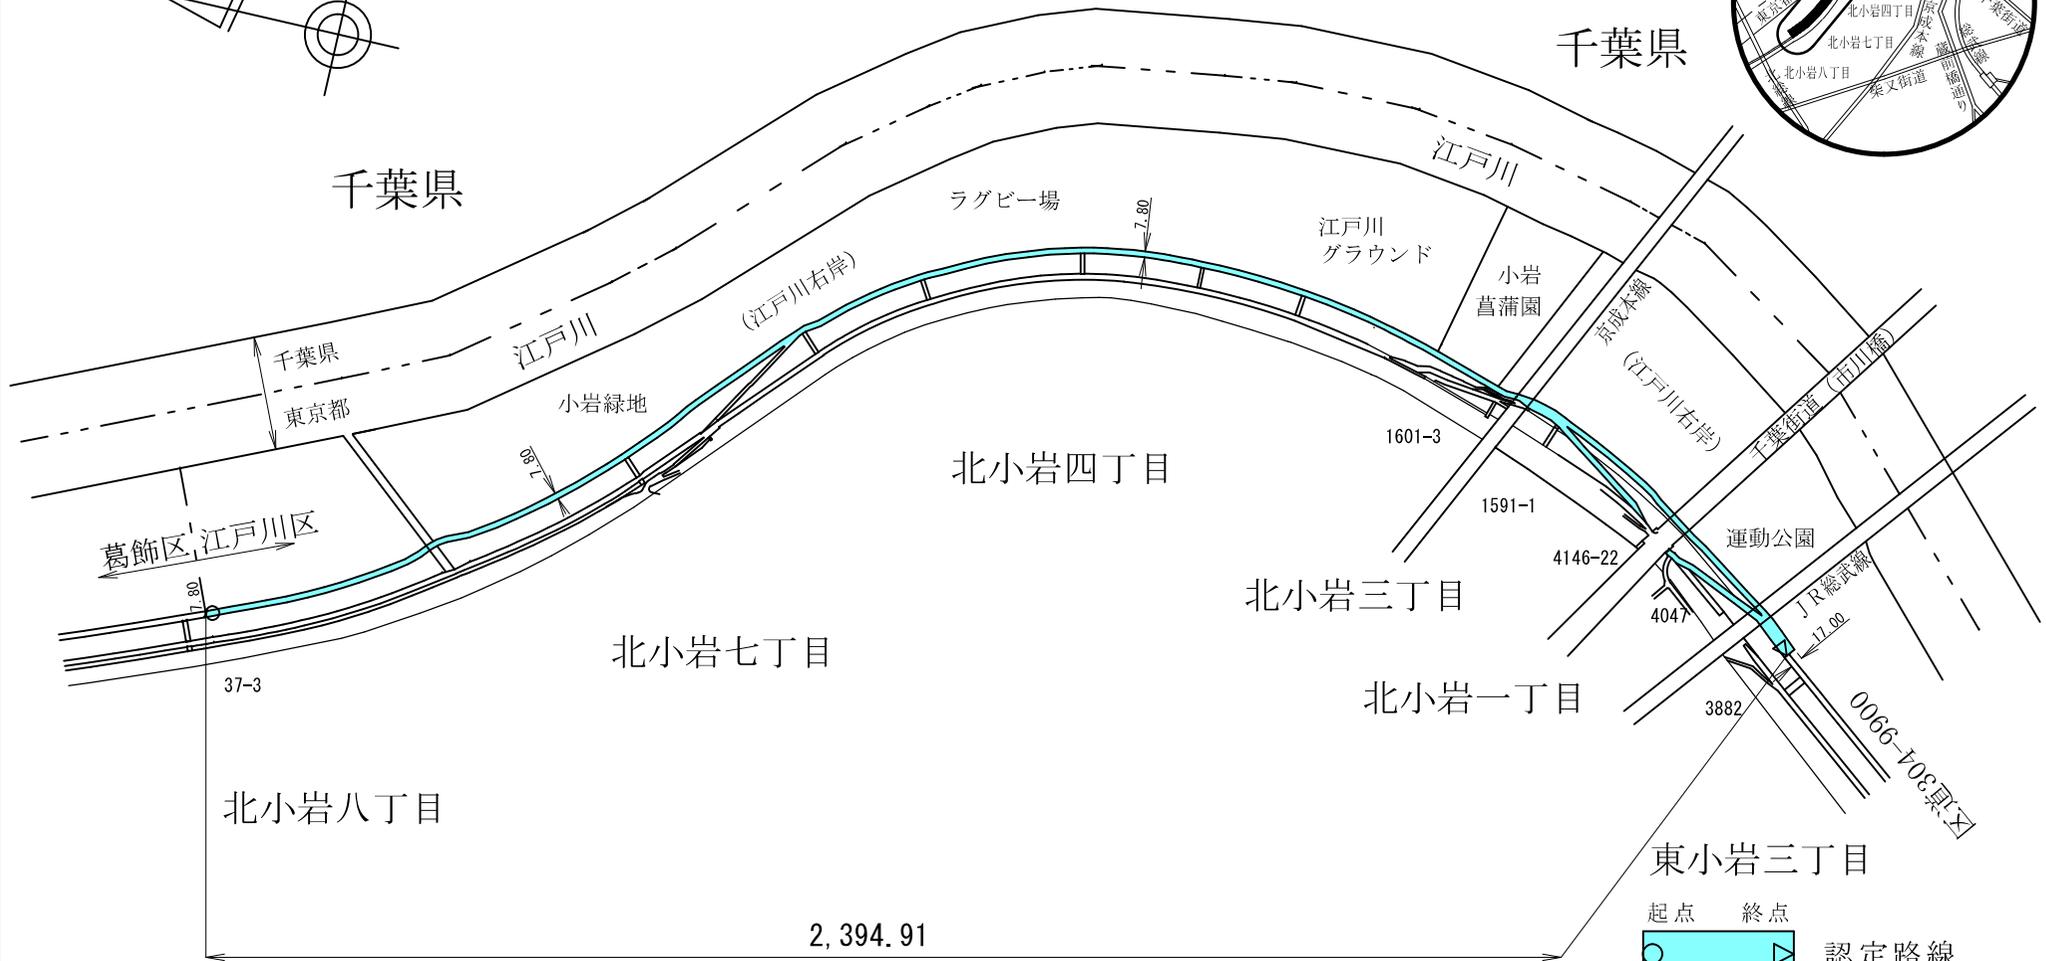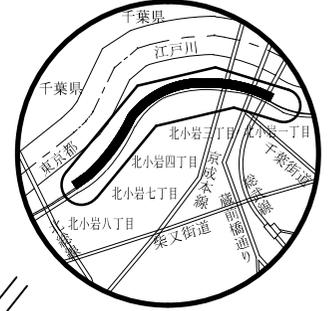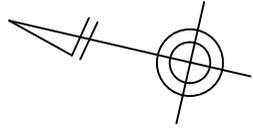

⑩ 区道301-9900

凡 例	
整理番号	⑩
路線	区道301-9900
縮尺	1/10000



特別区道の路線認定図

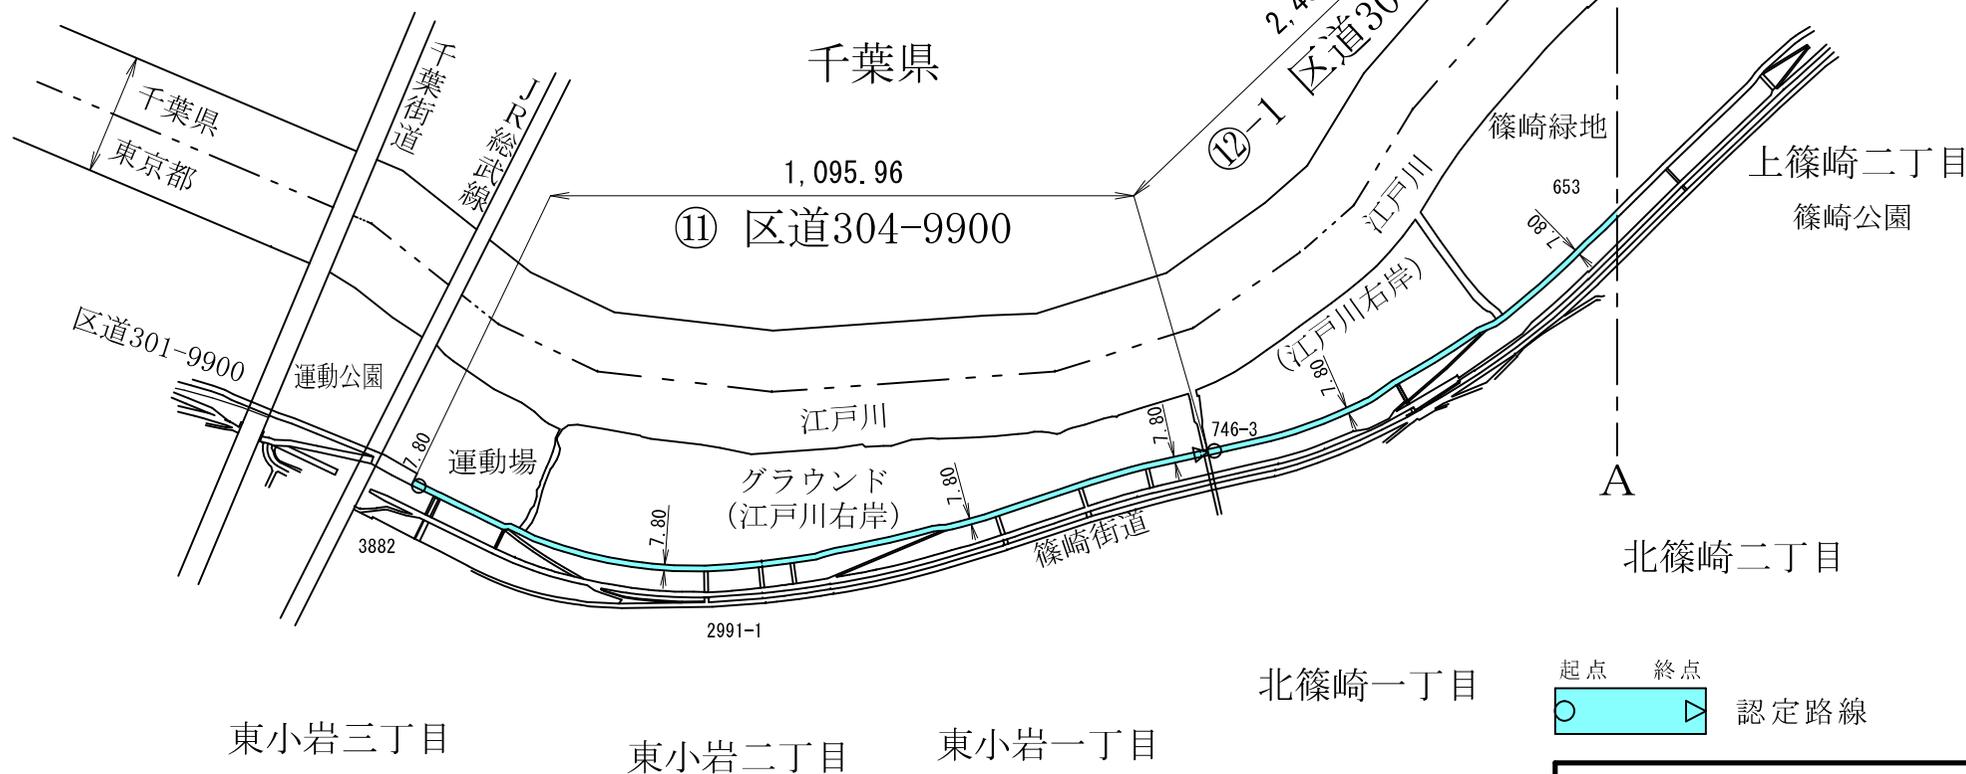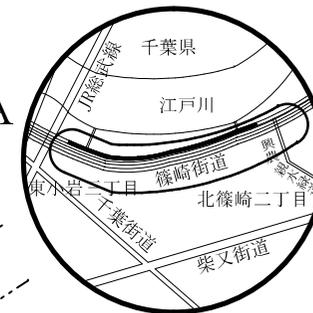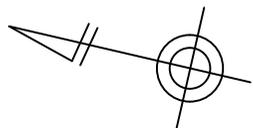

起点 終点
 認定路線

凡 例	
整理番号	⑪ ⑫-1
路 線	⑪ 区道304-9900 ⑫-1 区道307-9900
縮 尺	1/10000

特別区道の路線認定図

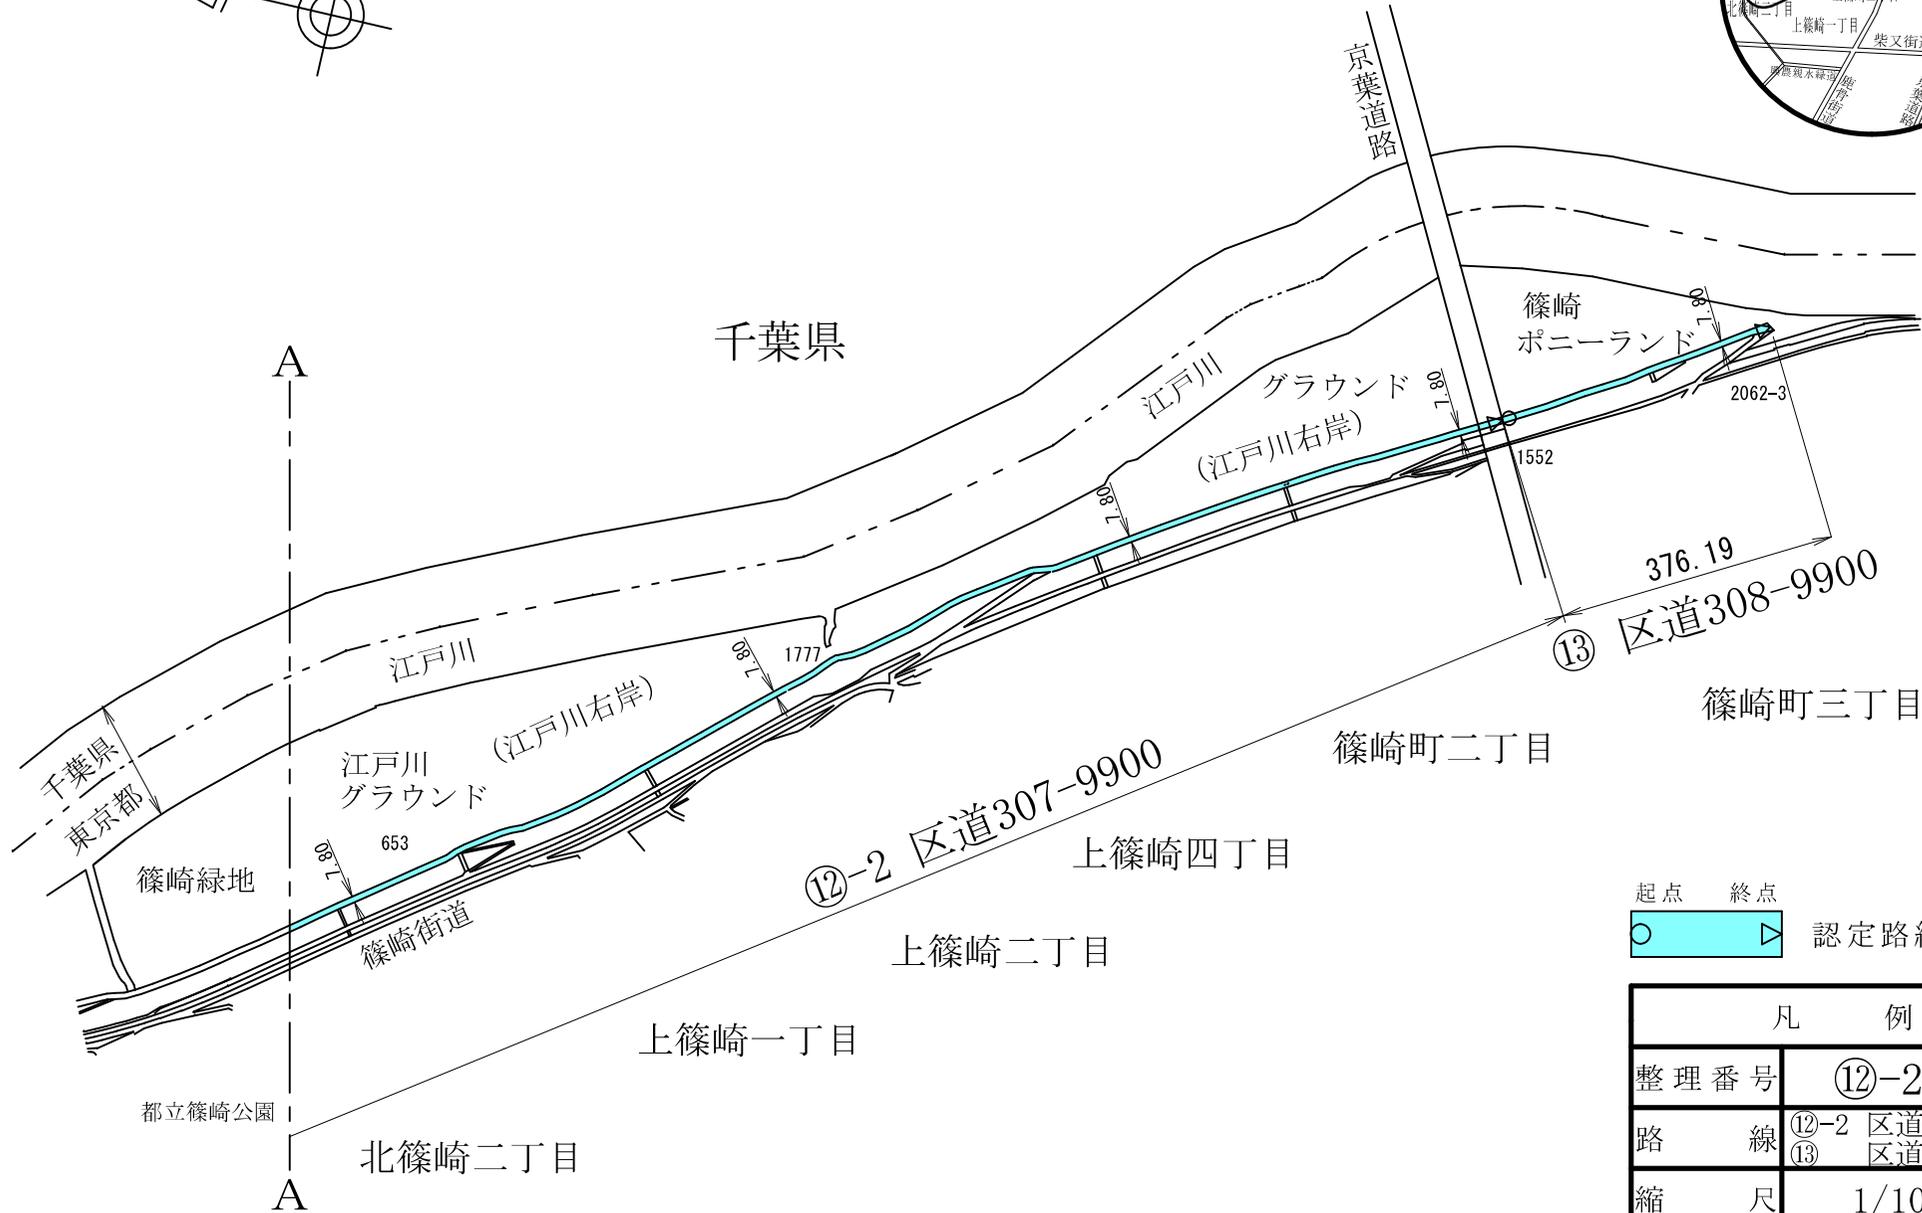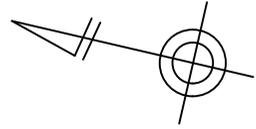

起点 終点
 認定路線

凡 例	
整理番号	⑫-2 ⑬
路 線	⑫-2 区道307-9900 ⑬ 区道308-9900
縮 尺	1/10000