

第二十六号議案

特別区道の路線廃止について

右の議案を提出する。

令和四年二月十七日

提出者

江戸川区長

斉

藤

猛

特別区道の路線廃止について

特別区道の路線を次のように廃止する。

江戸川区北篠崎二丁目二四二番三地主先から江戸川区上篠崎一丁目八一七番地主先
に至る路線ほか八路線（別紙調書及び図面のとおり）


（説明）

都立篠崎公園の整備計画に基づく都立篠崎公園高台化事業等に伴い、特別区道の路線を廃止する必要があるもので、道路法（昭和二十七年法律第百八十号）第十条第三項の規定により、本案を提出いたします。


特別区道の路線廃止調書

整理 番号	路線名	形状寸法				所在			摘要
		延長 (m)	幅員 (m)	最小 最大	面積 (㎡)	起 点	経過地	終 点	
1	307-0220号線	715.50	5.45 8.00		4,081.41	江戸川区 北篠崎二丁目242番3地先	江戸川区 北篠崎二丁目27番1地先	江戸川区 上篠崎一丁目817番地先	都立篠崎公園 高台化事業
2	203-0470号線	277.27	5.45 5.45		1,643.89	江戸川区 松本一丁目171番5地先	江戸川区 大杉五丁目458番1地先	江戸川区 大杉五丁目1428番3地先	都市計画道路 整備事業
3	203-0540号線	167.25	7.72 8.63		1,385.00	江戸川区 中央三丁目1660番2地先	江戸川区 中央三丁目1691番1地先	江戸川区 中央三丁目1700番2地先	都市計画道路 整備事業
4	203-0550号線	110.74	6.36 10.72		739.79	江戸川区 中央三丁目526番1地先	江戸川区 中央三丁目523番地先	江戸川区 中央三丁目518番地先	都市計画道路 整備事業
5	203-0570号線	994.57	9.09 13.79		12,191.49	江戸川区 中央三丁目541番地先	江戸川区 中央二丁目737番1地先	江戸川区 中央一丁目1209番1地先	都市計画道路 整備事業
6	203-0580号線	630.79	3.06 16.00		3,578.98	江戸川区 中央三丁目534番地先	江戸川区 大杉五丁目245番地先	江戸川区 大杉五丁目409番地先	都市計画道路 整備事業
7	203-0590号線	235.00	3.61 4.90		851.46	江戸川区 中央三丁目1653番地先	江戸川区 中央三丁目1689番1地先	江戸川区 中央三丁目1699番地先	都市計画道路 整備事業
8	303-0430号線	109.09	3.63 3.84		410.54	江戸川区 南小岩八丁目2615番1地先	江戸川区 南小岩八丁目2608番4地先	江戸川区 南小岩八丁目1760番7地先	J R小岩駅周辺地 区まちづくり事業
9	303-0010号線	1,167.05	5.39 22.45		9,276.89	江戸川区 西小岩一丁目581番2地先	江戸川区 南小岩五丁目1038番5地先	江戸川区 南小岩五丁目112番1地先	下小岩第二小学校 改築事業
計		4,407.26			34,159.45				

特別区道の路線廃止図

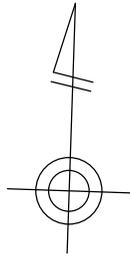

北篠崎二丁目

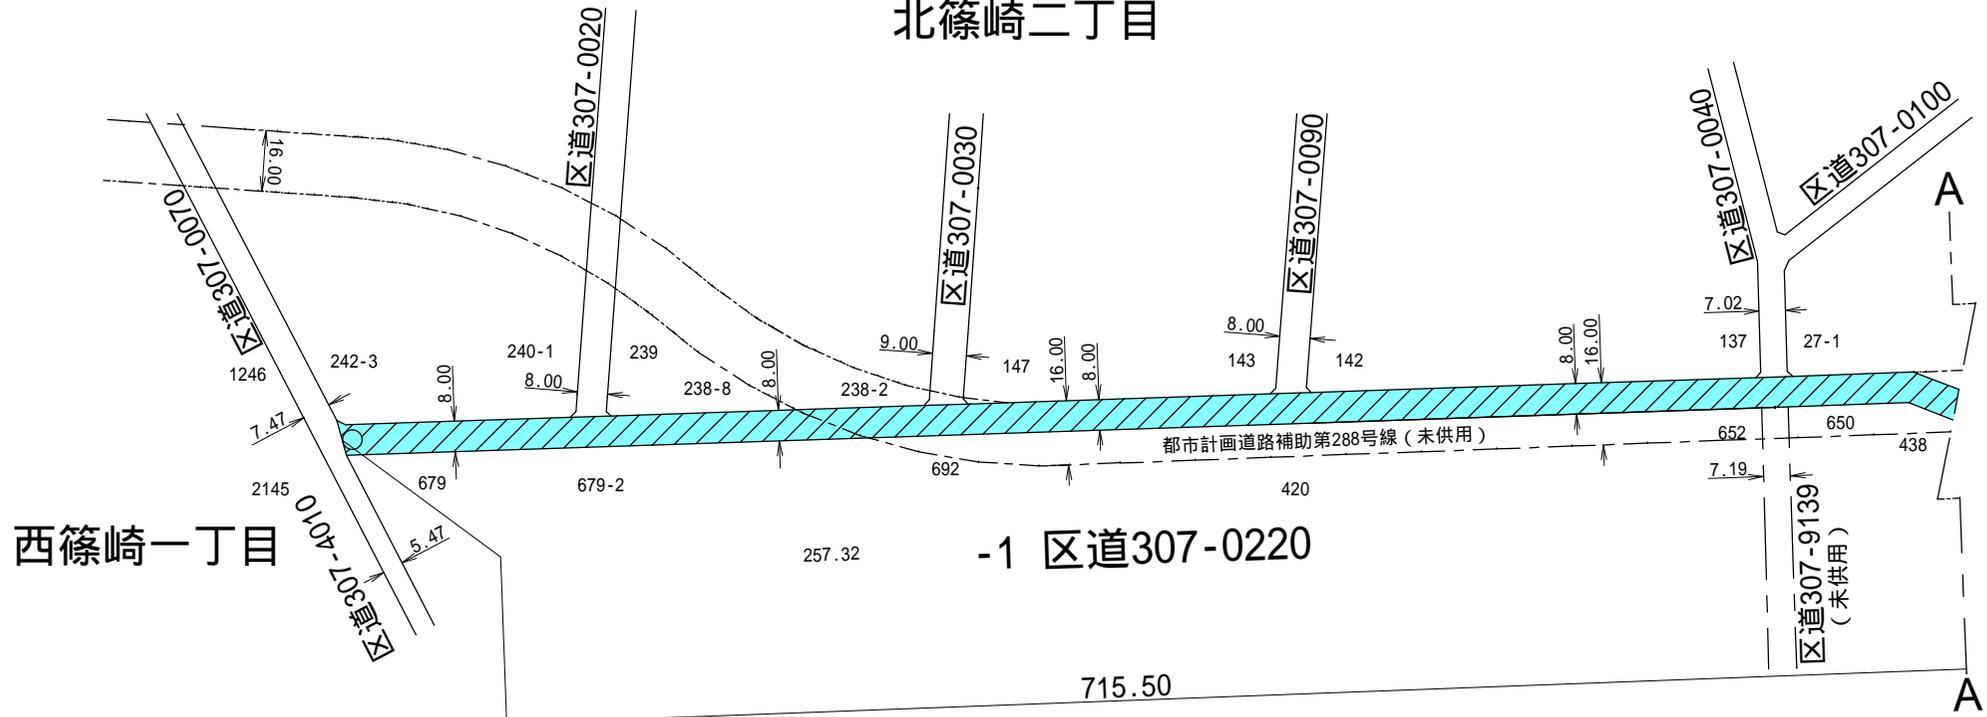

西篠崎一丁目

-1 区道307-0220



(都立篠崎公園)

上篠崎一丁目

起点
 廃止路線



凡 例	
整理番号	-1
路 線	区道307-0220
縮 尺	1/2000

特別区道の路線廃止図

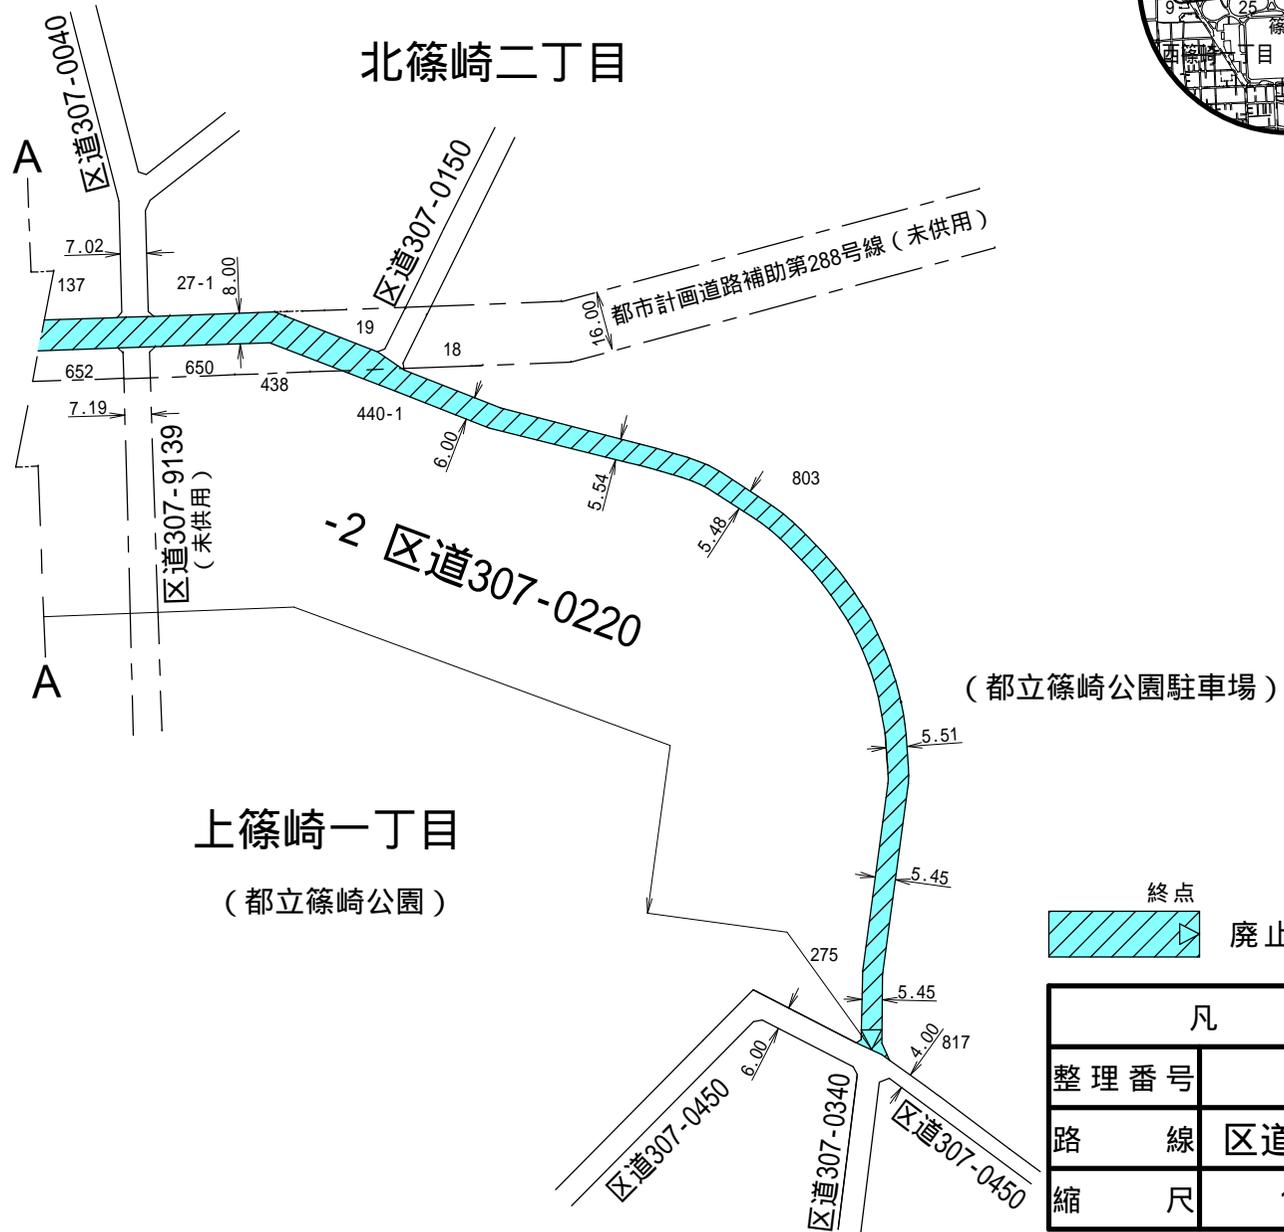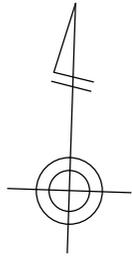

凡 例	
整理番号	-2
路 線	区道307-0220
縮 尺	1/2000

特別区道の路線廃止図

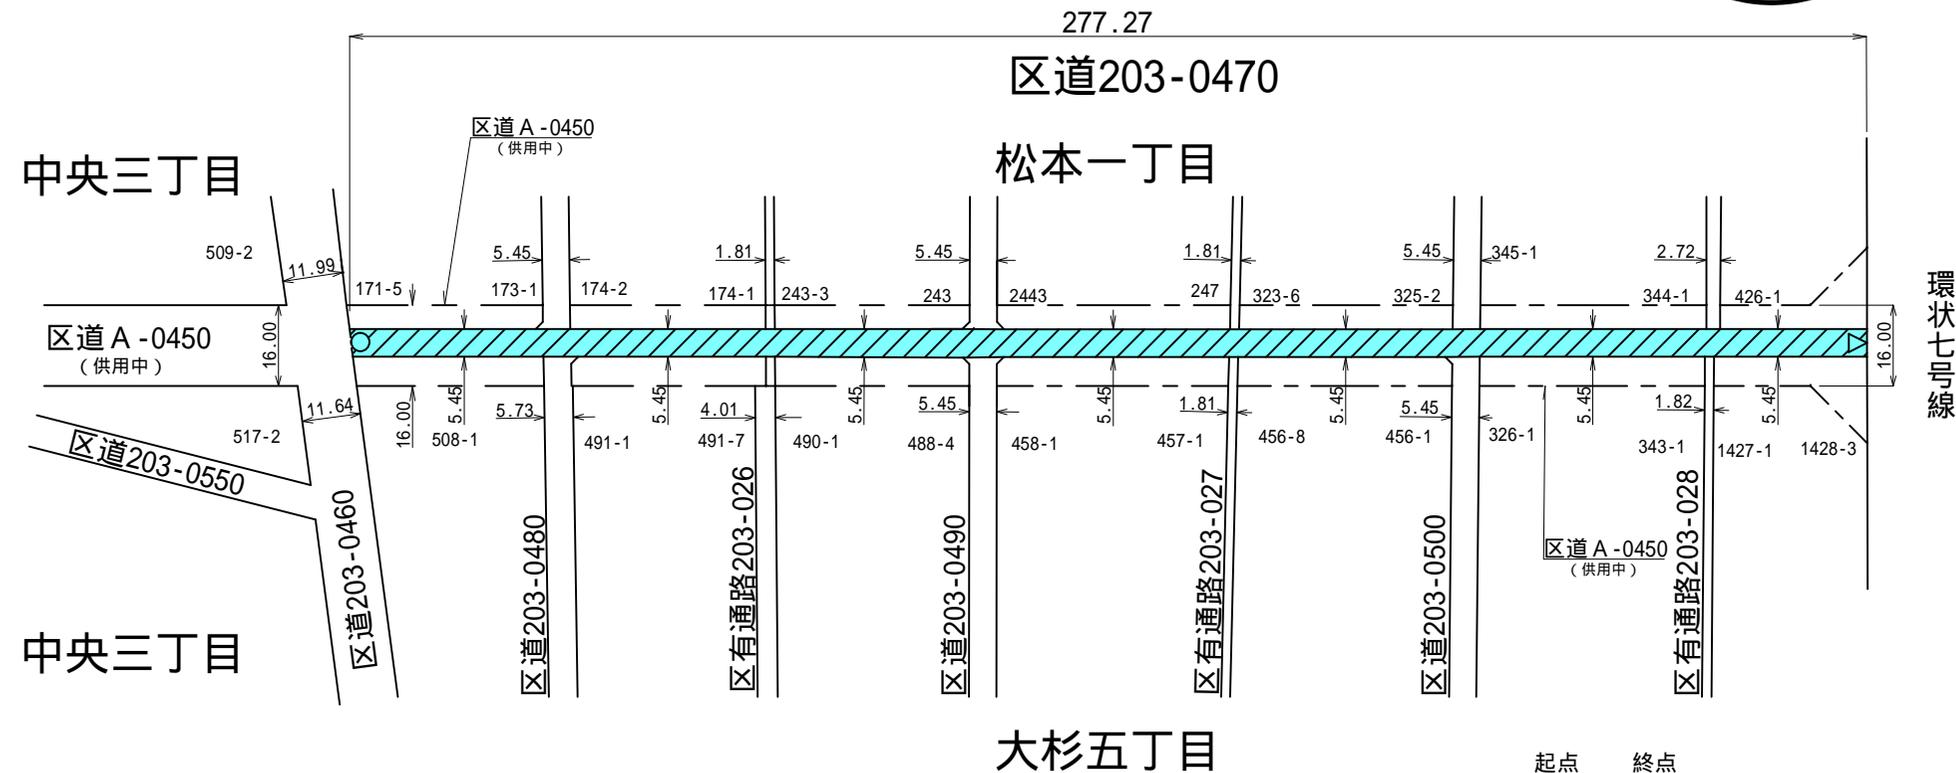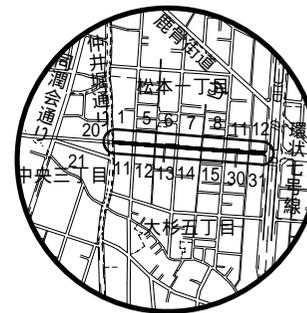


凡 例	
整理番号	
路 線	区道203-0470
縮 尺	1/1500

特別区道の路線廃止図



中央三丁目


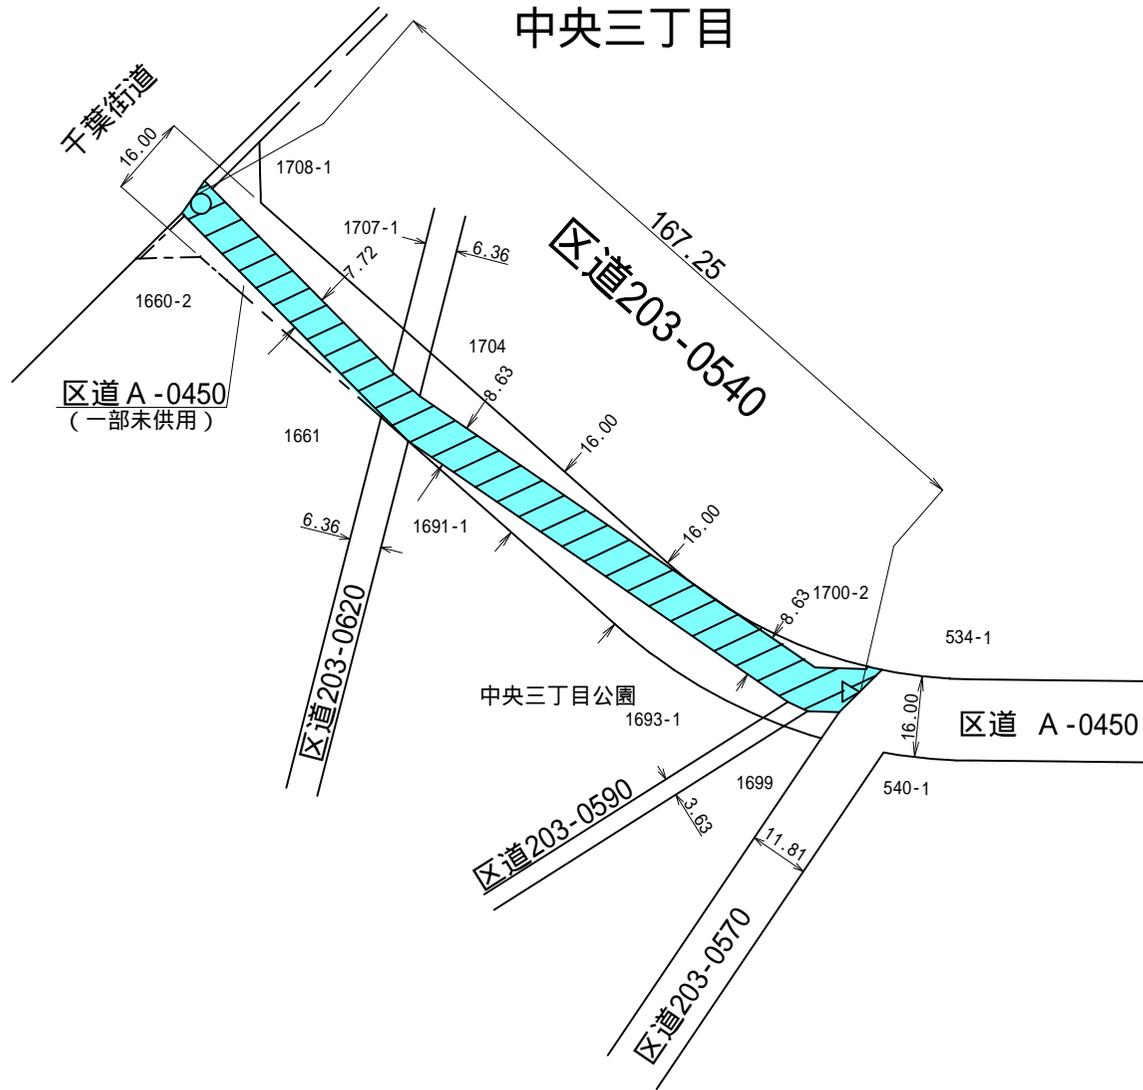


凡 例	
整理番号	
路 線	区道203-0540
縮 尺	1/1500






特別区道の路線廃止図

中央三丁目

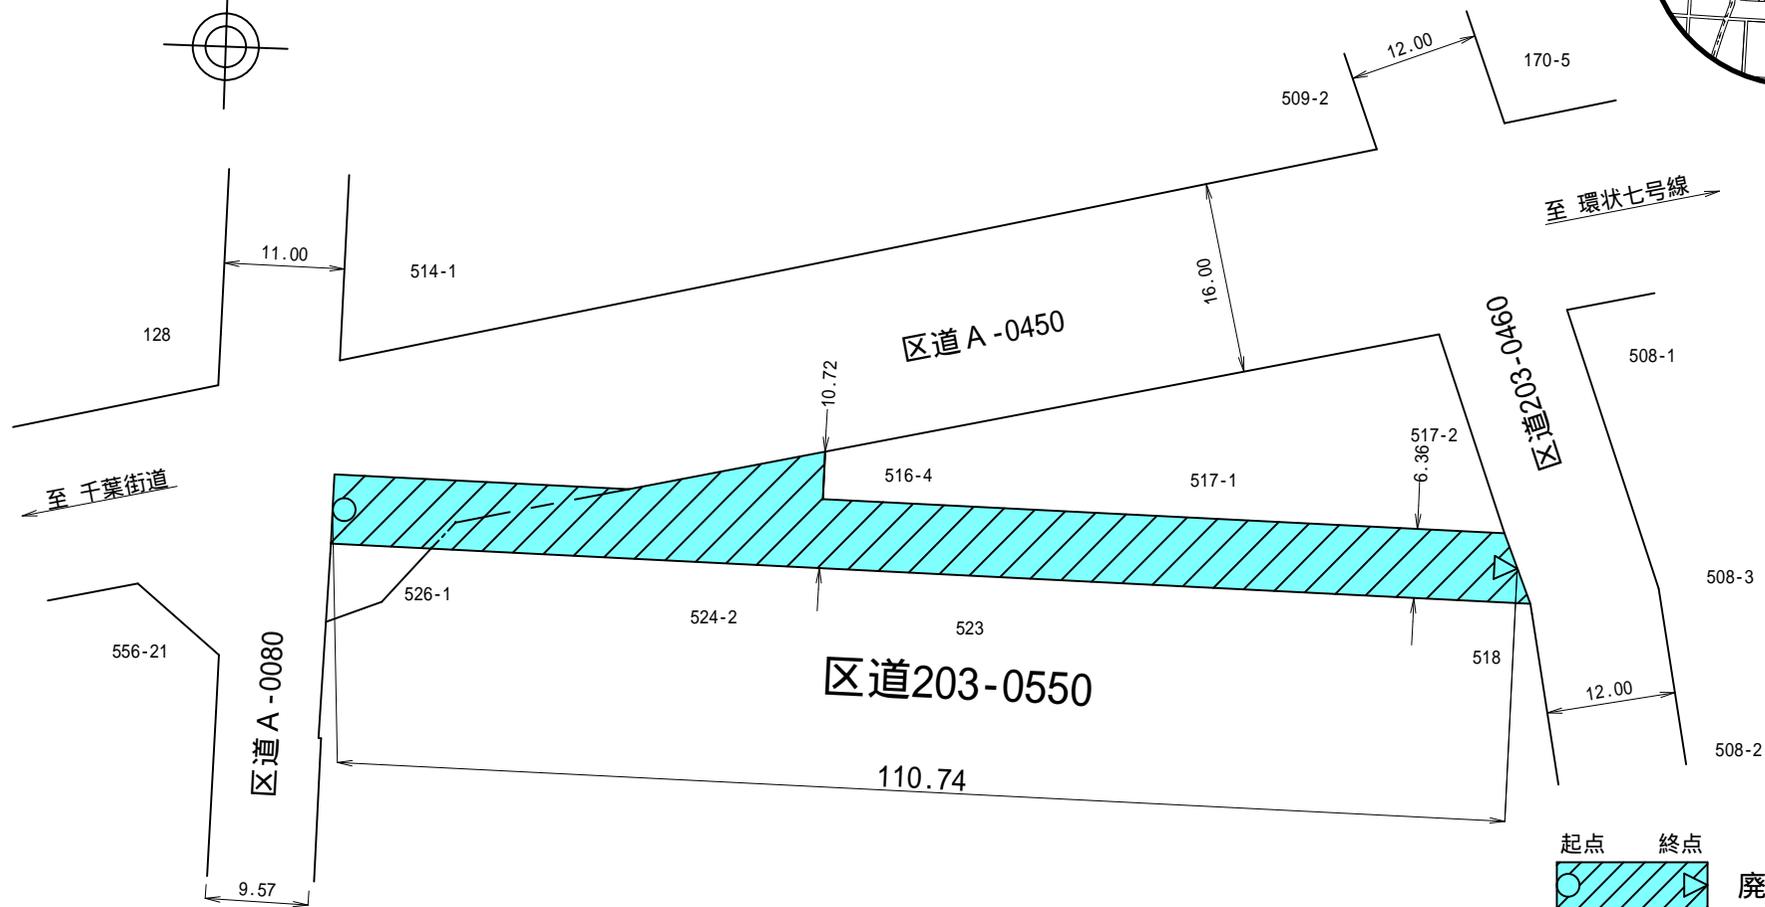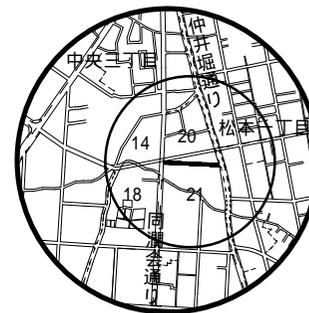

凡 例	
整理番号	
路 線	区道203-0550
縮 尺	1/700



特別区道の路線廃止図

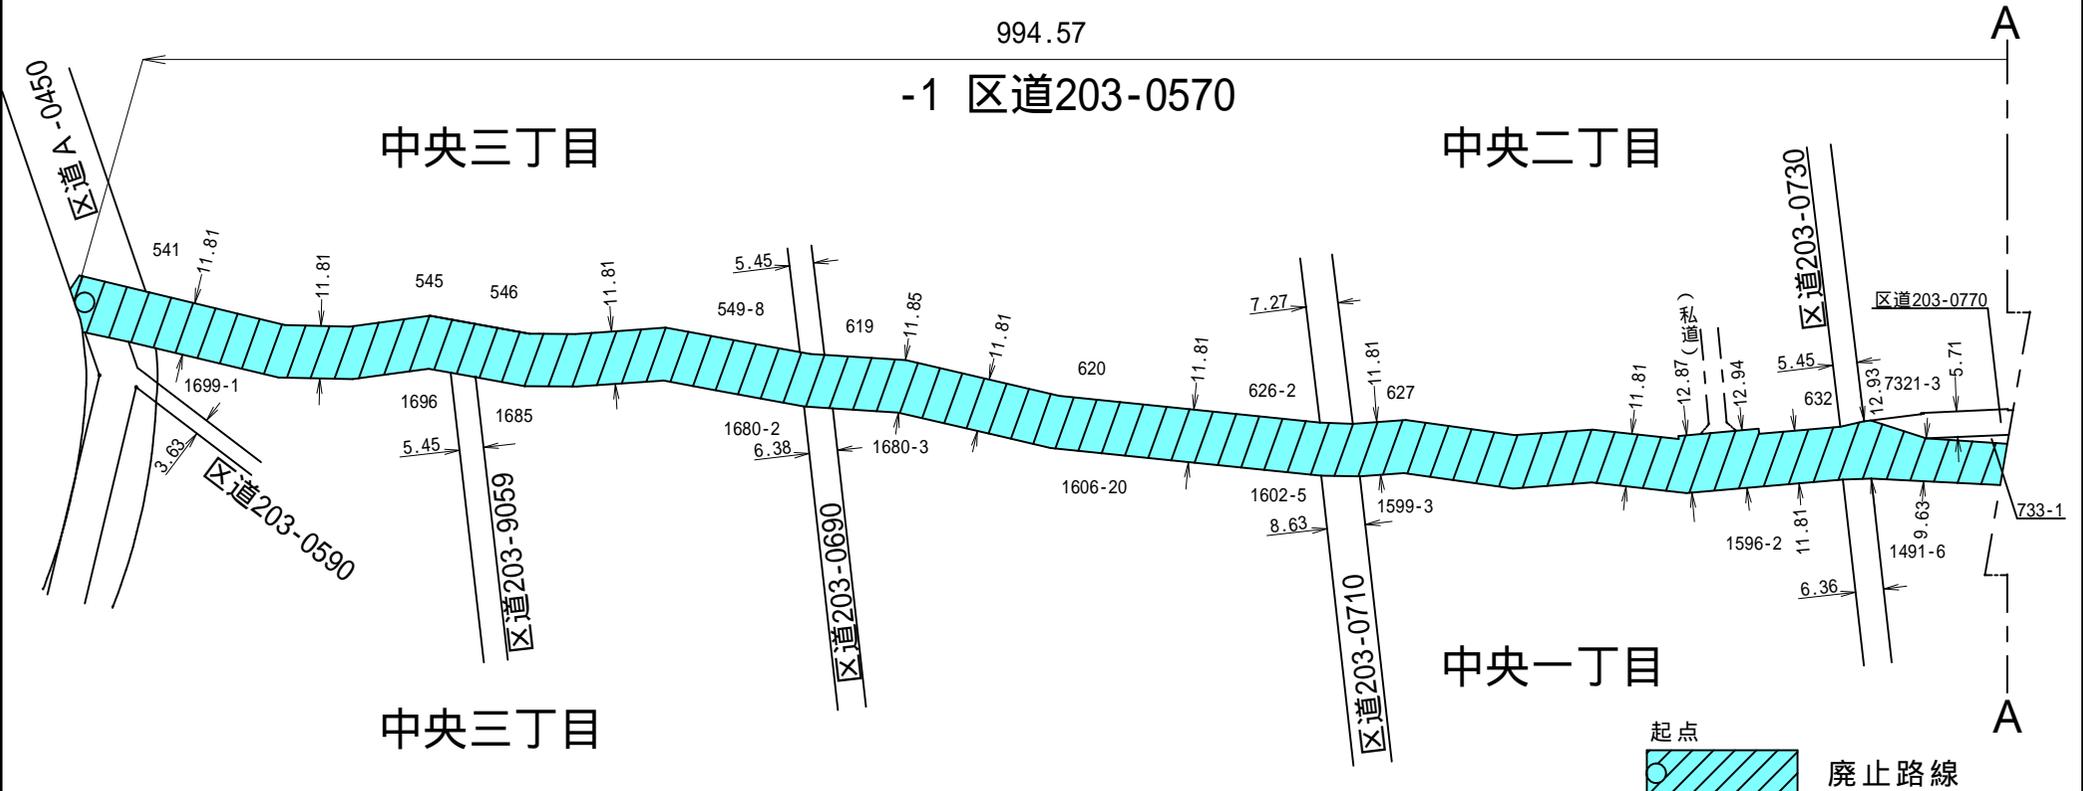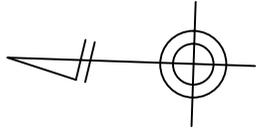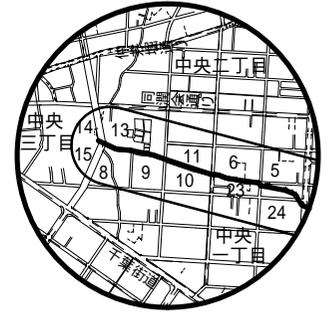

凡 例	
整理番号	-1
路 線	区道203-0570
縮 尺	1/1700

特別区道の路線廃止図

中央二丁目

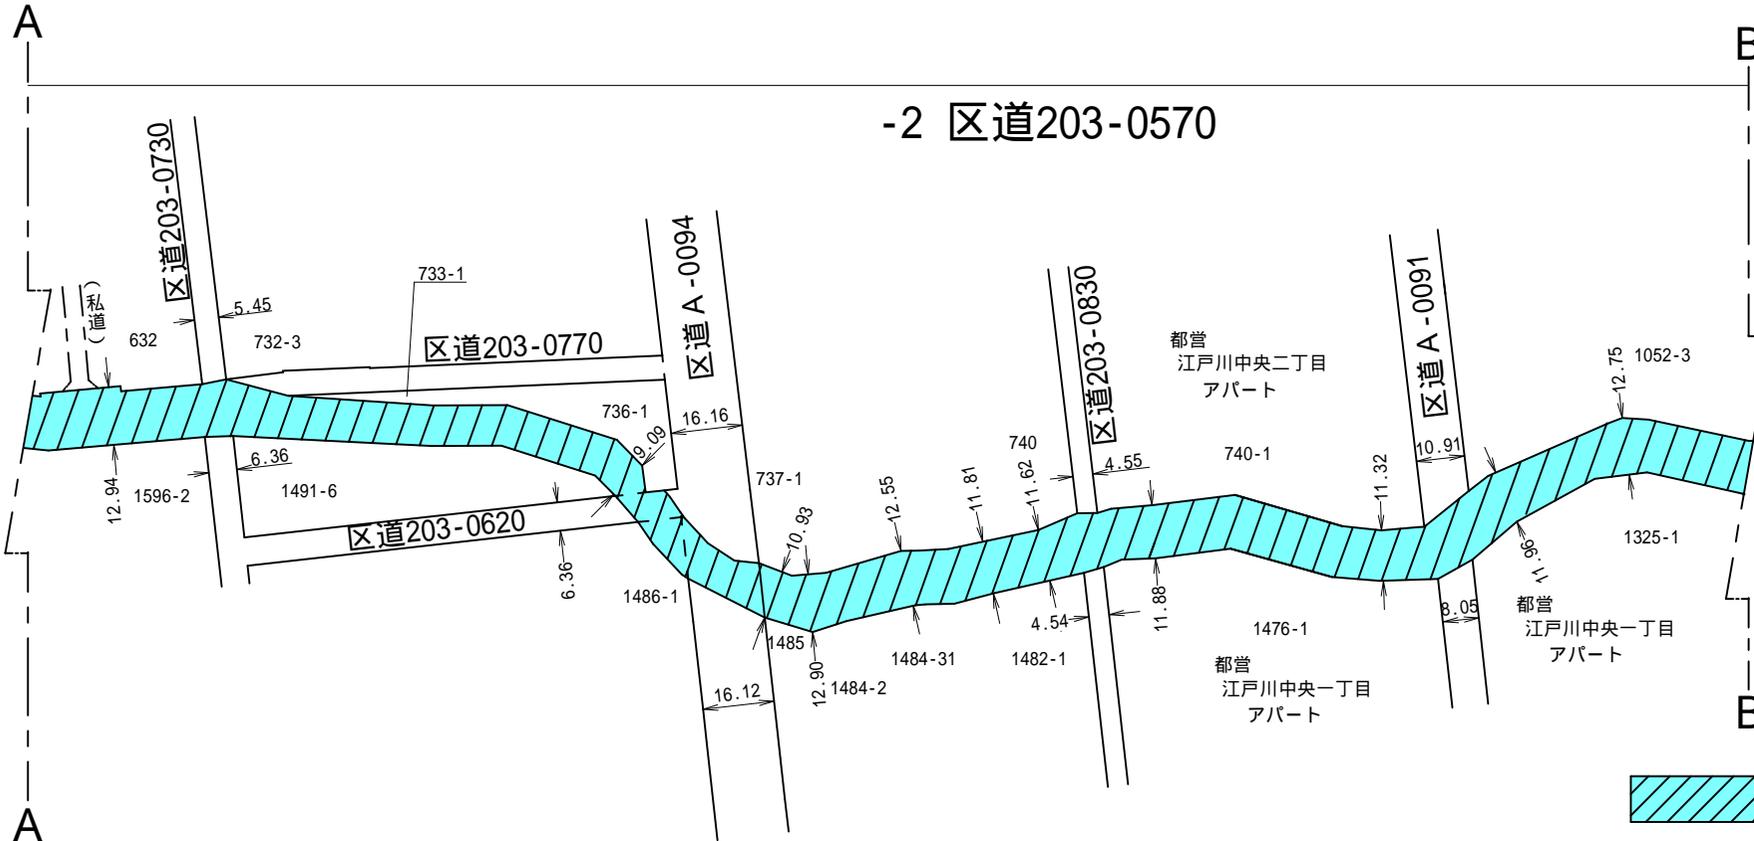
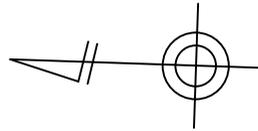


中央一丁目

 廃止路線



凡 例	
整理番号	-2
路 線	区道203-0570
縮 尺	1/1700

特別区道の路線廃止図

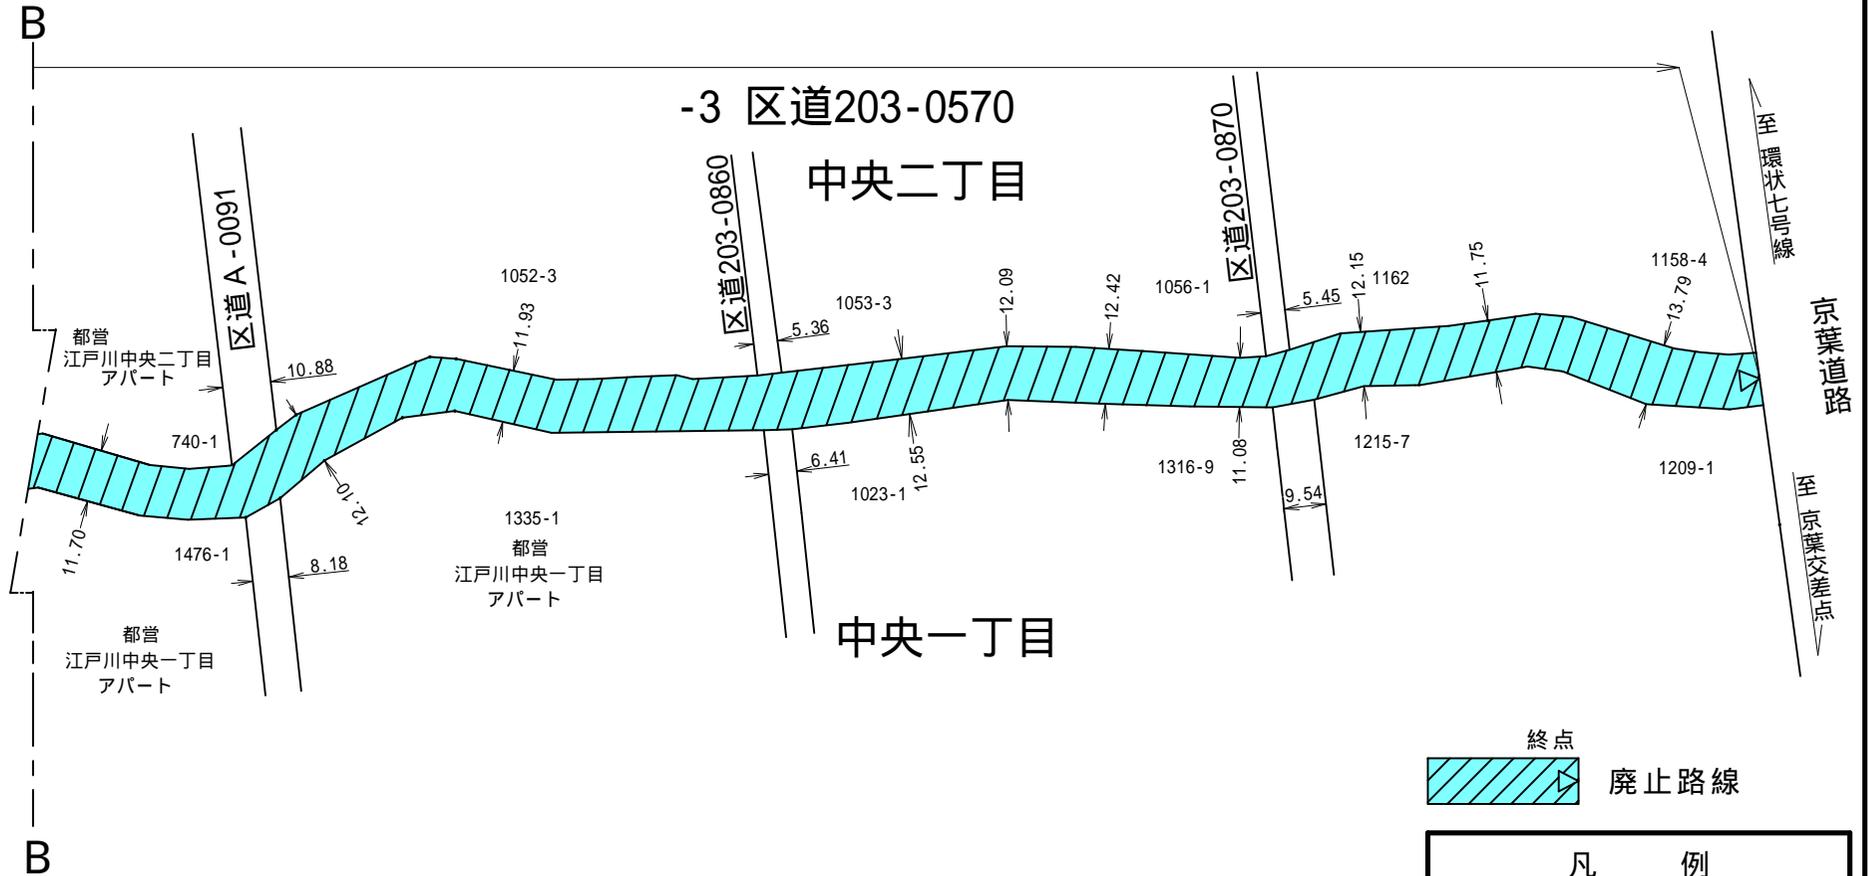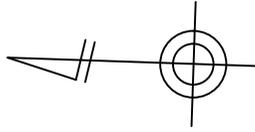

凡 例	
整理番号	-3
路 線	区道203-0570
縮 尺	1/1700

特別区道の路線廃止図

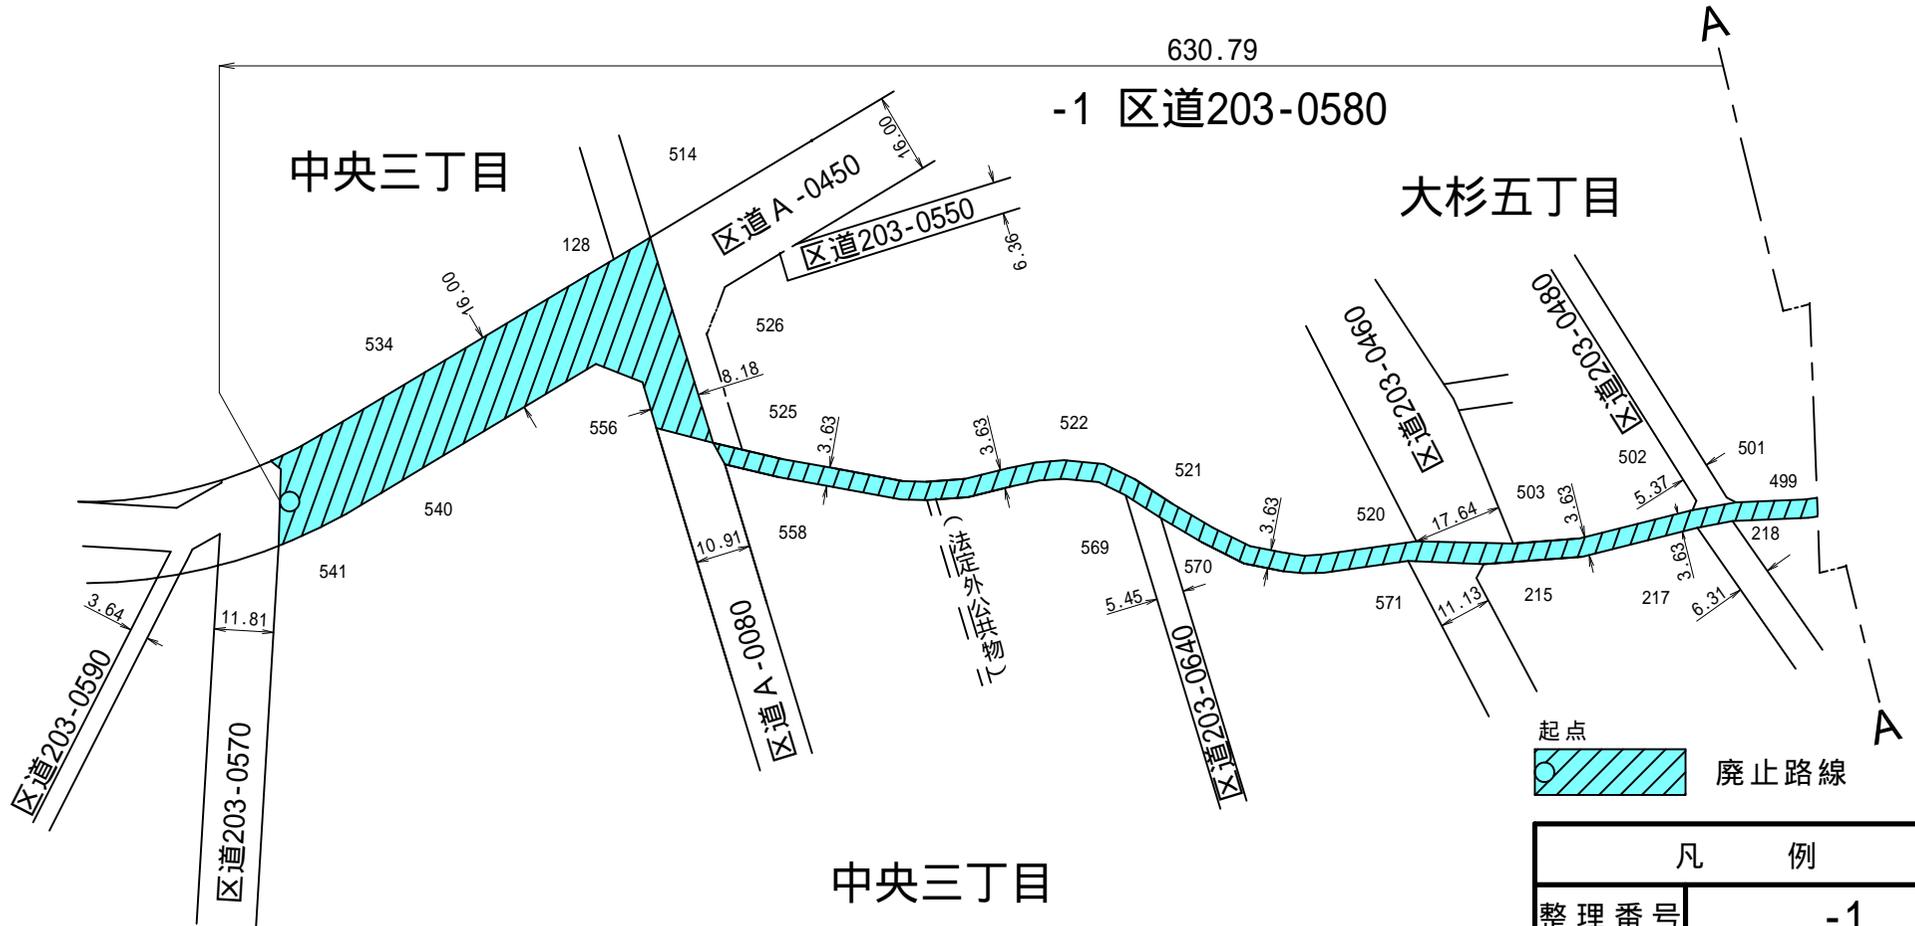
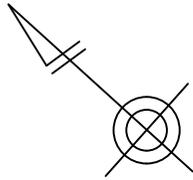


起点  廃止路線

凡 例	
整理番号	-1
路 線	区道203-0580
縮 尺	1/1500

特別区道の路線廃止図

大杉五丁目

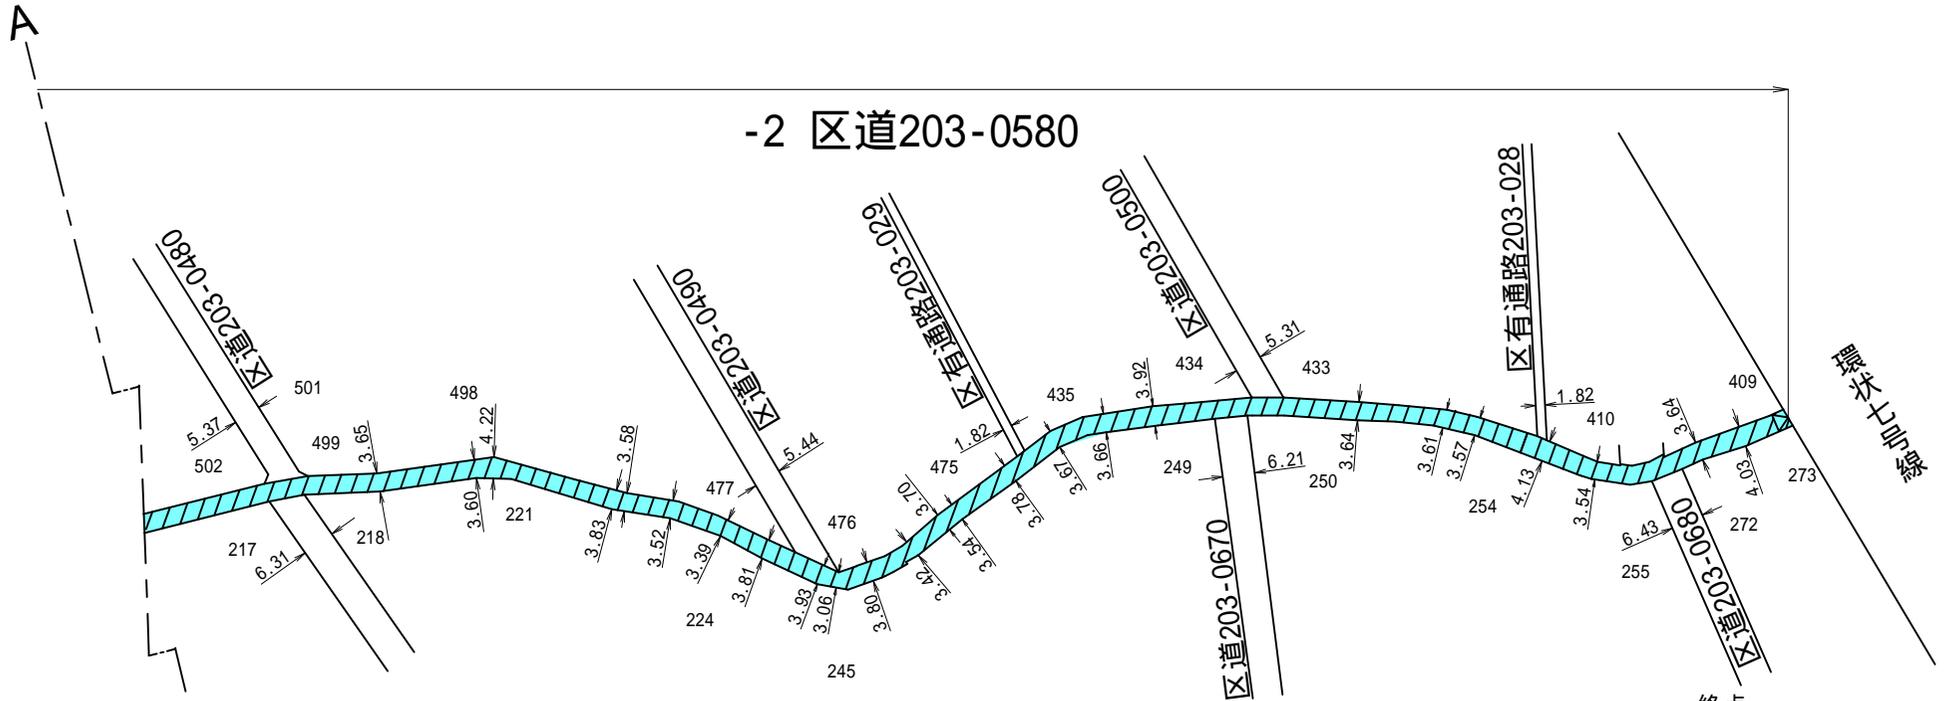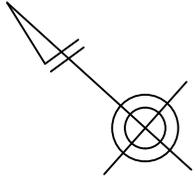


終点
 廃止路線

凡 例	
整理番号	-2
路 線	区道203-0580
縮 尺	1/1500

特別区道の路線廃止図

中央三丁目


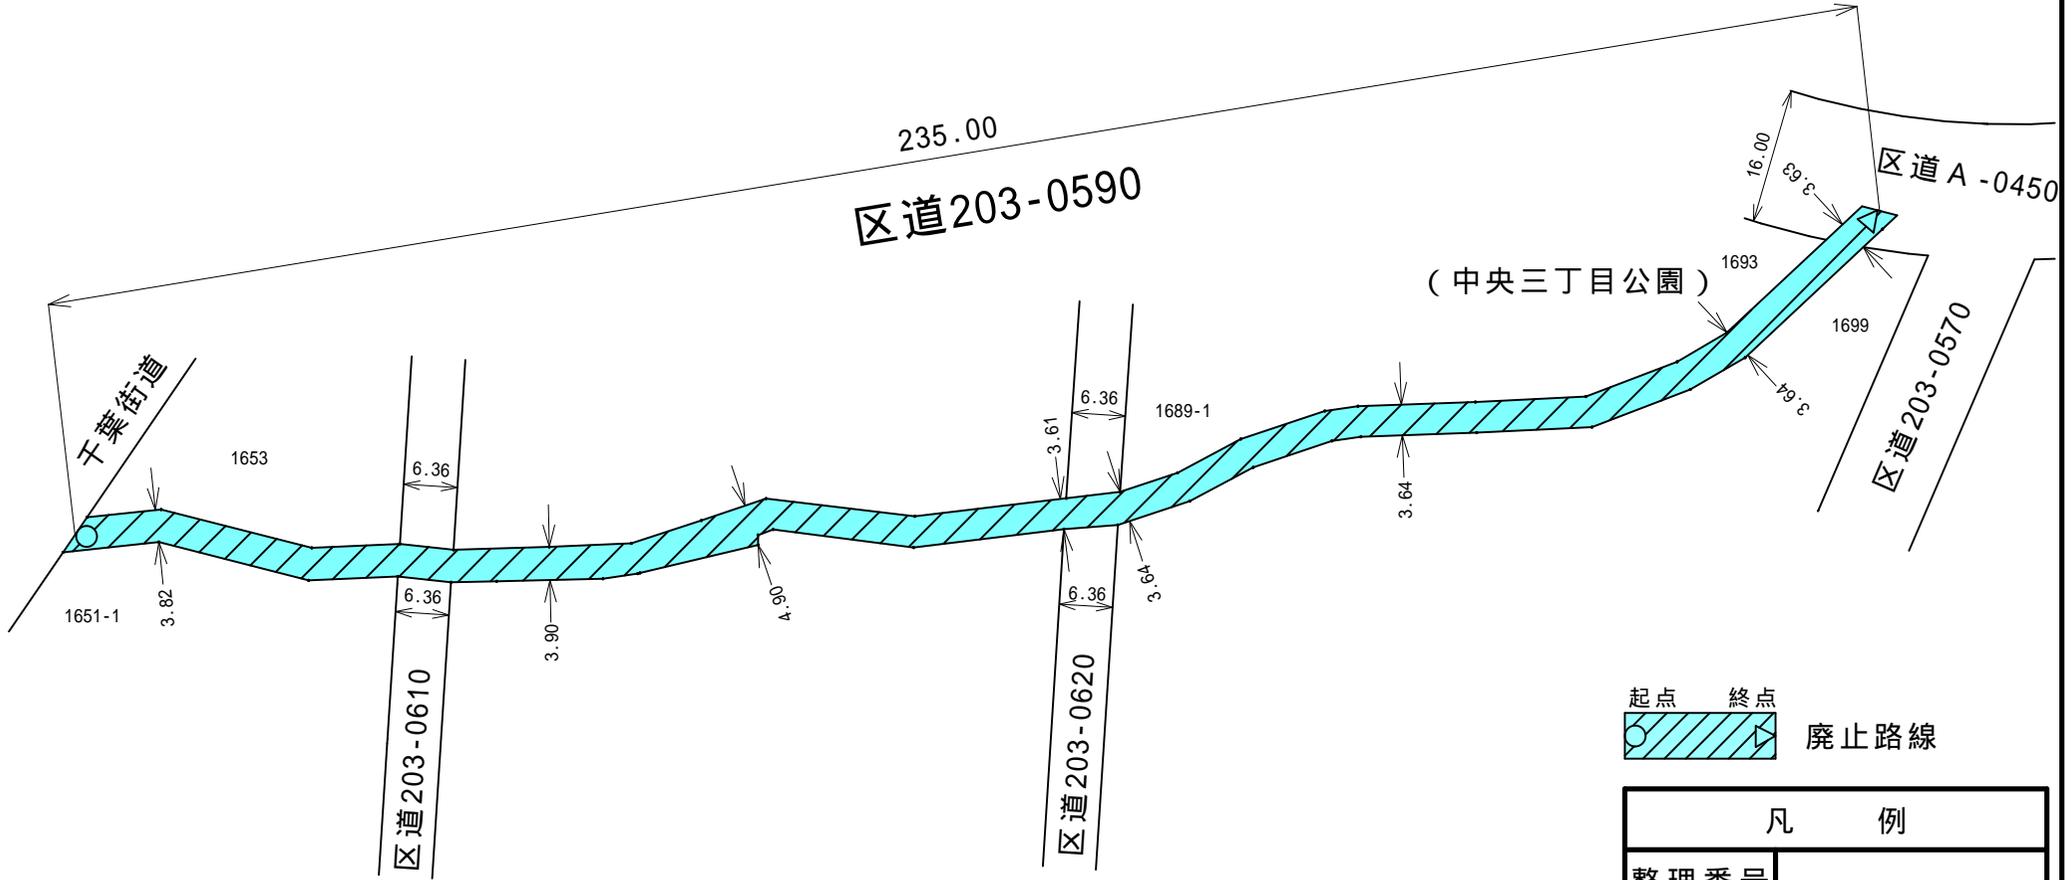


起点 終点
 廃止路線

凡 例	
整理番号	
路 線	区道203-0590
縮 尺	1/900

特別区道の路線廃止図

南小岩八丁目

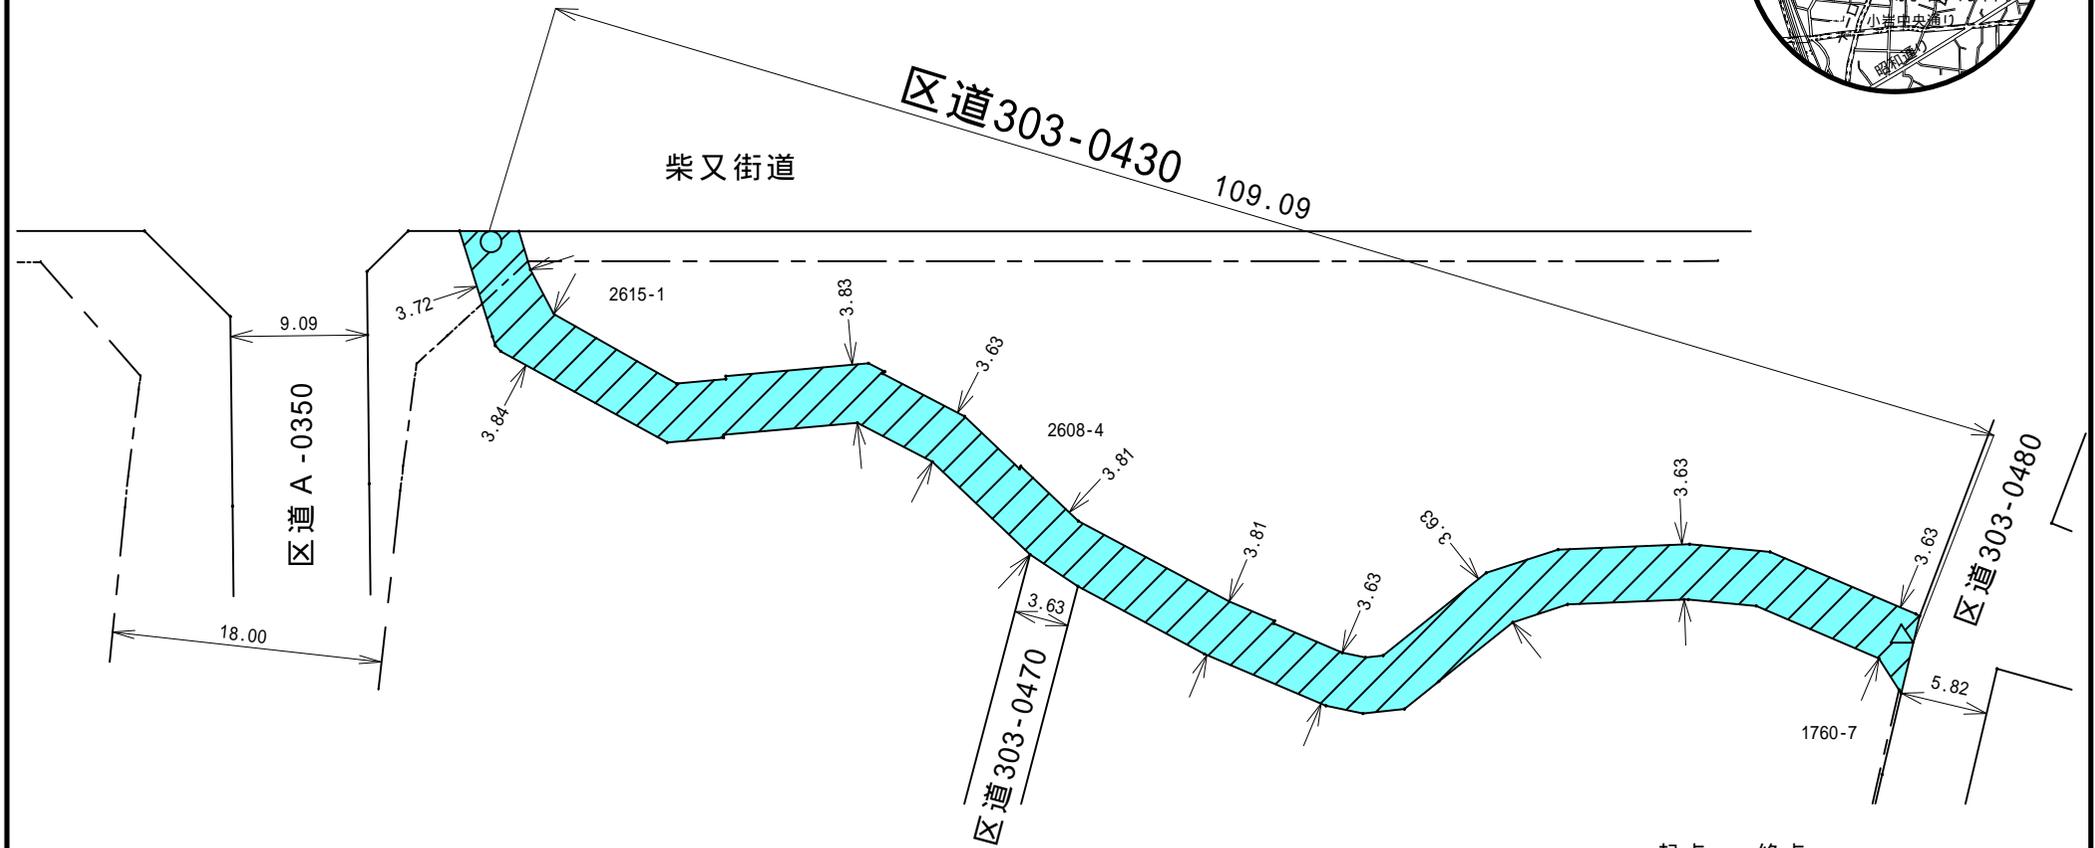
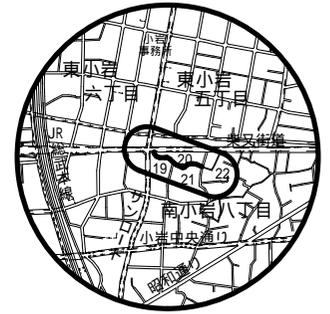


起点 終点
 廃止路線

凡 例	
整理番号	
路 線	区道303-0430
縮 尺	1/500

特別区道の路線廃止図



西小岩一丁目

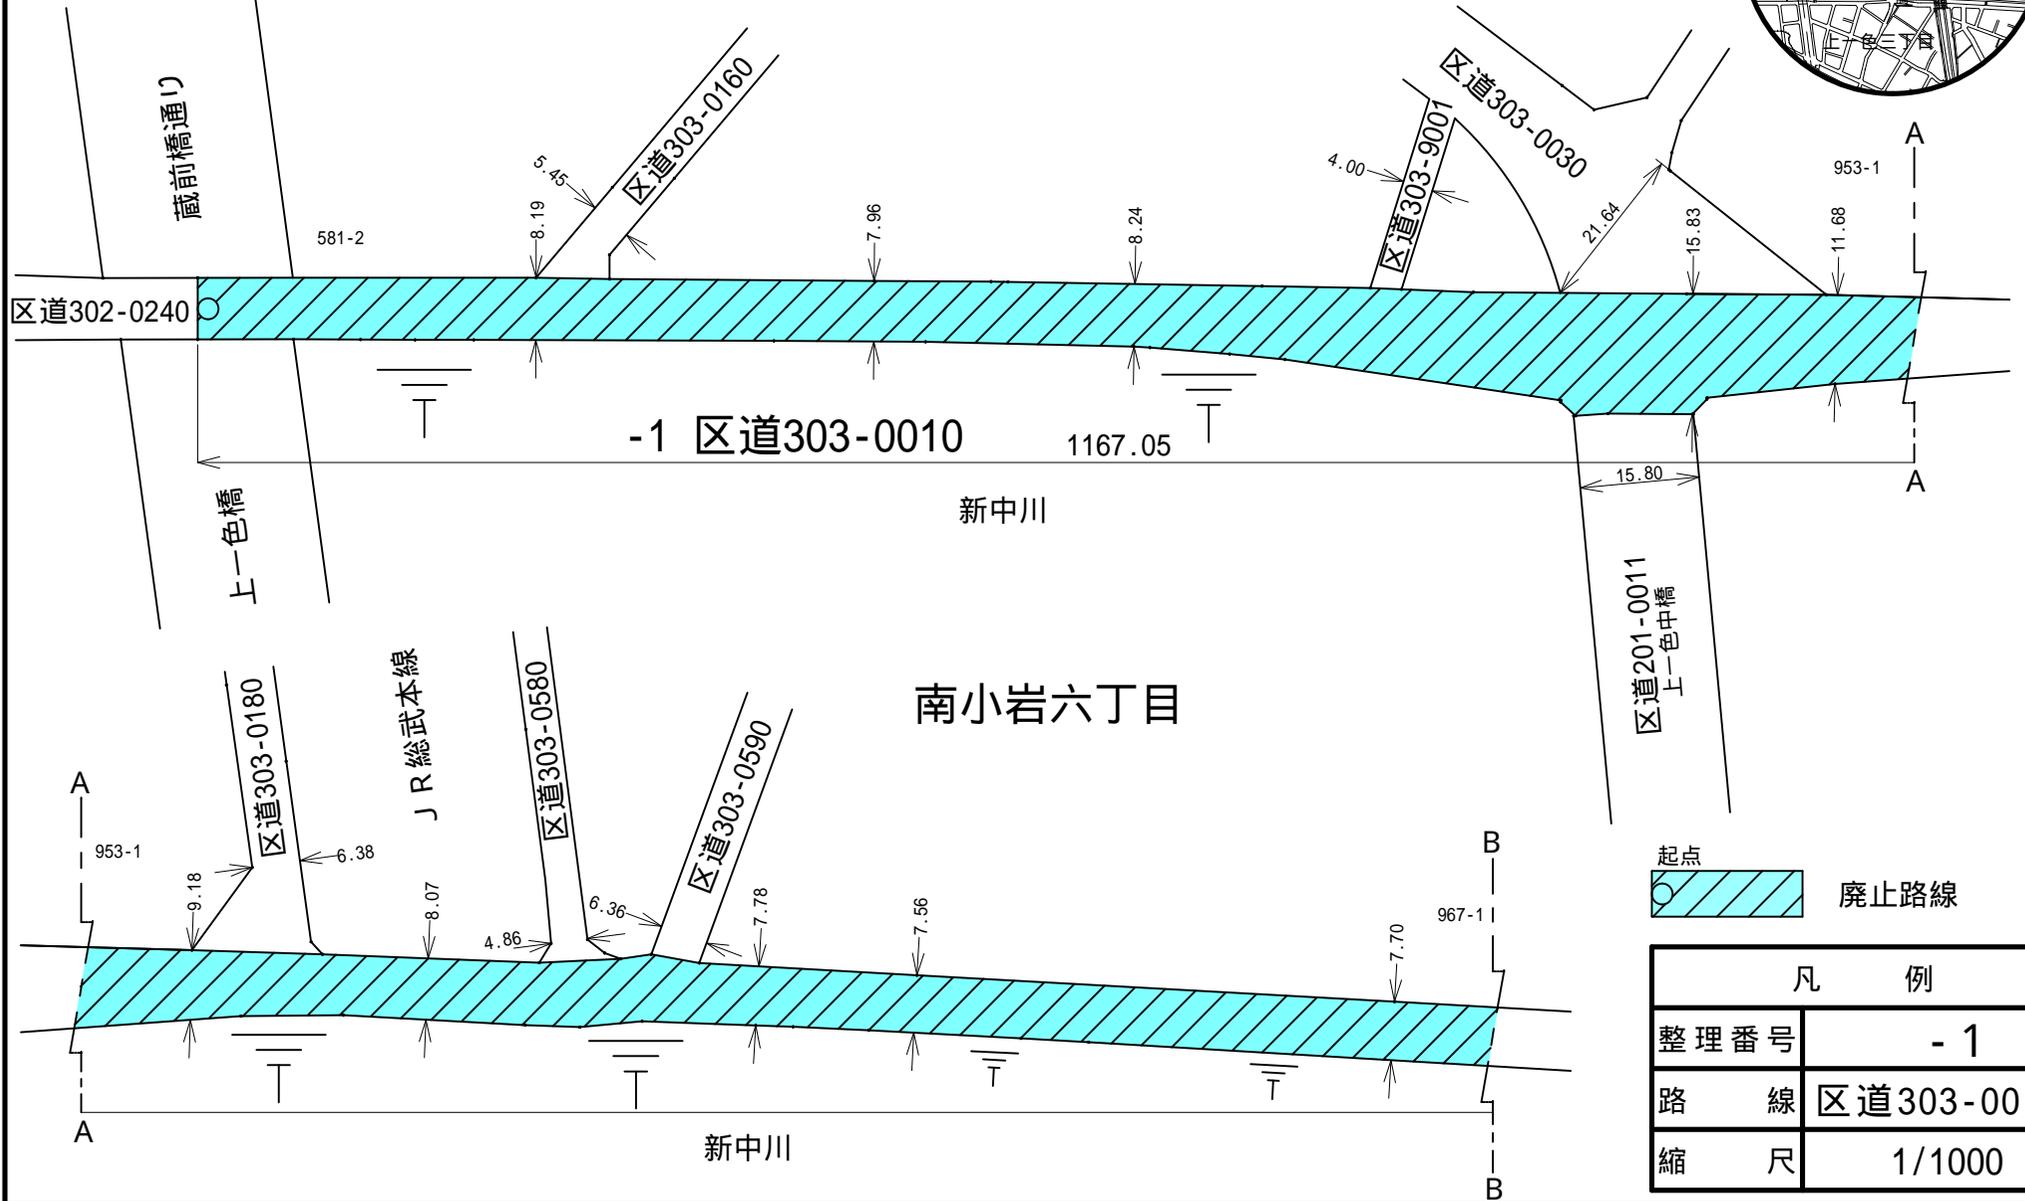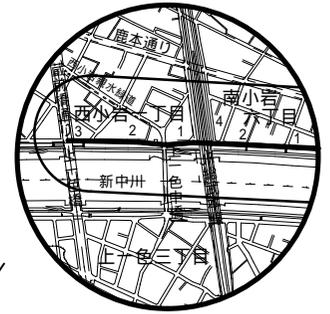

起点 廃止路線

凡 例	
整理番号	- 1
路 線	区道303-0010
縮 尺	1/1000

特別区道の路線廃止図

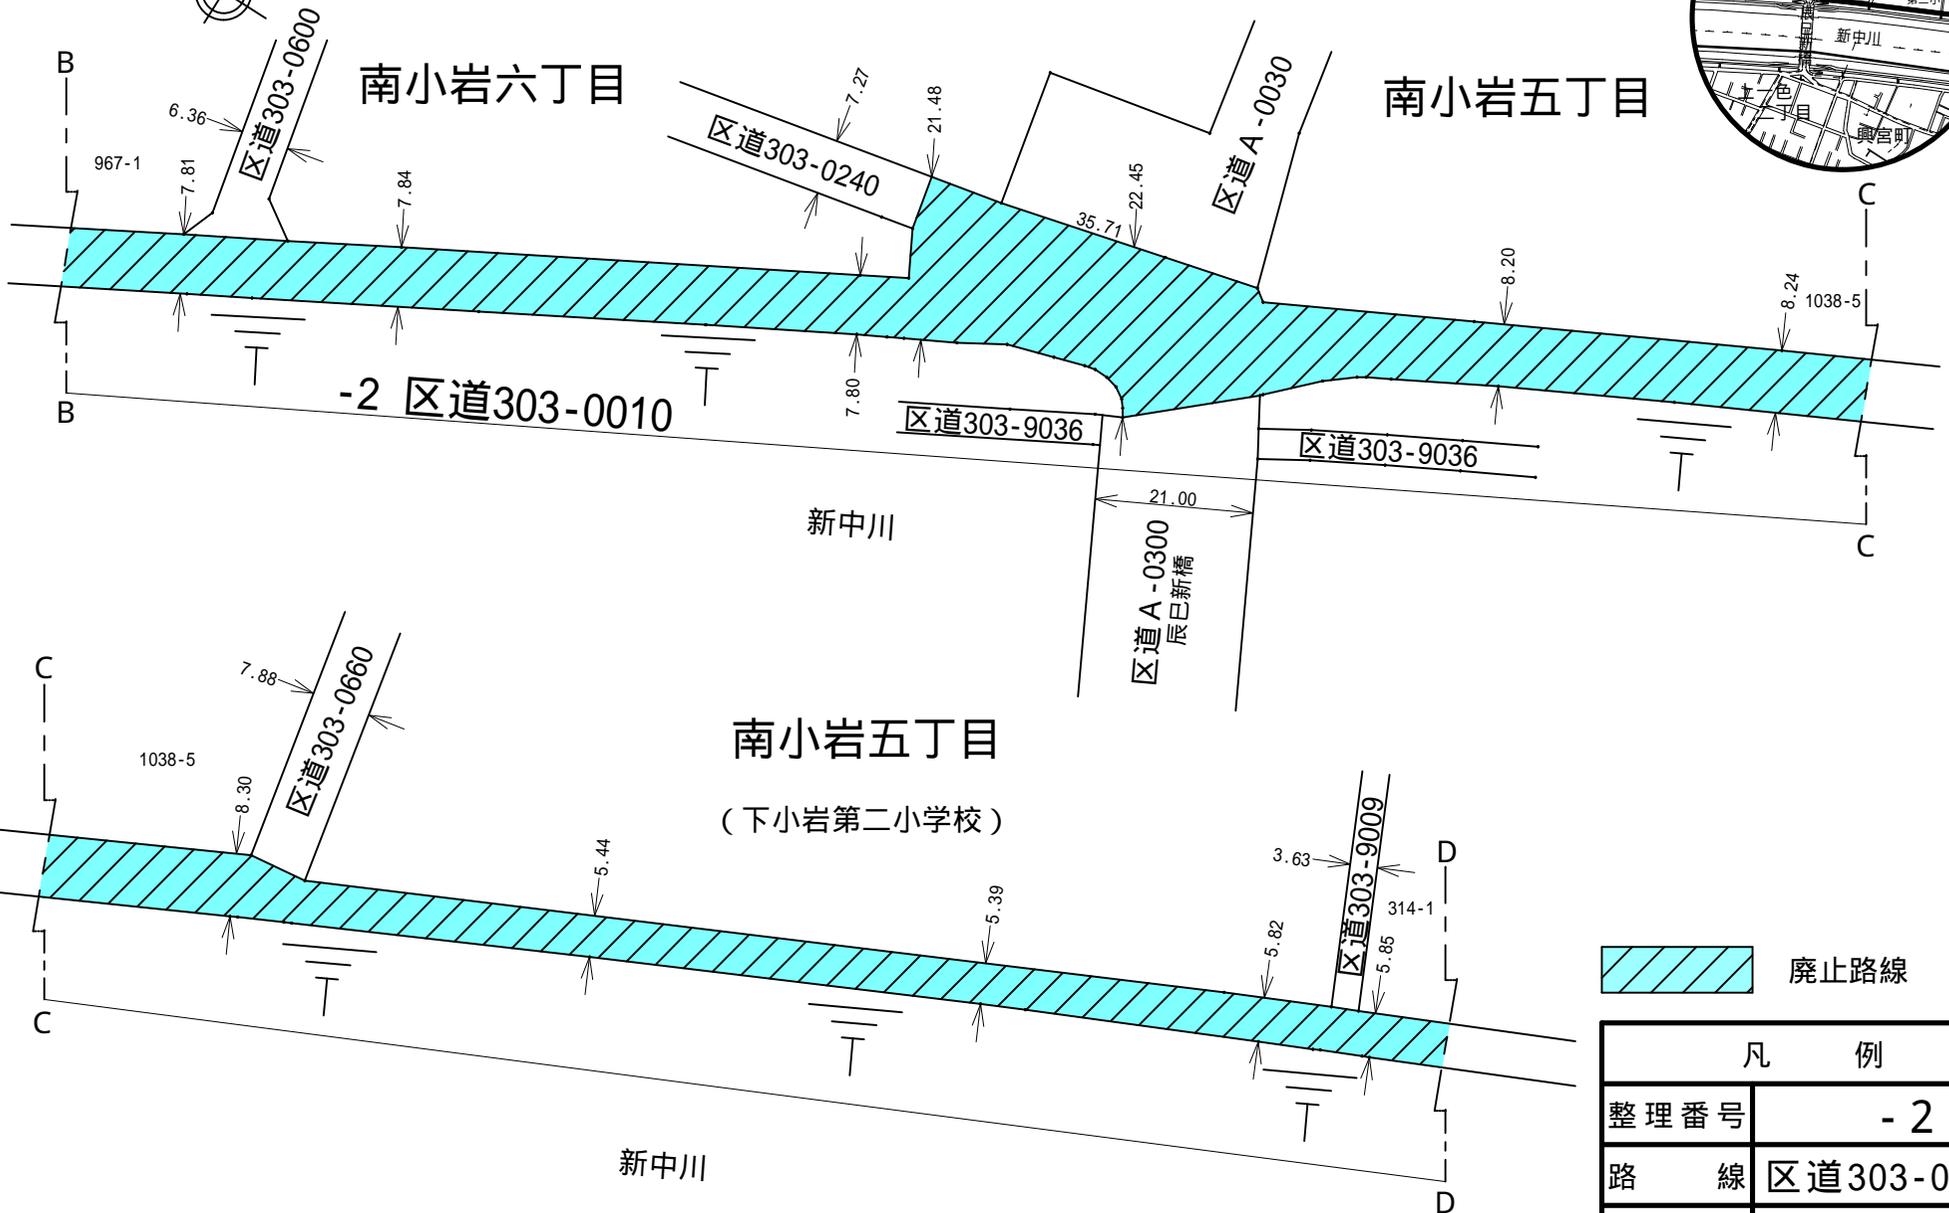
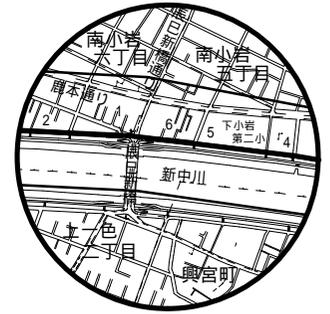


廃止路線


凡 例	
整理番号	- 2
路 線	区道303-0010
縮 尺	1/1000

特別区道の路線廃止図

南小岩五丁目

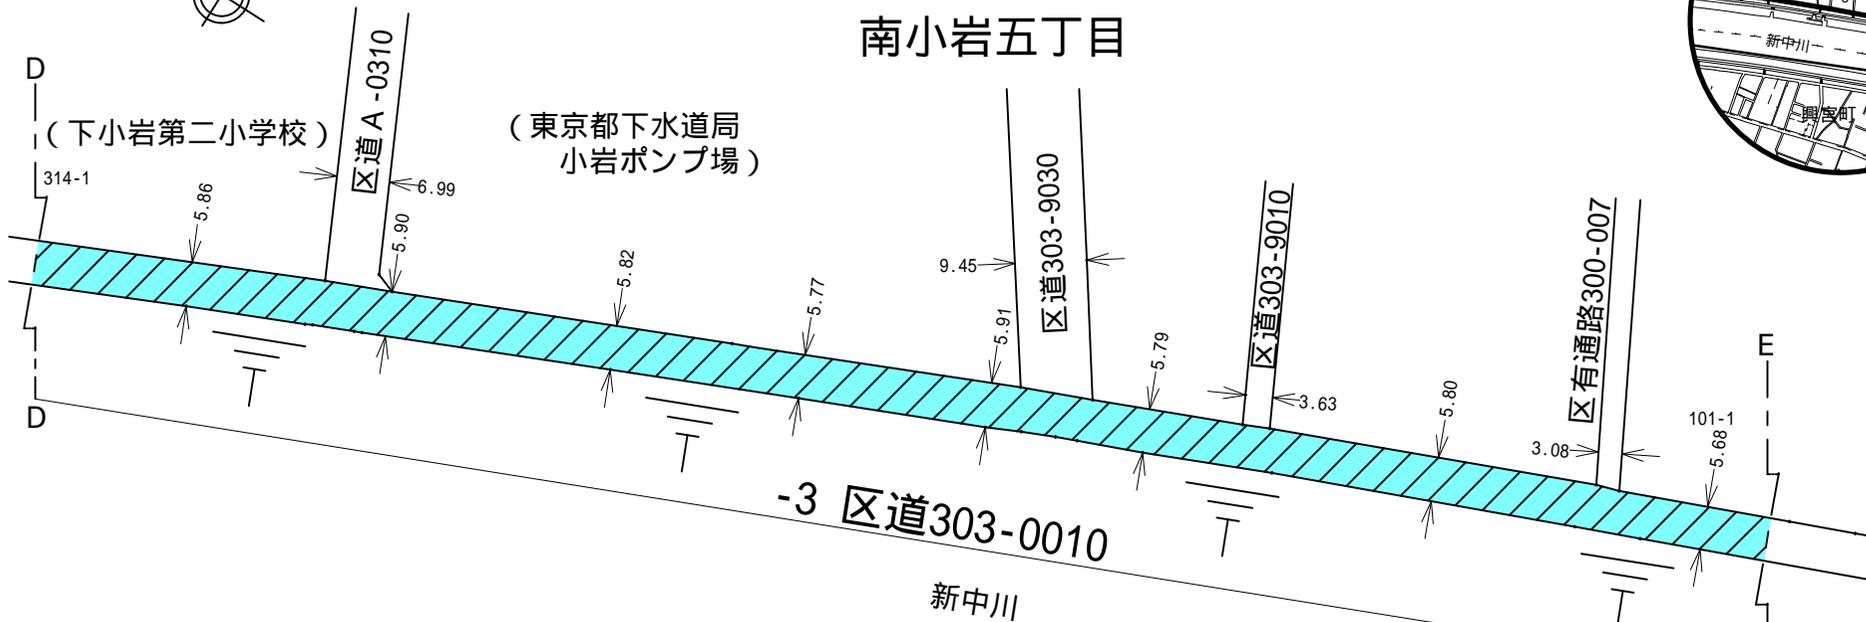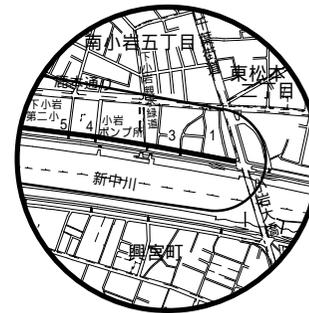

南小岩五丁目

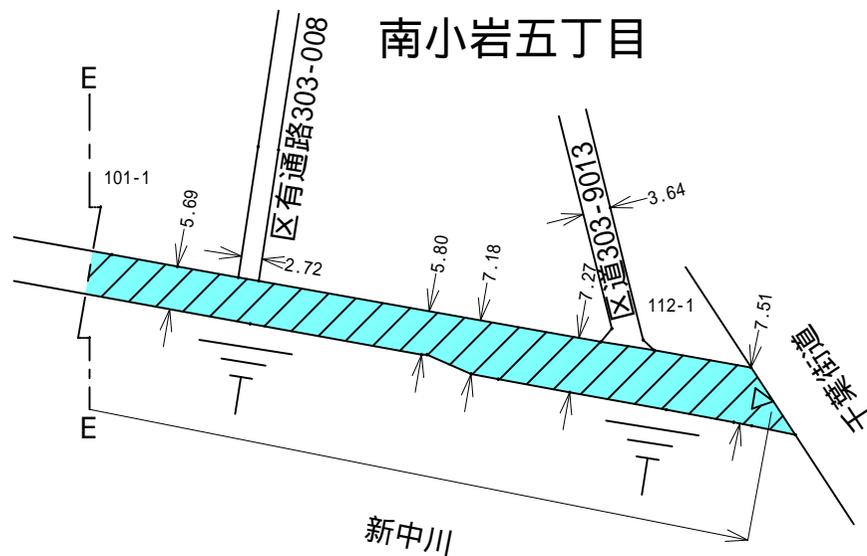

 終点
 廃止路線

凡 例	
整理番号	- 3
路 線	区道303-0010
縮 尺	1/1000