

特別区道の路線認定について

右の議案を提出する。

令和四年二月十七日

提出者

江戸川区長

斎

藤

猛

(説明)

特別区道の路線認定について
江戸川区北篠崎二丁目二四二番三地先から江戸川区上篠崎一丁目六七六番二地
先に至る路線ほか十二路線(別紙調書及び図面のとおり)
の路線を認定する必要があるので、道路法(昭和二十七年法律第百八十九号)第八
条第二項の規定により、本案を提出いたします。



特 別 区 道 の 路 線 認 定 調 書

整理 番号	路 線 名	形 状 尺 法			所 在			摘要	
		延長 (m)	幅員 最小 (m)	最大	面 積 (m ²)	起 点	経 過 地		
1	307-0220号線	129.44	8.00	8.00	1,037.55	江戸川区 北篠崎二丁目242番3地先	江戸川区 上篠崎一丁目679番2地先	江戸川区 上篠崎一丁目676番2地先	都立篠崎公園 高台化事業
2	307-9139号線	350.24	6.70	6.70	2,348.71	江戸川区 上篠崎一丁目650番地先	江戸川区 上篠崎一丁目838番地先	江戸川区 上篠崎一丁目899番地先	都立篠崎公園 高台化事業
3	203-0550号線	86.41	5.48	10.72	587.90	江戸川区 中央三丁目524番2地先	江戸川区 中央三丁目523番地先	江戸川区 中央三丁目518番地先	都市計画道路 整備事業
4	203-0570号線	976.81	9.09	13.79	11,985.82	江戸川区 中央三丁目541番地先	江戸川区 中央二丁目737番1地先	江戸川区 中央一丁目1209番1地先	都市計画道路 整備事業
5	203-0580号線	520.78	3.06	4.22	1,921.07	江戸川区 中央三丁目525番地先	江戸川区 大杉五丁目245番地先	江戸川区 大杉五丁目409番地先	都市計画道路 整備事業
6	203-0590号線	221.54	3.61	4.90	830.74	江戸川区 中央三丁目1653番地先	江戸川区 中央三丁目1689番1地先	江戸川区 中央三丁目1699番地先	都市計画道路 整備事業
7	204-9114号線	52.57	4.50	4.50	245.61	江戸川区 一之江二丁目8番2	江戸川区 一之江二丁目8番2	江戸川区 一之江二丁目8番2	開発行為 寄附
8	303-0430号線	109.70	3.63	4.00	395.20	江戸川区 南小岩八丁目1753番9地先	江戸川区 南小岩八丁目2608番4地先	江戸川区 南小岩八丁目1760番7地先	J R 小岩駅周辺地区まちづくり事業
9	303-0010号線	689.31	5.72	22.45	6,475.17	江戸川区 西小岩一丁目581番2地先	江戸川区 西小岩一丁目953番1地先	江戸川区 南小岩五丁目1038番5地先	下小岩第二小学校 改築事業
10	303-0730号線	340.57	5.68	7.51	2,043.94	江戸川区 南小岩五丁目314番1地先	江戸川区 南小岩五丁目293番1地先	江戸川区 南小岩五丁目112番1地先	下小岩第二小学校 改築事業
計		3,477.37	27,871.71						

特別区道の路線認定調書

整理番号	路線名	形状寸法			所在地			摘要	
		延長 (m)	幅員 最小 (m)	最大	面積 (m ²)	起 点	経 過 地		
11	401-4040号線	404.63	11.98 16.92		5,178.80	江戸川区 北葛西一丁目2810番1地先	江戸川区 北葛西一丁目2810番1地先	江戸川区 北葛西一丁目2810番1地先	特例都道第450号 線管理引継
12	403-1470号線	243.17	6.00 7.85		1,510.40	江戸川区 東葛西八丁目800番地先	江戸川区 東葛西八丁目3563番地先	江戸川区 東葛西八丁目3571番地先	密集住宅市街地 整備促進事業
13	A-0500号線	418.04	15.35 23.25		8,304.00	江戸川区 篠崎町一丁目51番2地先	江戸川区 篠崎町二丁目441番2地先	江戸川区 篠崎町二丁目495番8地先	篠崎街道 管理引継
計		1,065.84			14,993.20				
合計		4,543.21			42,864.91				

特別区道の路線認定図

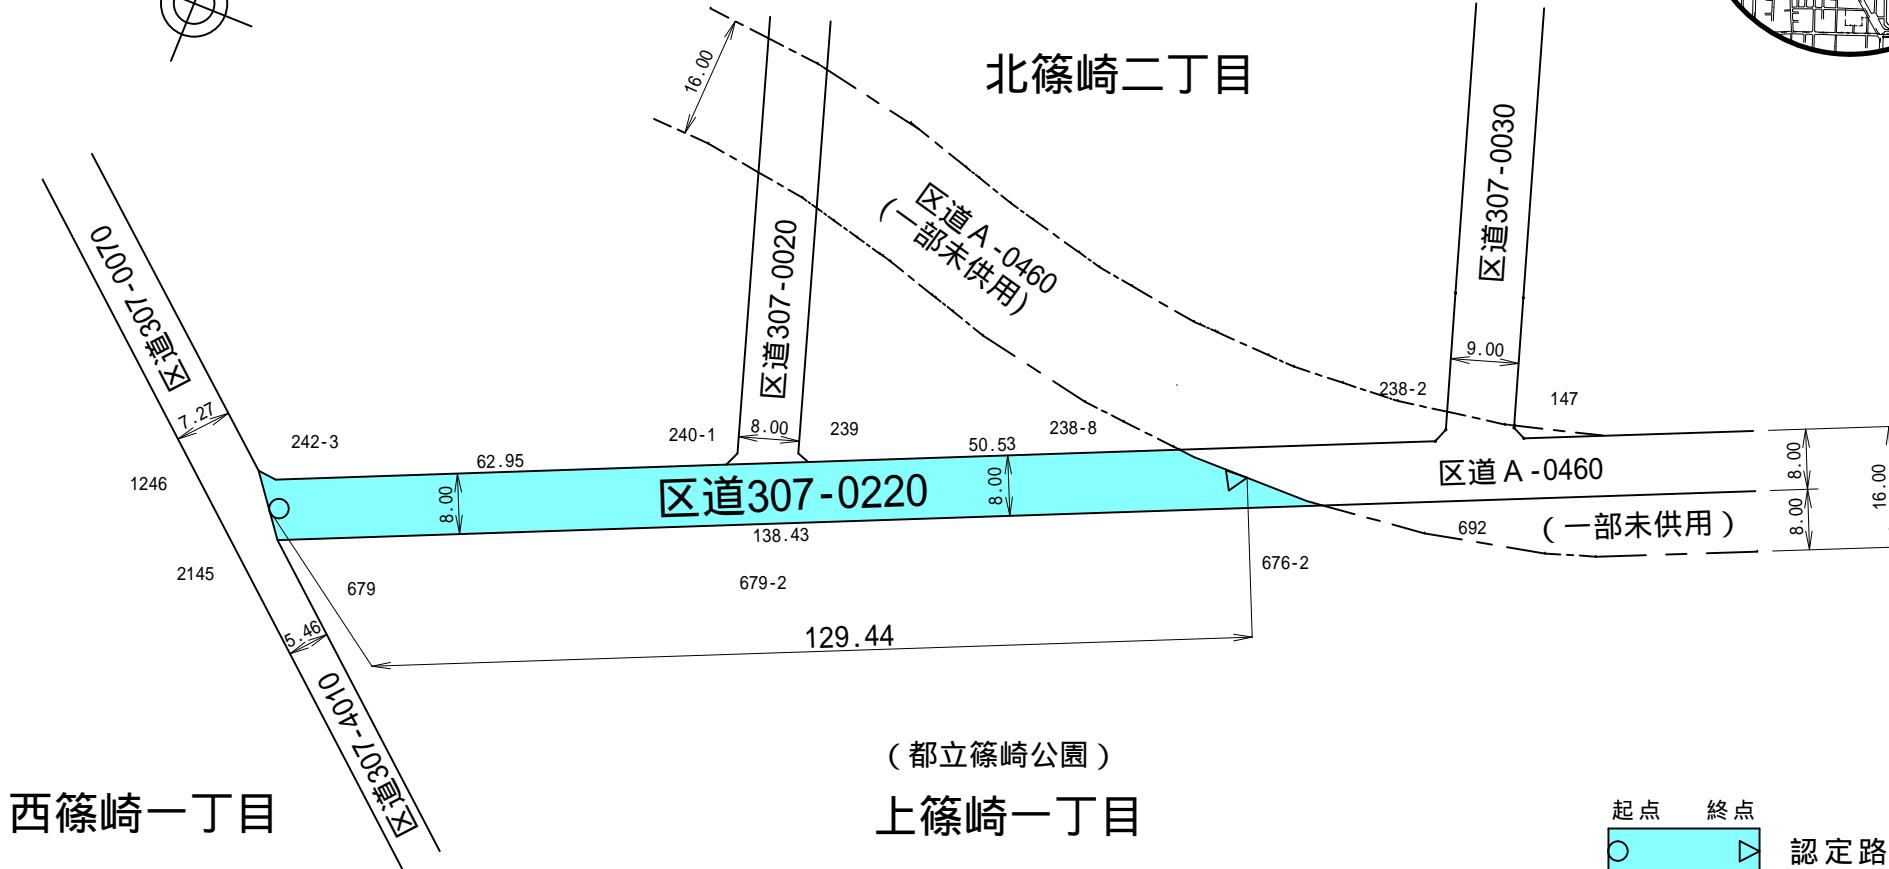
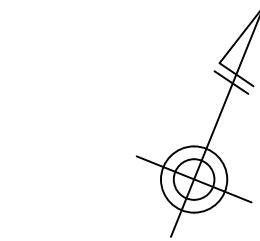


起点 起点
○ 認定路線
△ 終点


凡 例	
整 理 番 号	
路 線	区道307-0220
縮 尺	1/1000

特別区道の路線認定図

上篠崎一丁目

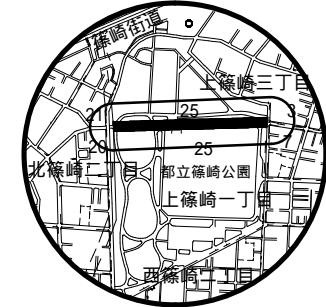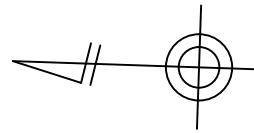


(篠崎公園)

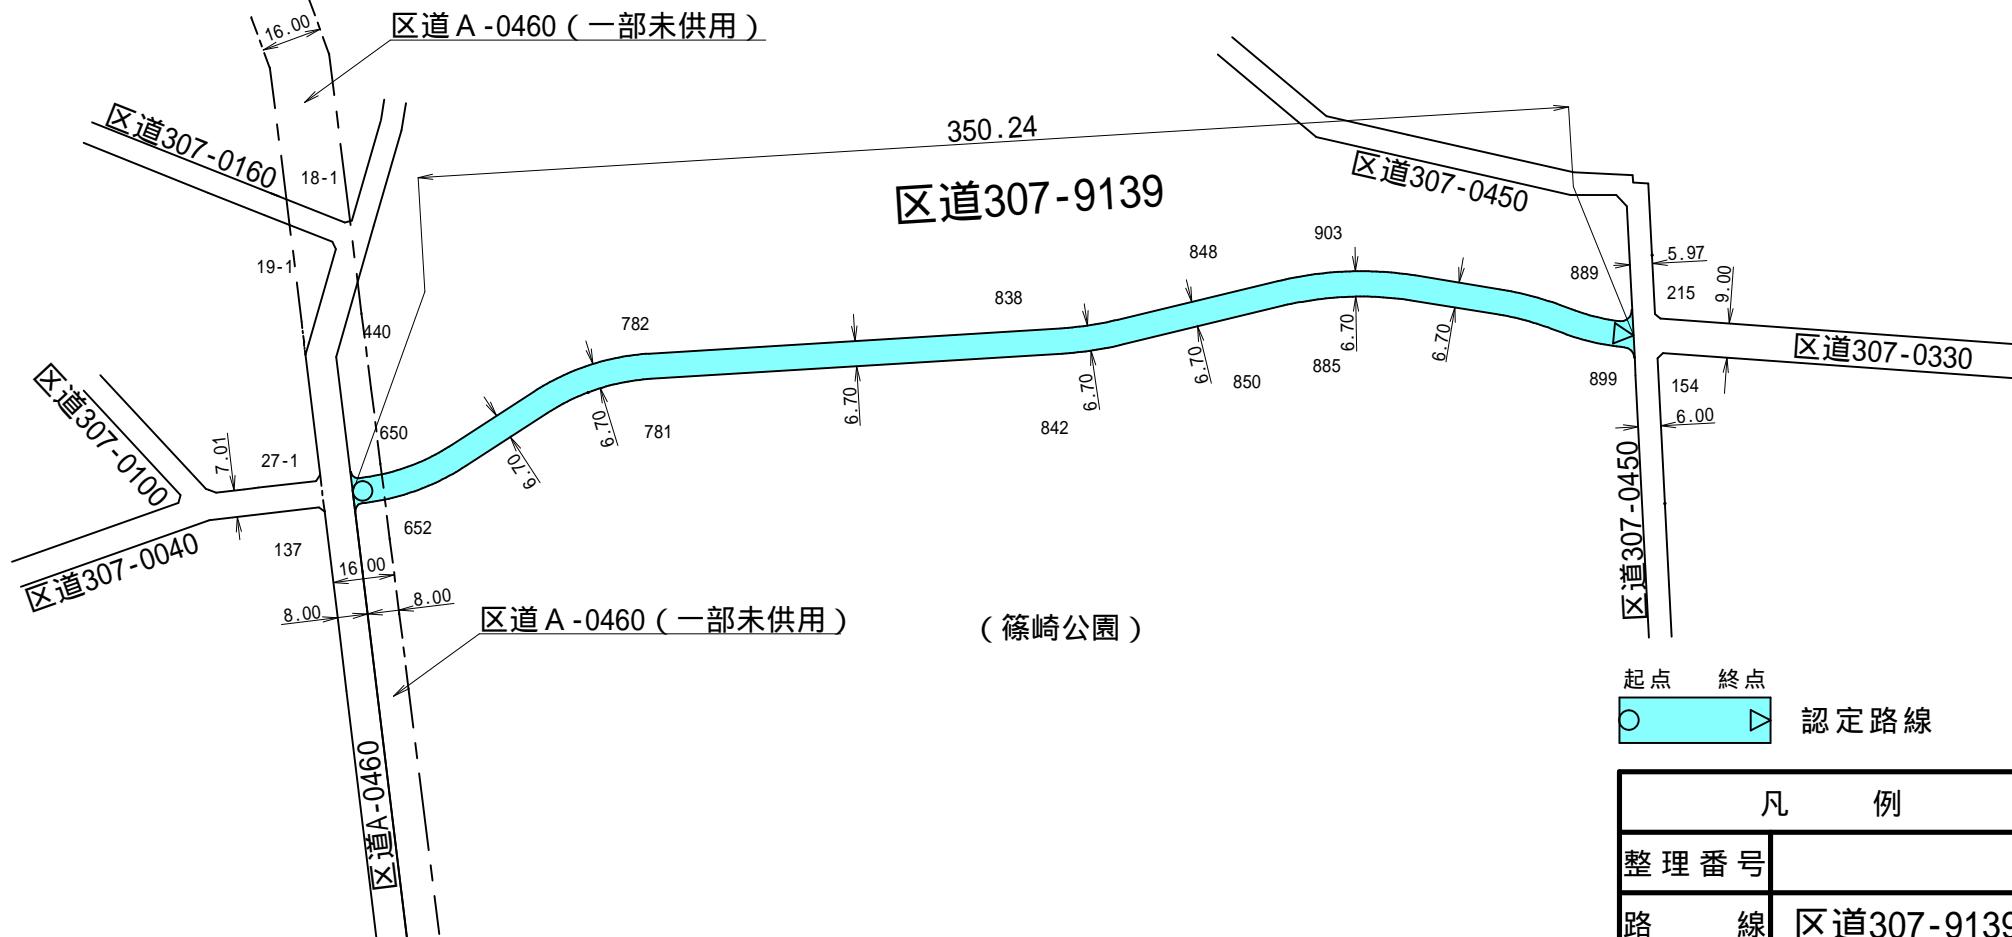


特別区道の路線認定図

中央三丁目

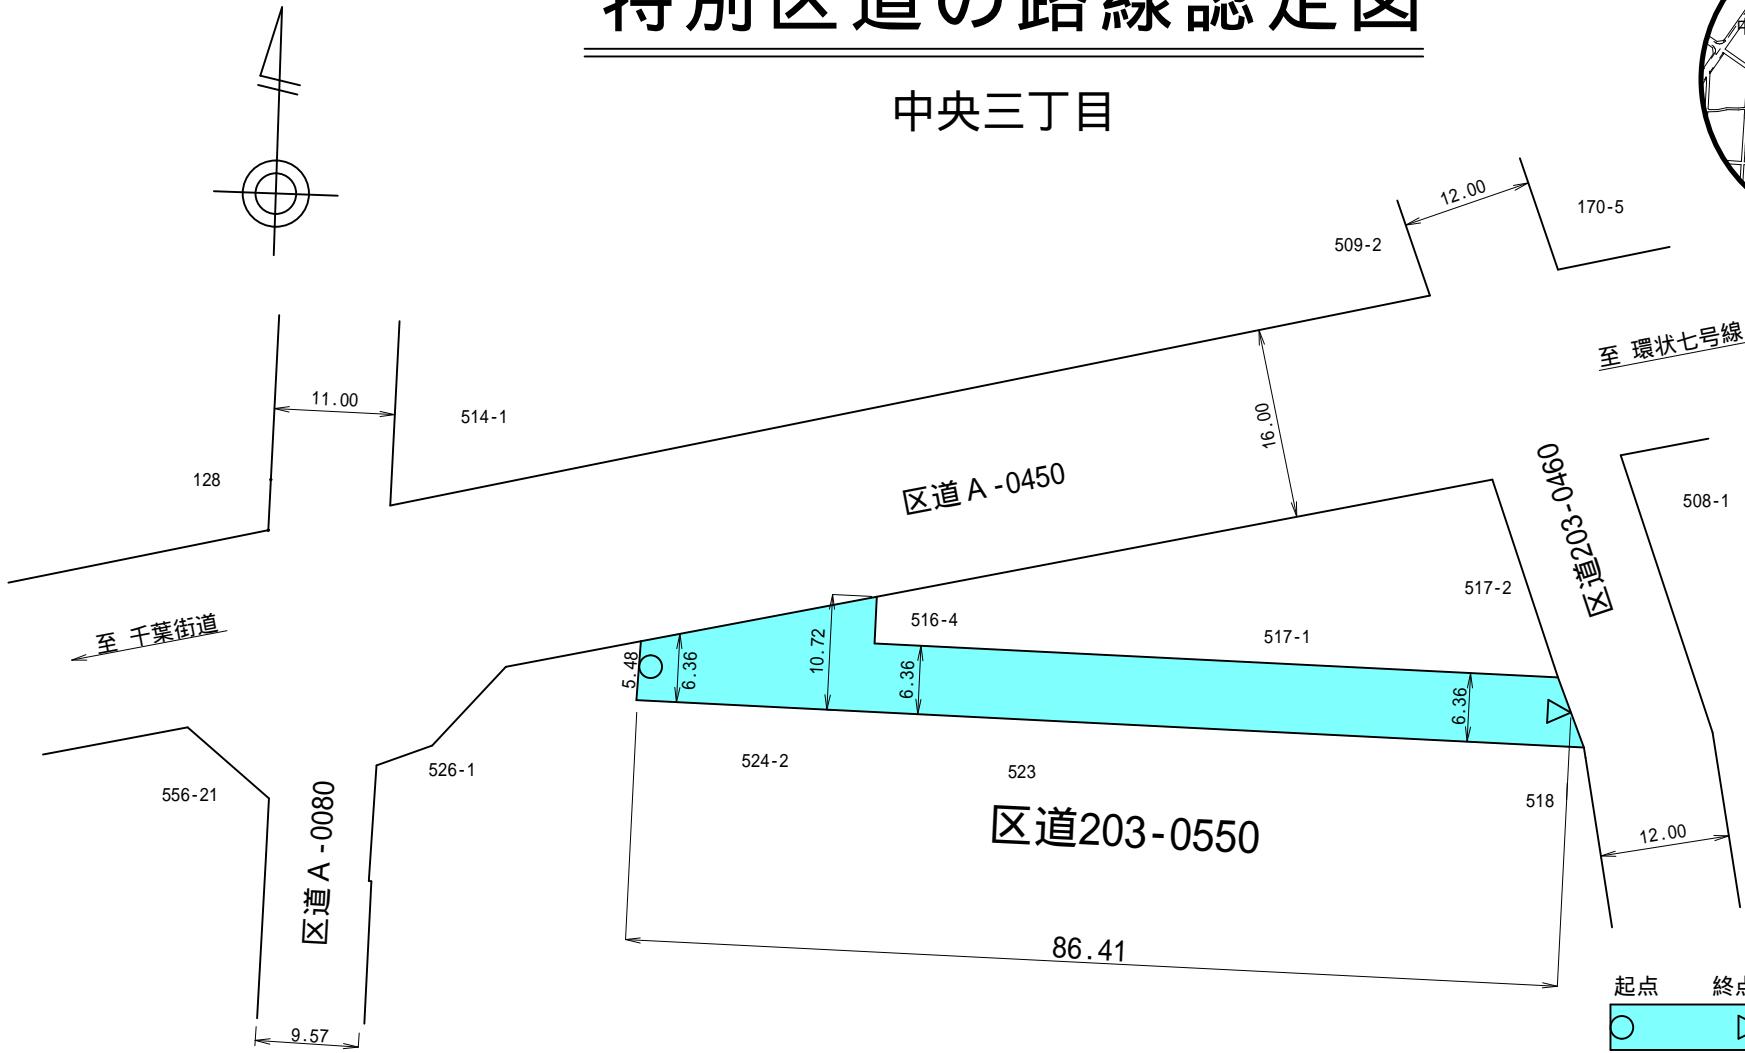

凡 例	
整 理 番 号	
路 線	区道203-0550
縮 尺	1/700

特別区道の路線認定図

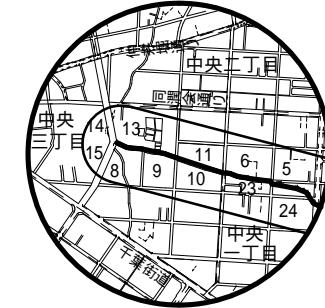

976.81

-1 区道203-0570

中央三丁目

中央二丁目



起点

認定路線

凡 例	
整 理 番 号	- 1
路 線	区道203-0570
縮 尺	1/1700

特別区道の路線認定図

中央二丁目

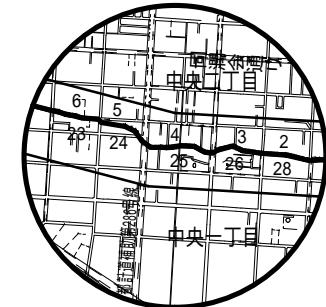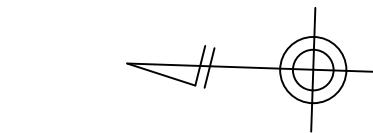

A

B

-2 区道203-0570



A


B

中央一丁目

認定路線



凡 例	
整 理 番 号	-2
路 線	区道203-0570
縮 尺	1/1700

特別区道の路線認定図

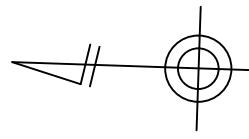

B

B

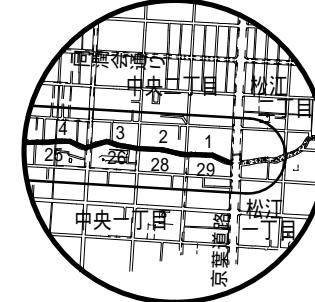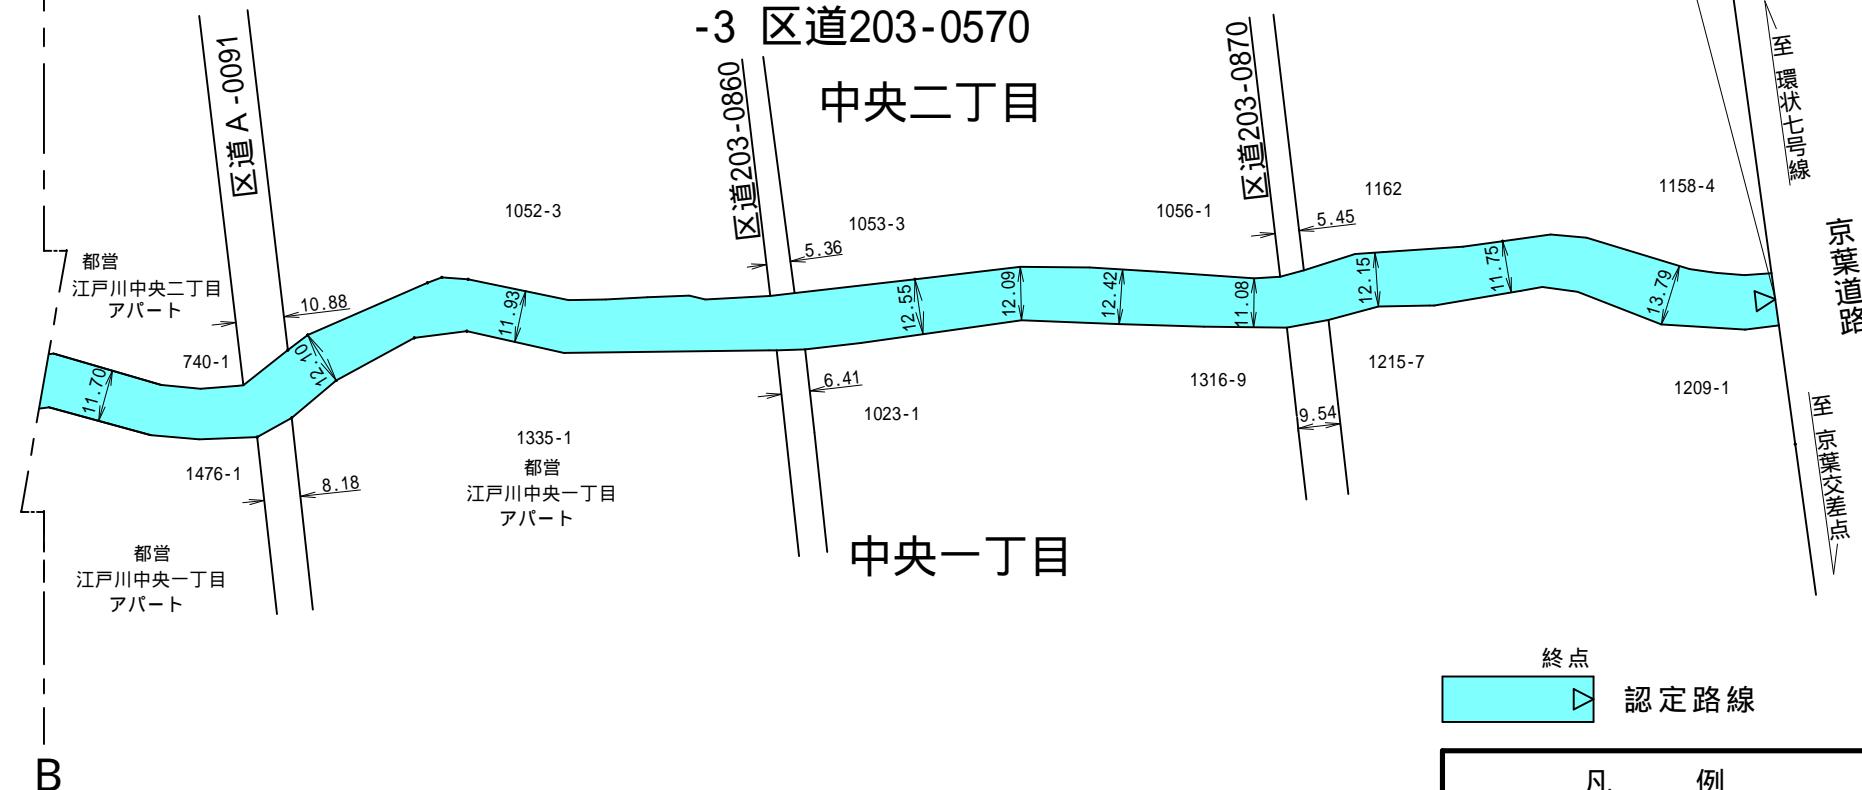

凡 例	
整 理 番 号	-3
路 線	区道203-0570
縮 尺	1/1700

特別区道の路線認定図



A geometric diagram showing a circle with a horizontal line segment passing through its center. A radius line extends from the center to the right side of the circle. The circle is drawn with a thick line, and the radius is a thin line.

中央三丁目

520.78

-1 区道203-0580

大杉五丁目


Map showing the route of Route 203-0580. The map includes various roads, property boundaries, and a cyan-colored '認定路線' (Designated Route) segment. Key labels include '中央三丁目' (Chuo San-chome), '大杉五丁目' (Ogihara Go-chome), and '起点' (Starting Point). The map also shows other roads like Route A-0450, Route A-0080, and Route 203-0590.

中央三丁目

凡 例	
整 理 番 号	- 1
路 線	区道203-0580
縮 尺	1/1500

特別区道の路線認定図


大杉五丁目

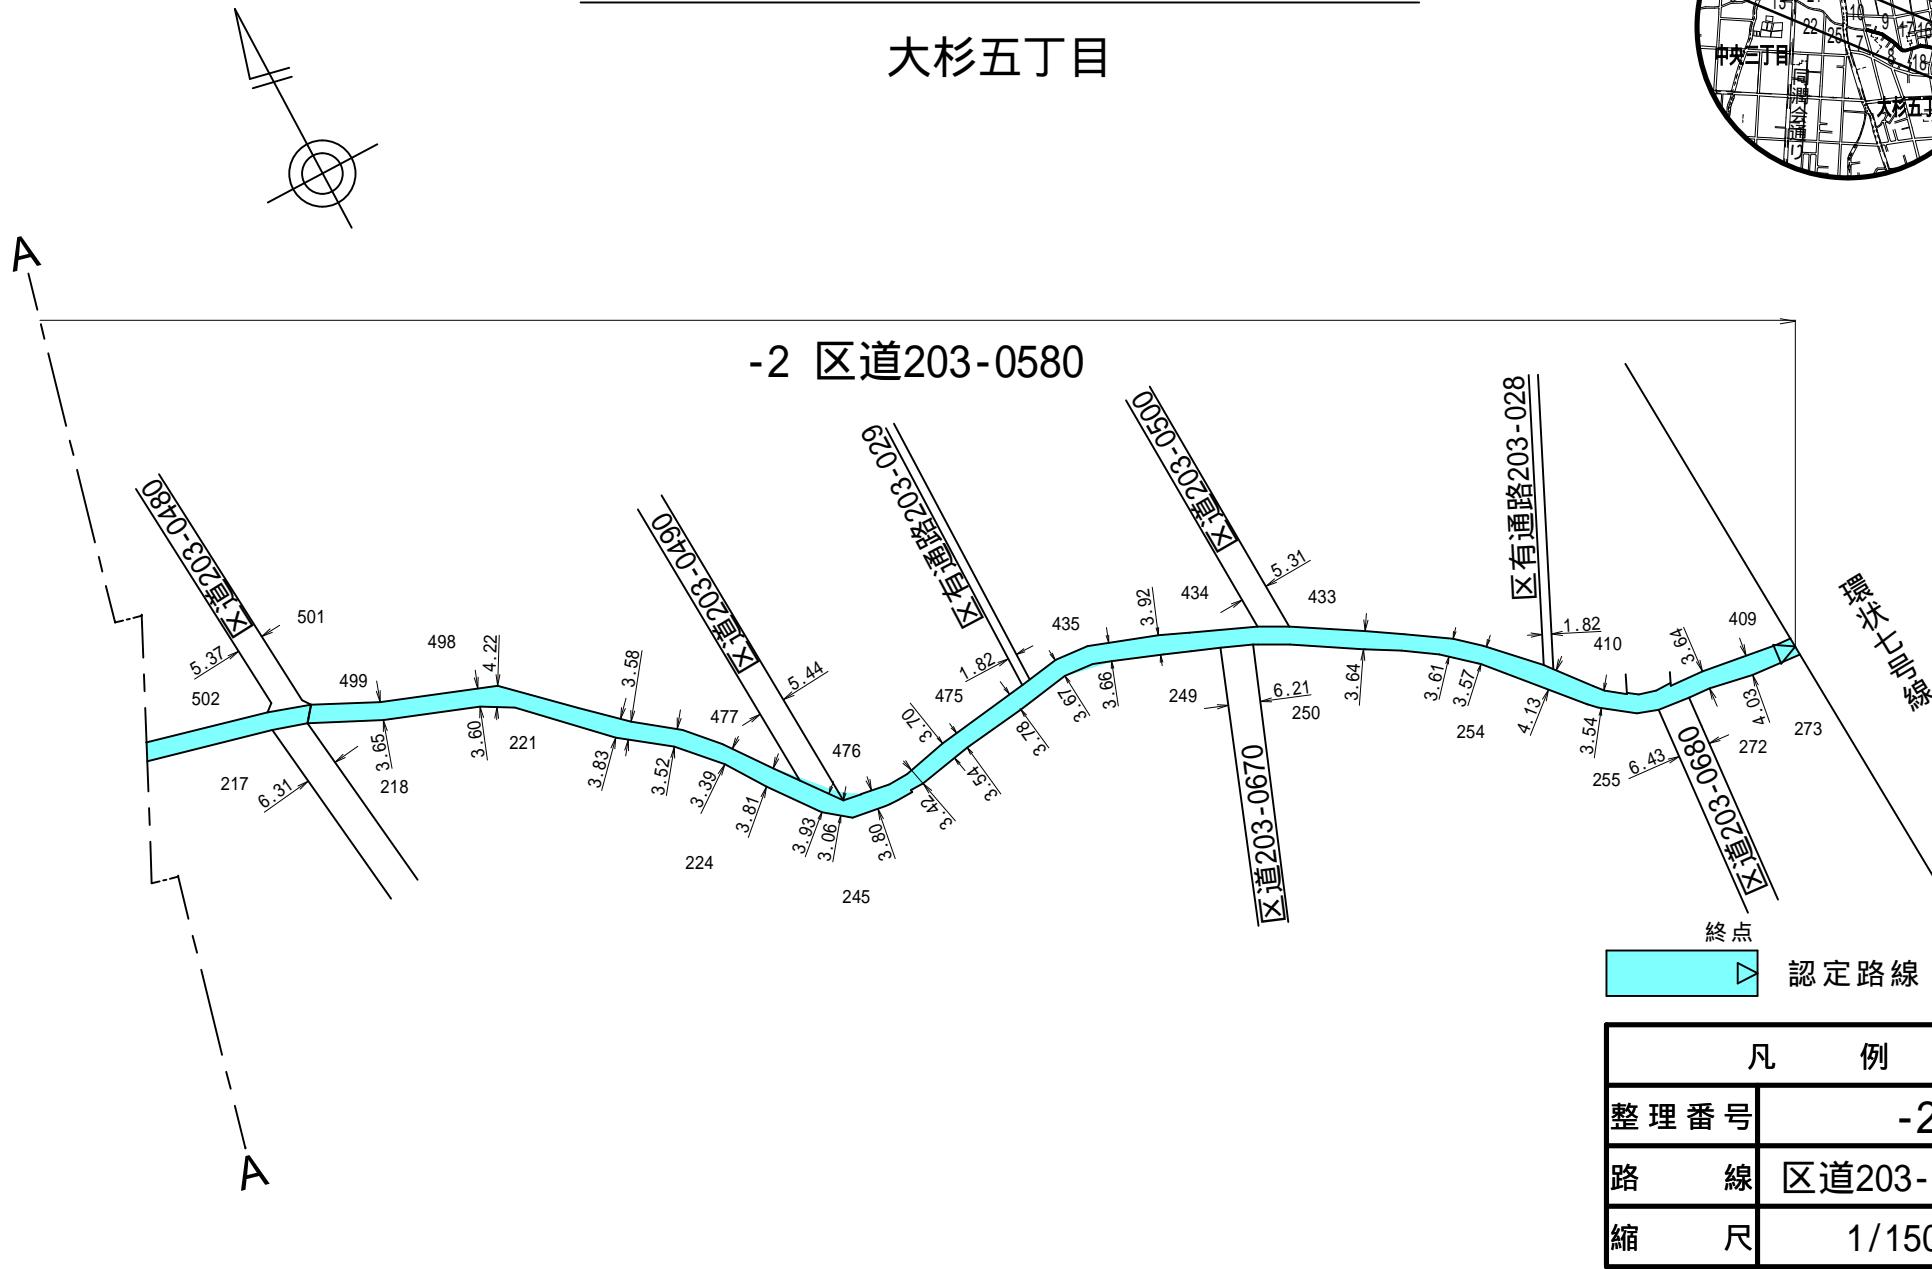



特別区道の路線認定図

中央三丁目



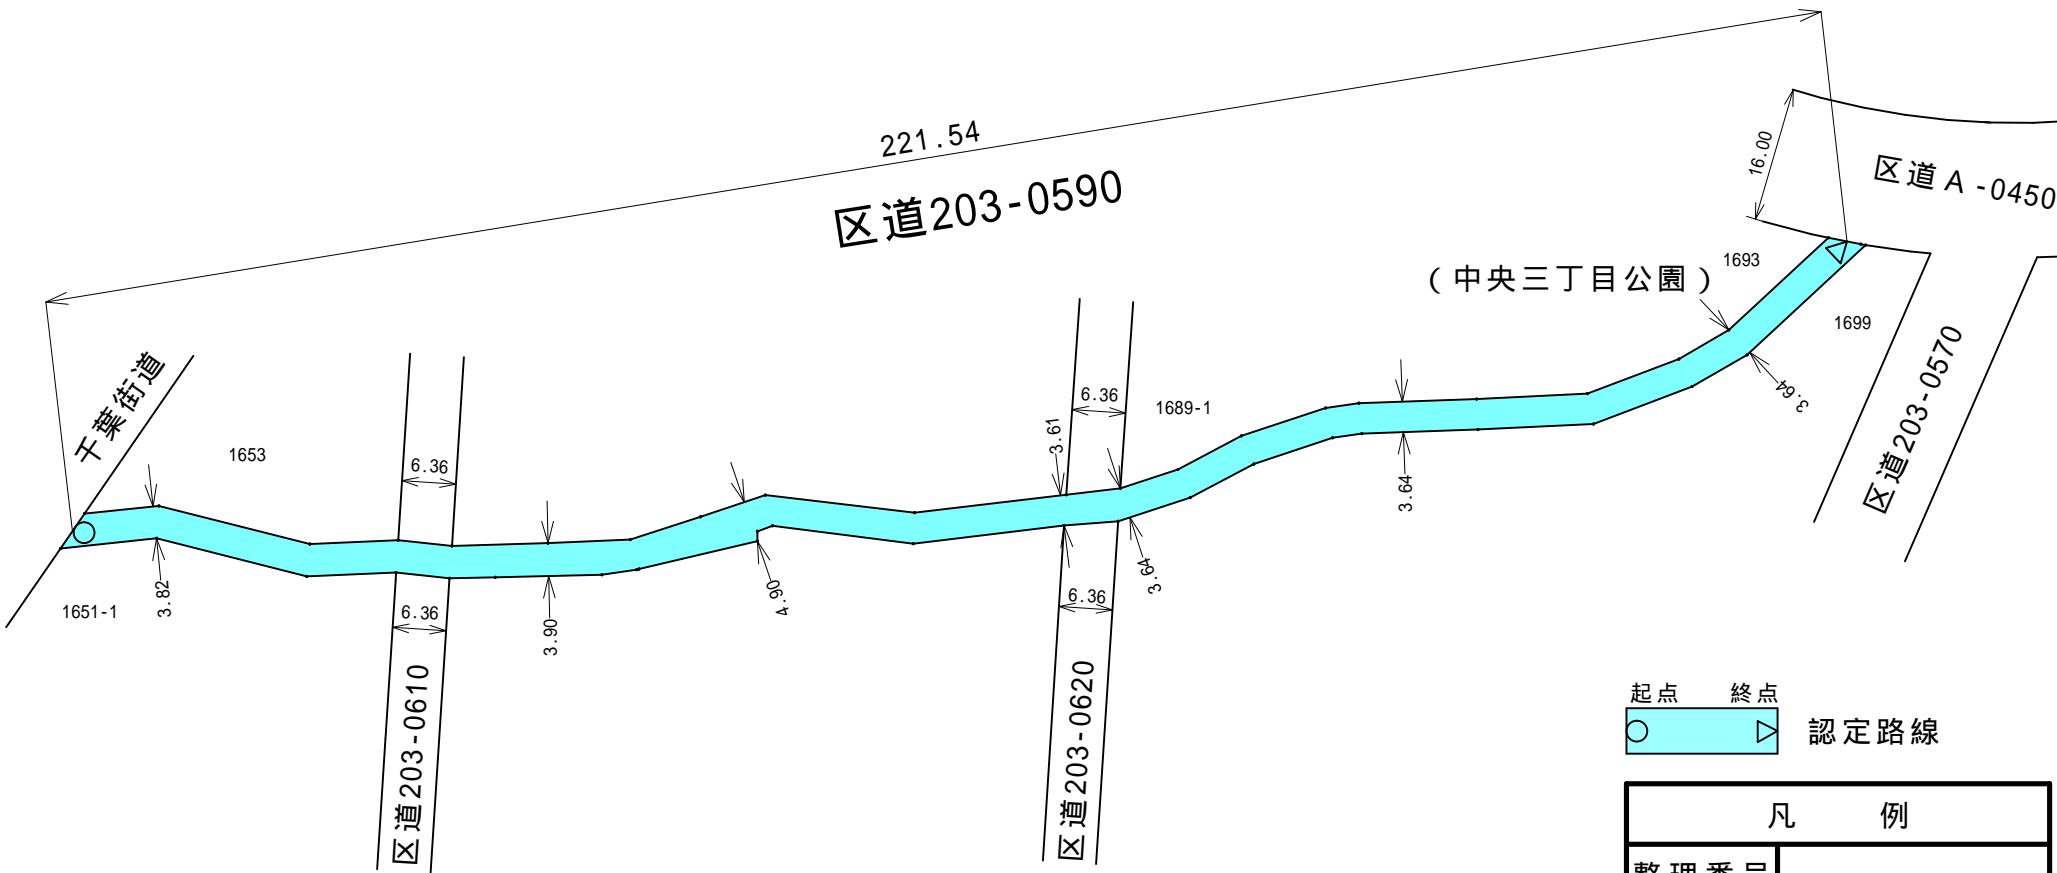


起点 認定路線 終点

凡 例	
整理番号	
路 線	区道203-0590
縮 尺	1/900


特別区道の路線認定図

一之江二丁目

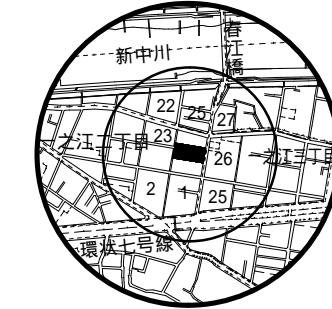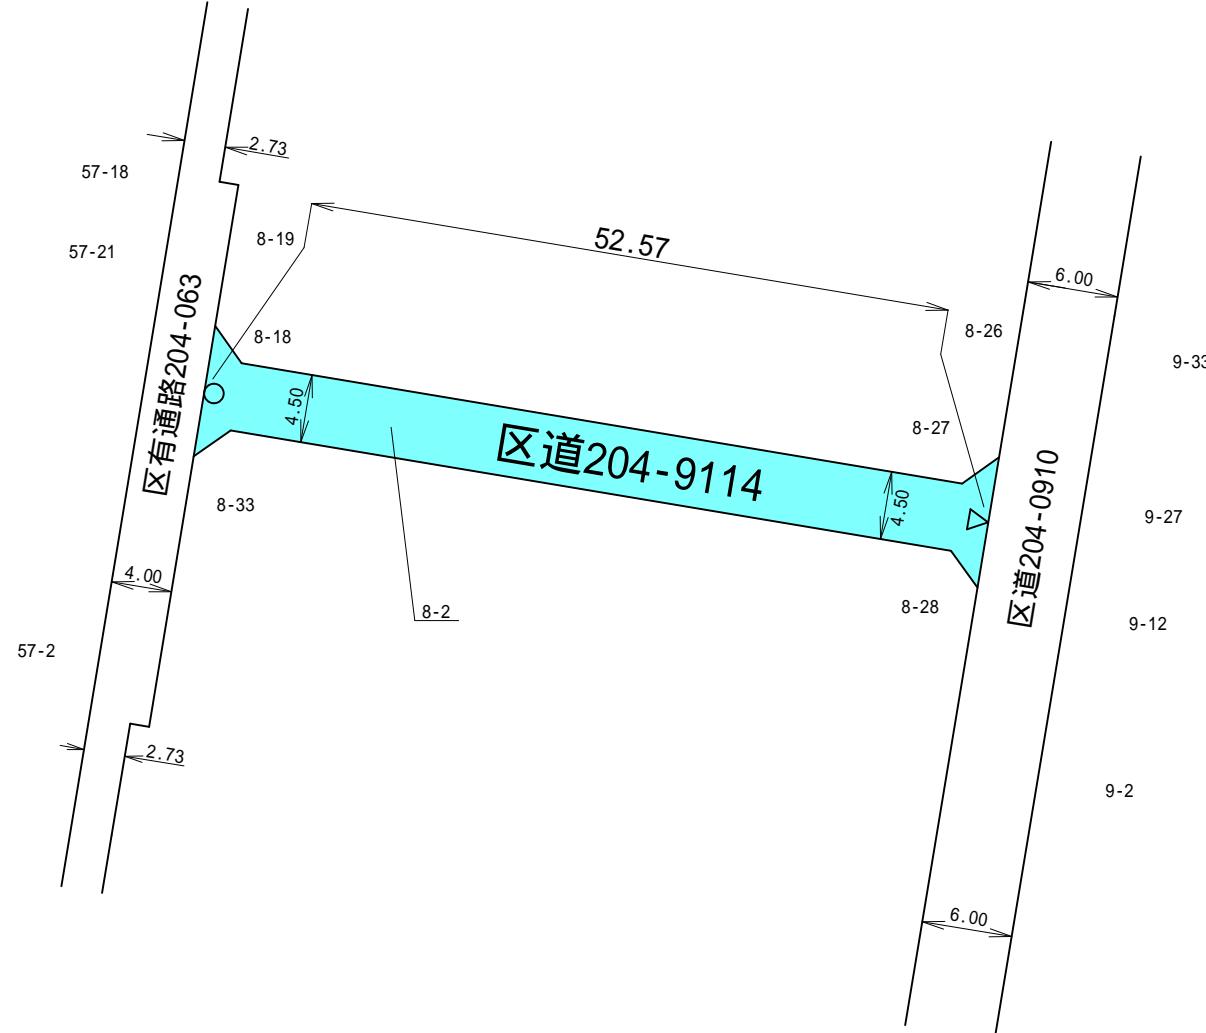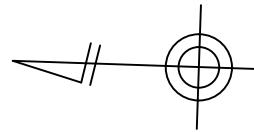

起点 終点
○ ▽ 認定路線

凡 例	
整 理 番 号	
路 線	区道204-9114
縮 尺	1/500

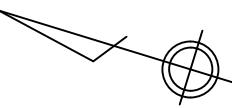

特別区道の路線認定図


南小岩八丁目



区道303-0430 109.70

柴又街道


区道 A - 0350

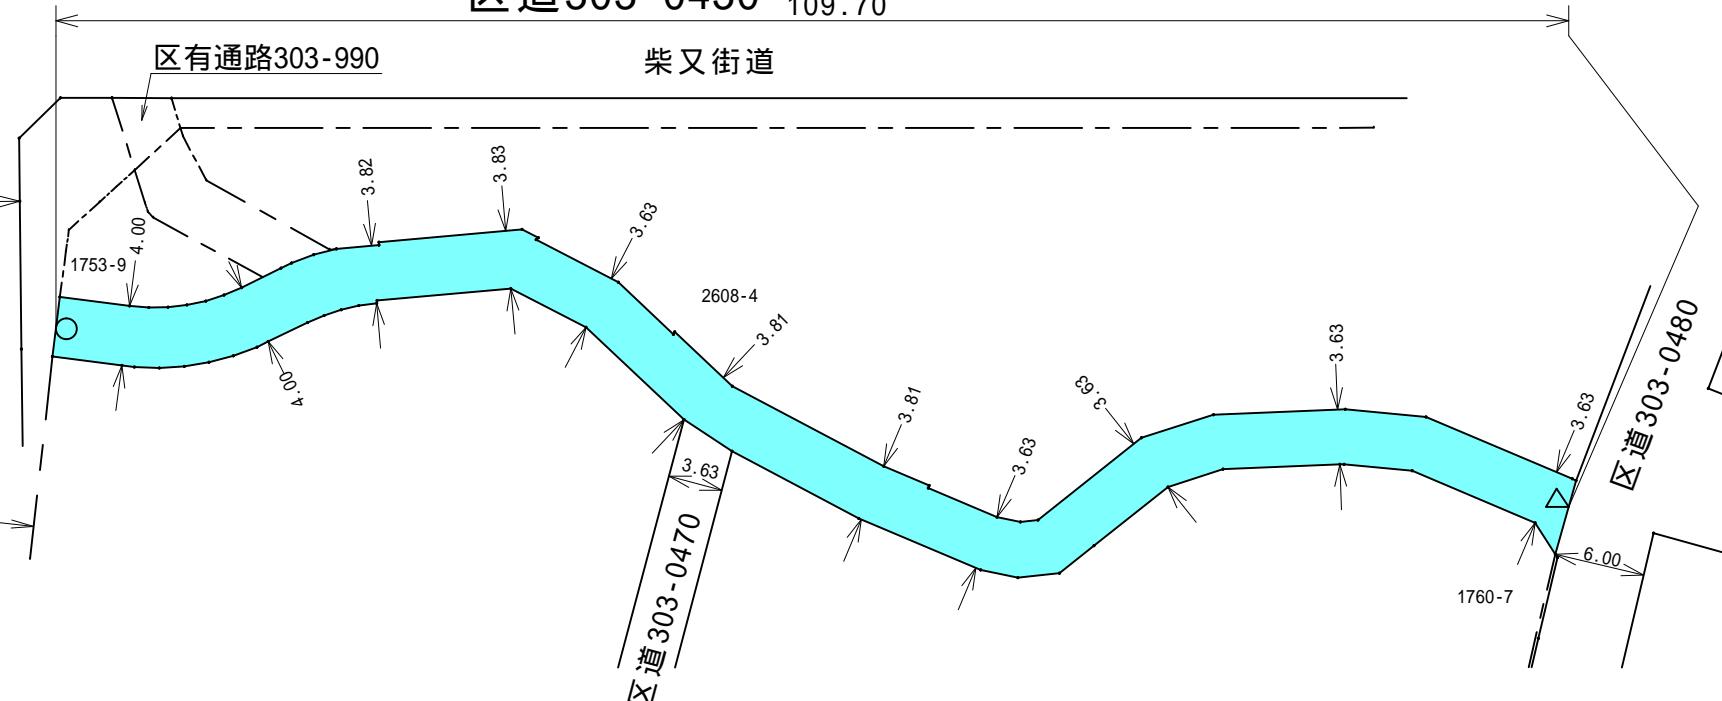


凡 例	
整理番号	
路 線	区道303-0430
縮 尺	1/500

特別区道の路線認定図

西小岩一丁目


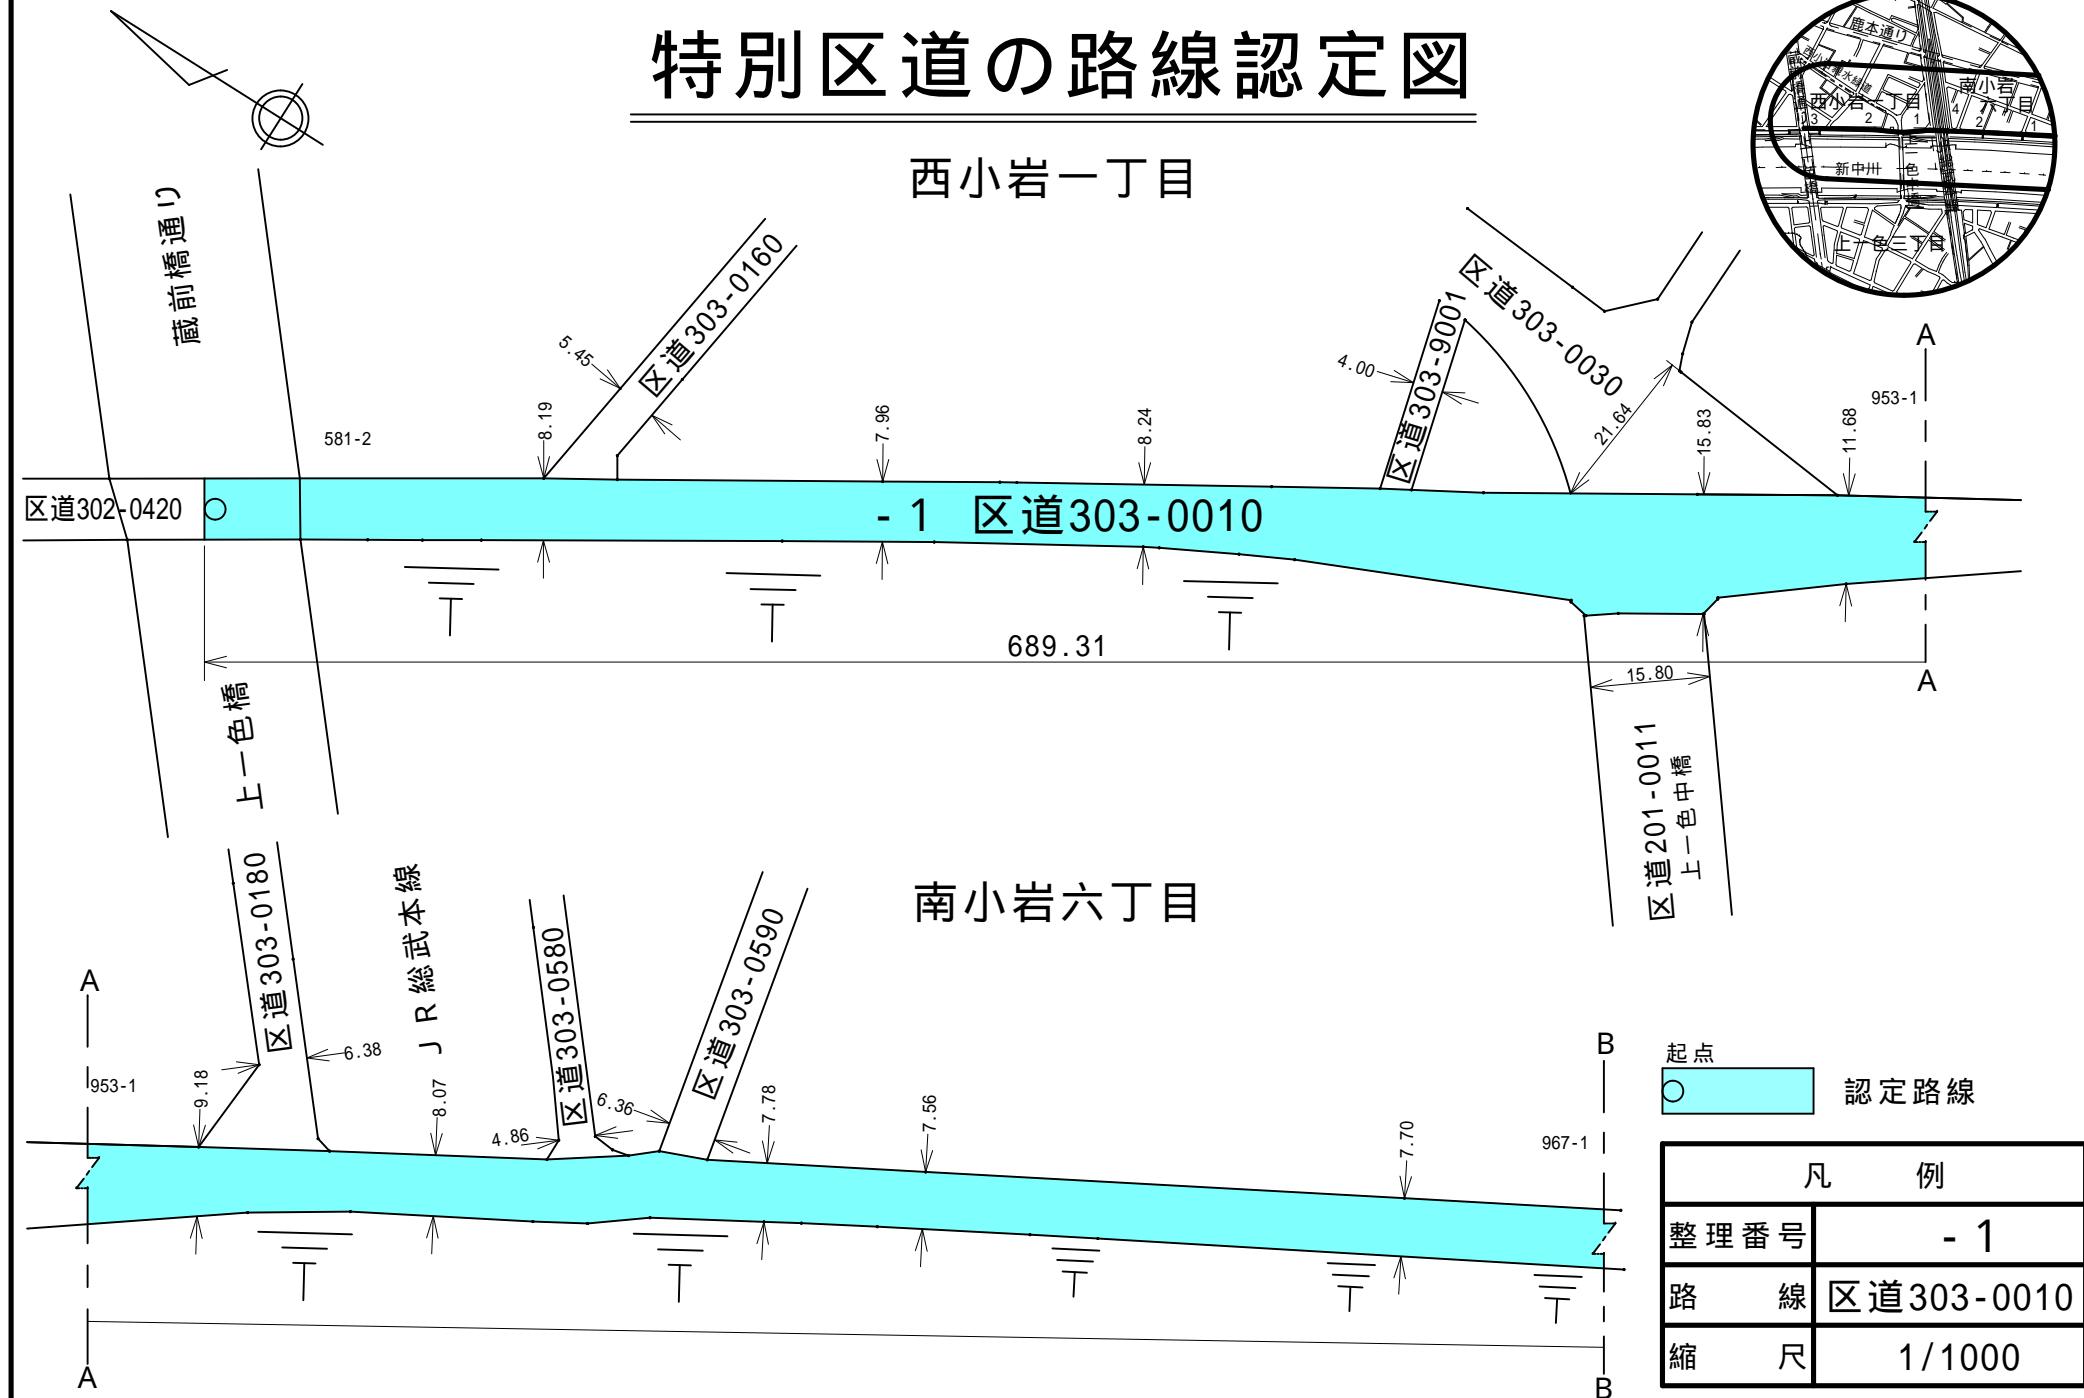


特別区道の路線認定図

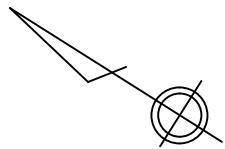

南小岩六丁目


南小岩五丁目

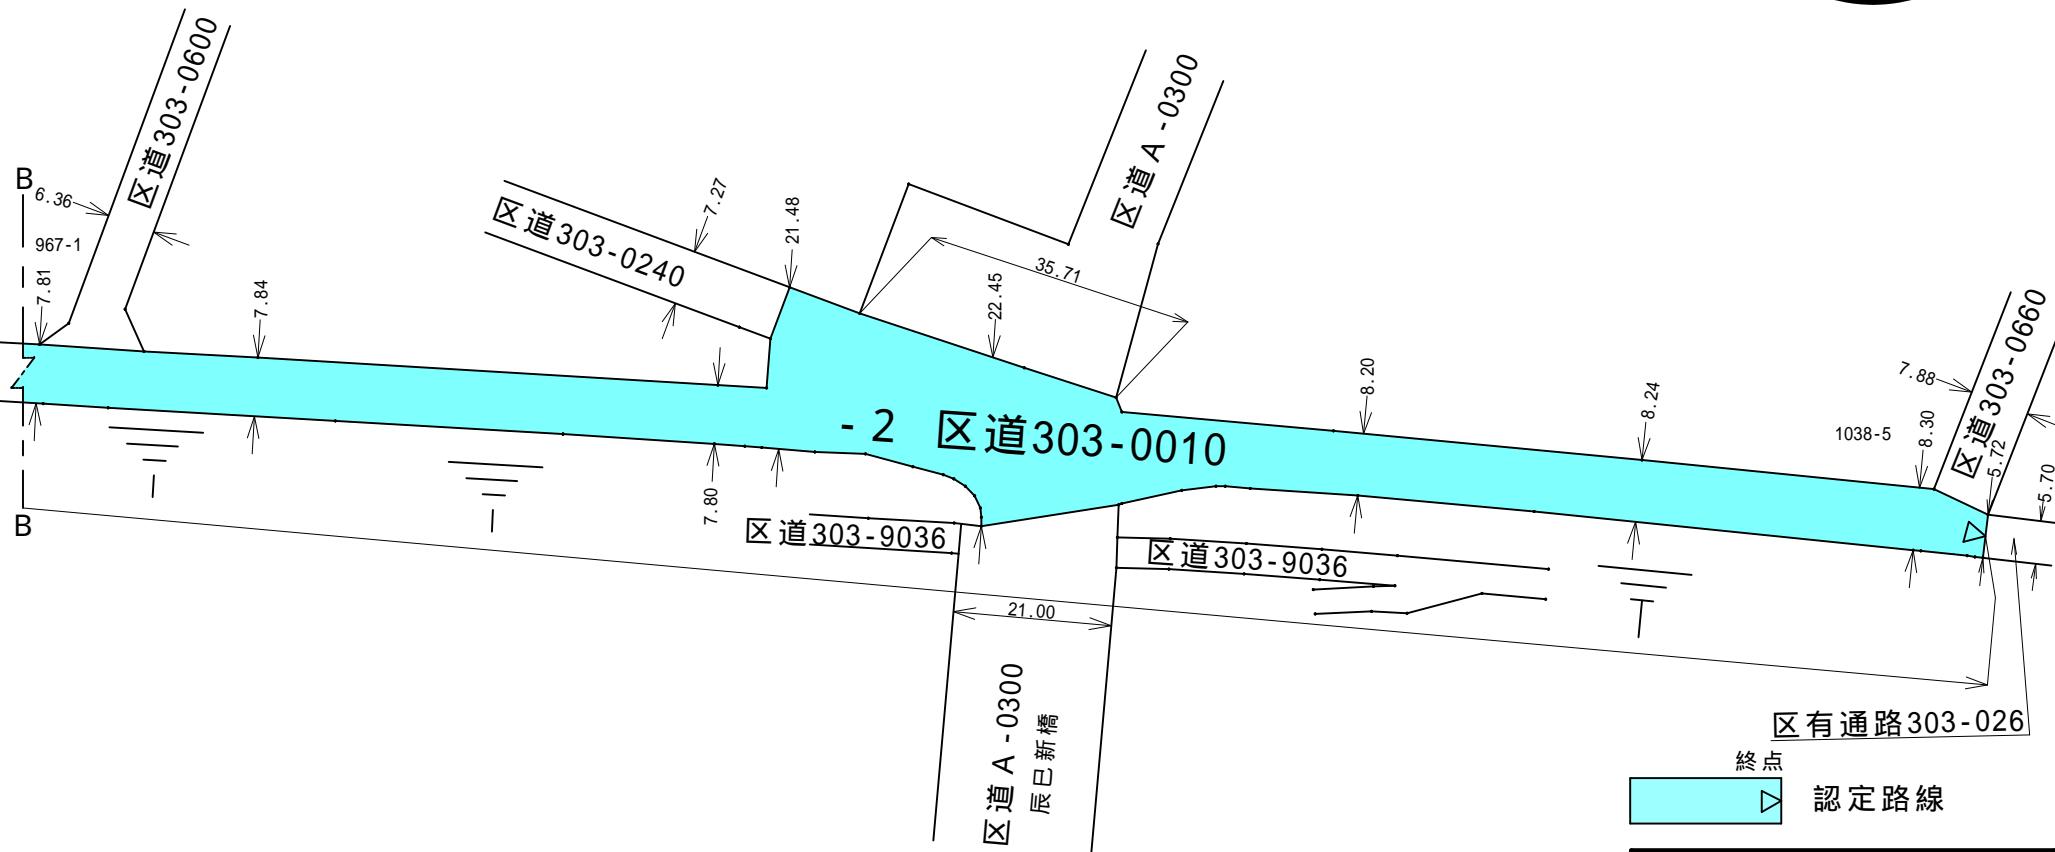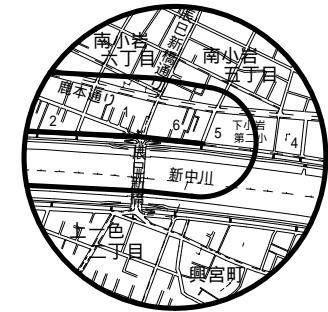



特別区道の路線認定図

南小岩五丁目

(東京都下水道局
小岩ポンプ場)

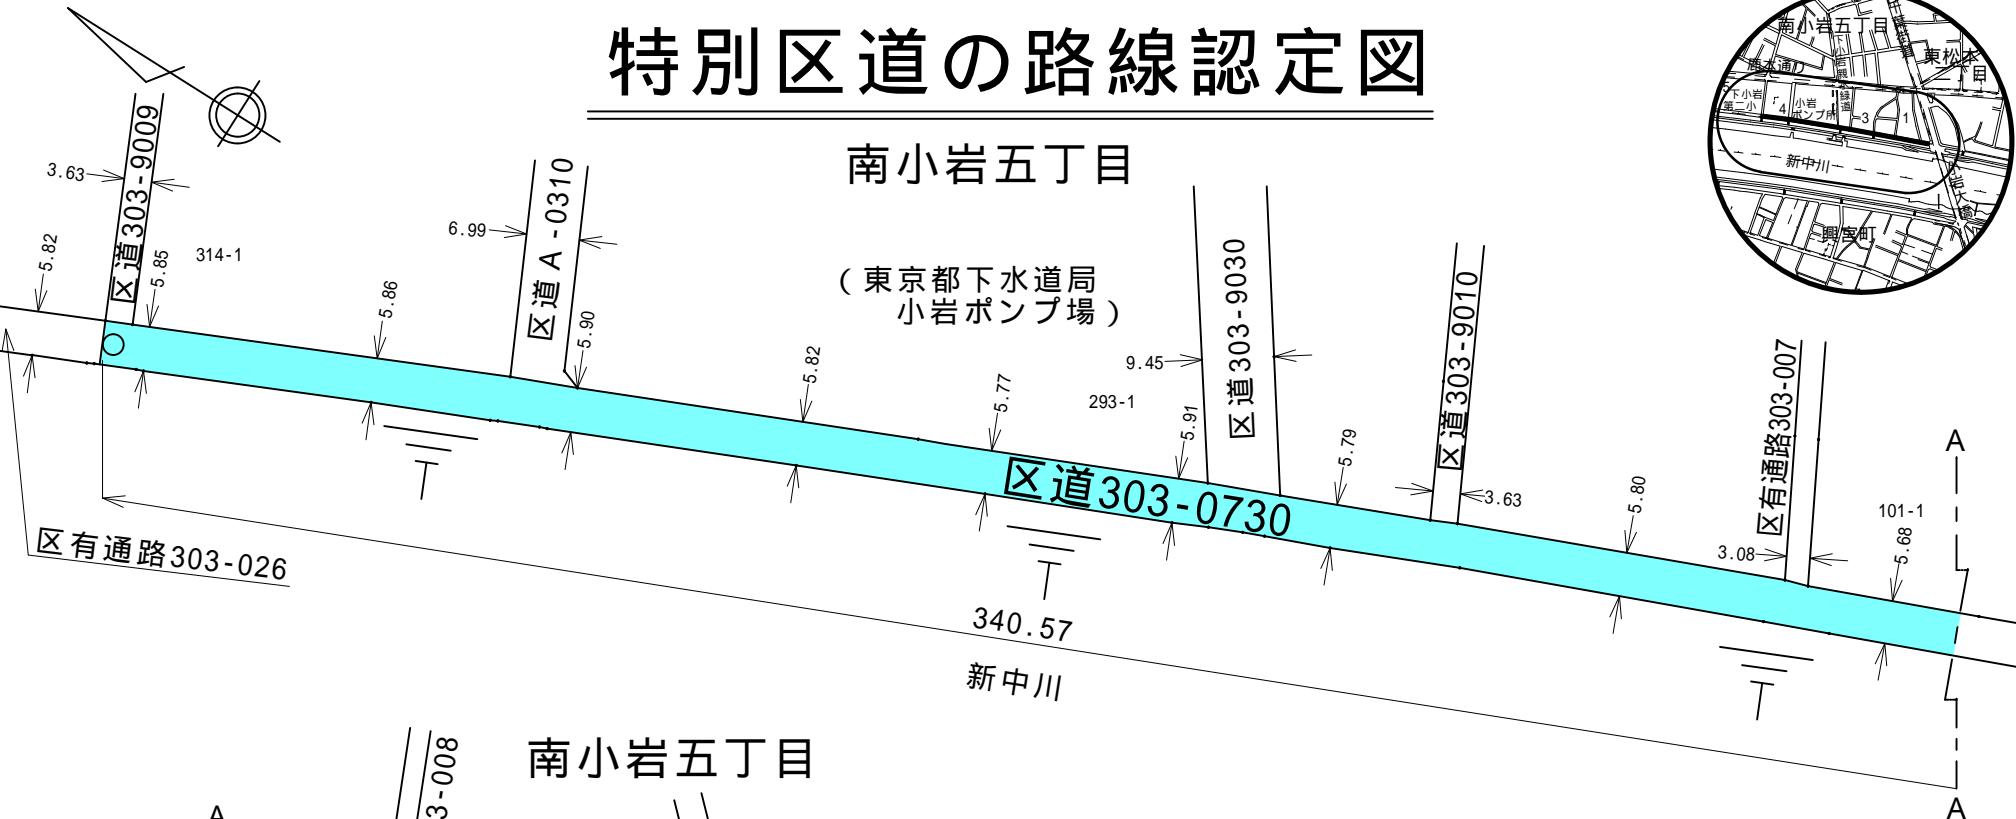

南小岩五丁目

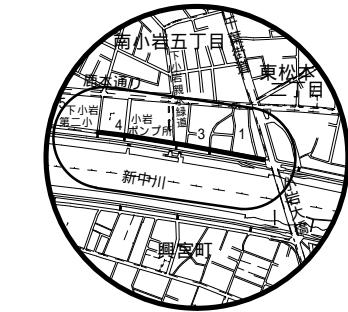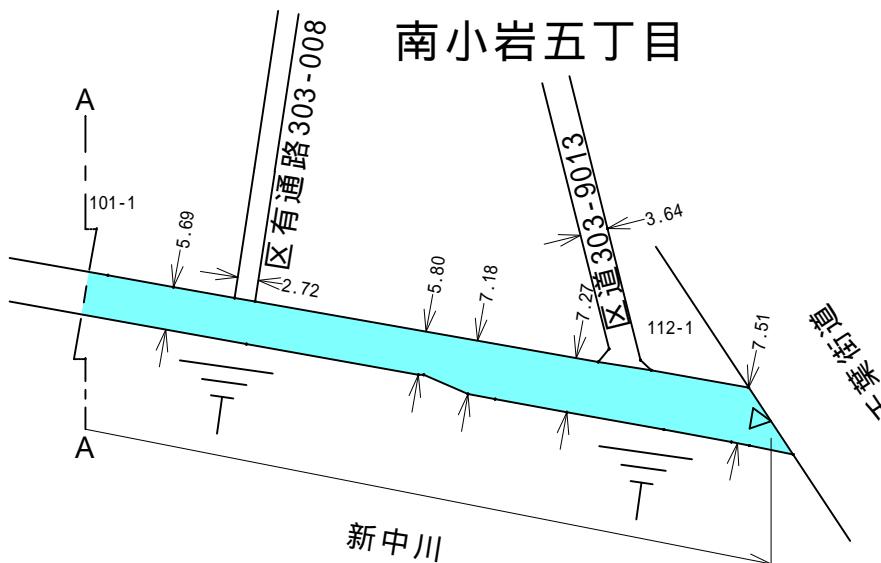



起點 跡點
○ ▽ 認定路線

凡 例	
整理番号	
路 線	区道303-0730
縮 尺	1/1000

特別区道の路線認定図



北葛西一丁目

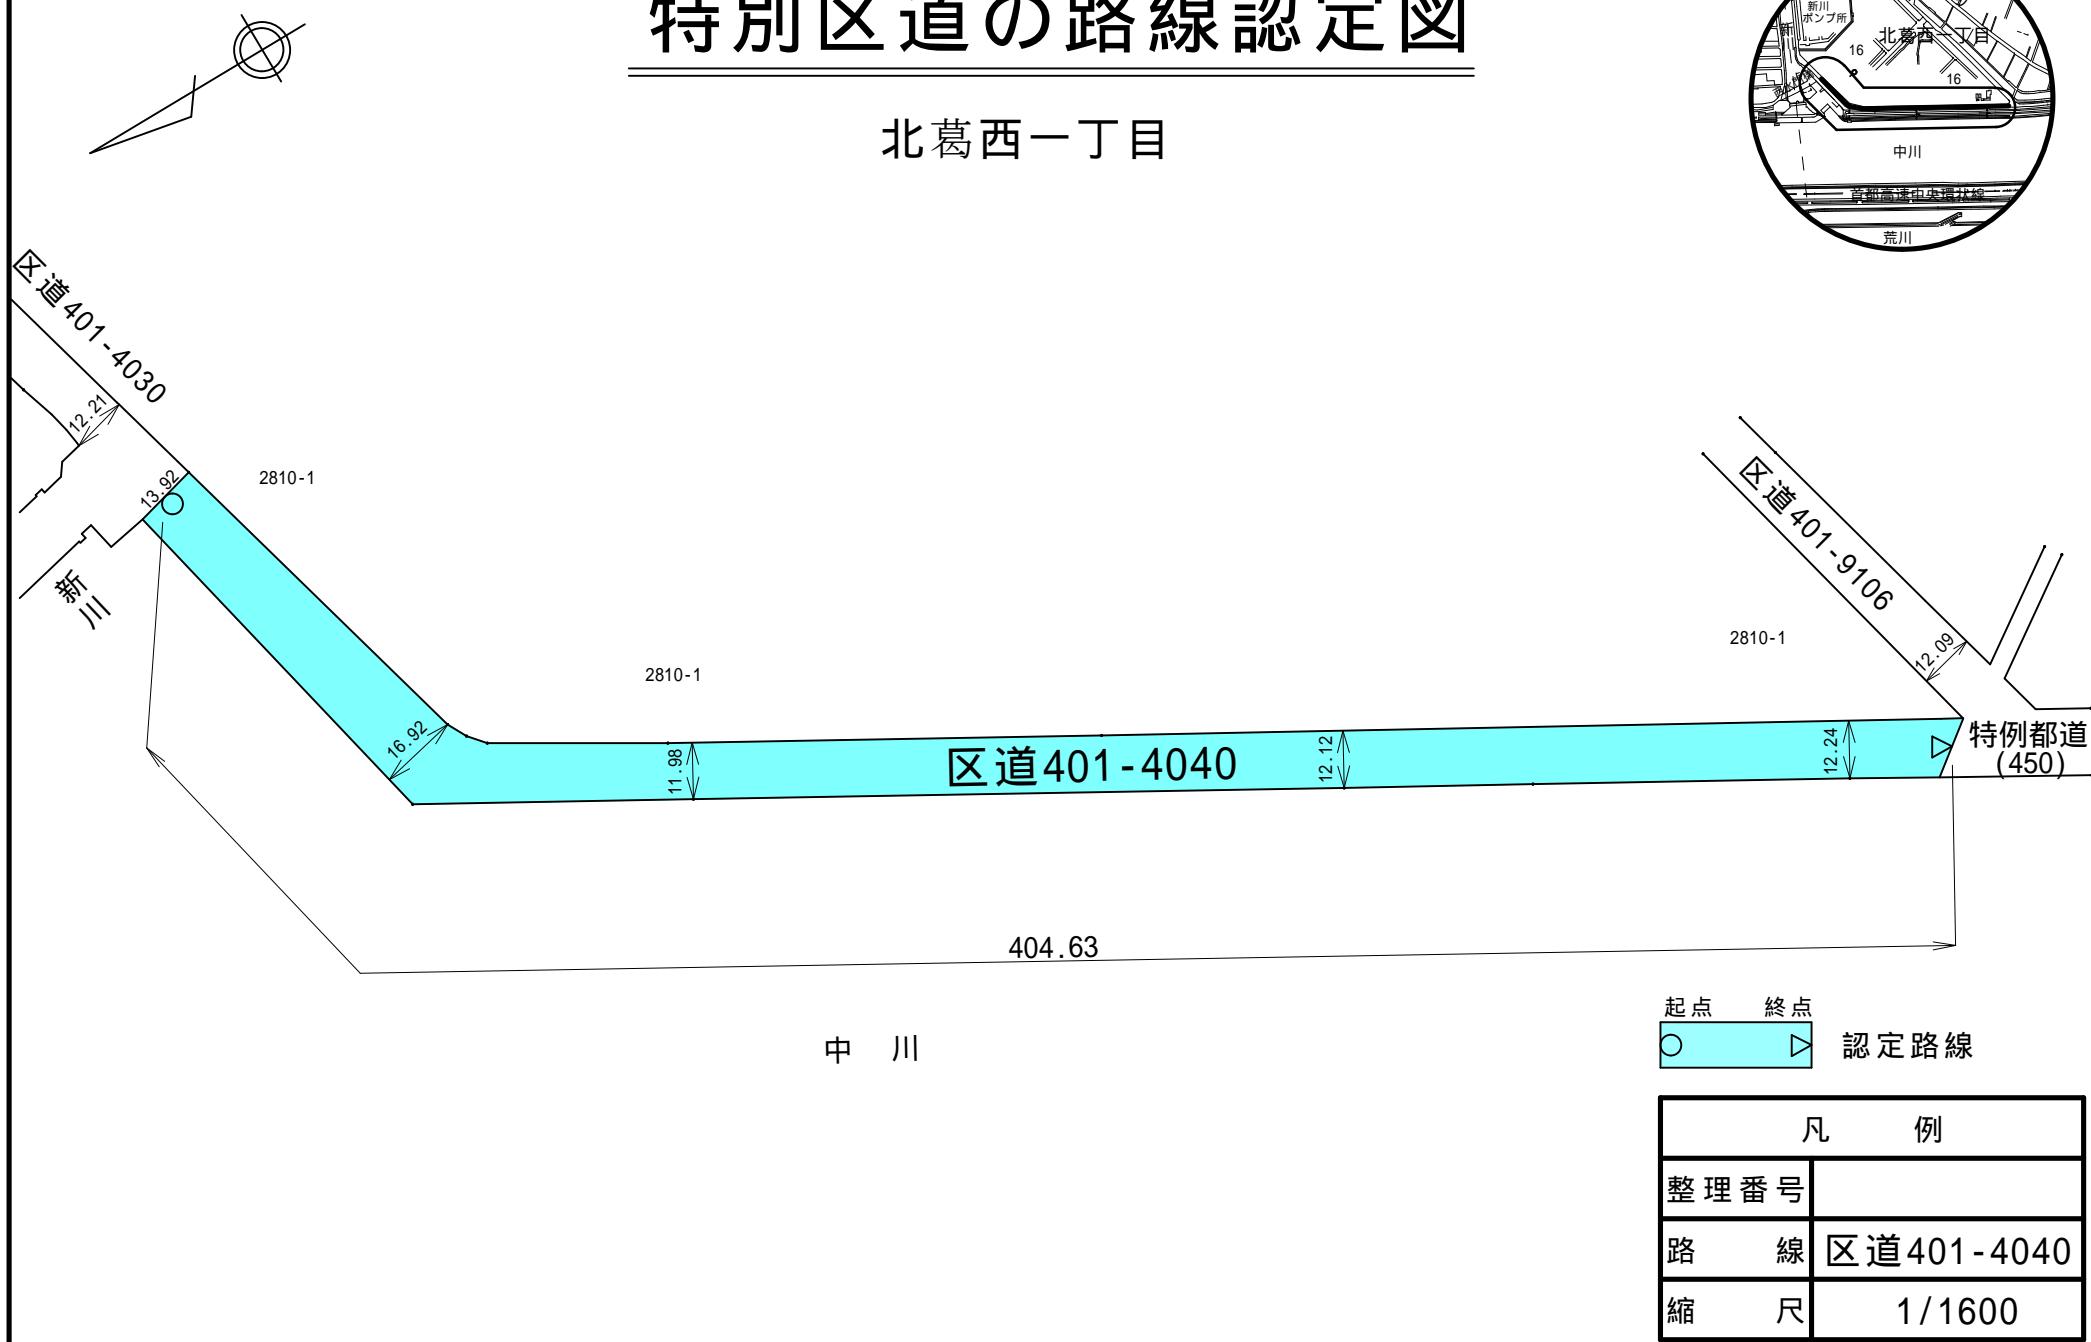

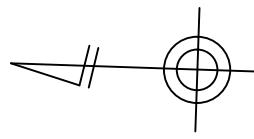

特別区道の路線認定図



東葛西八丁目

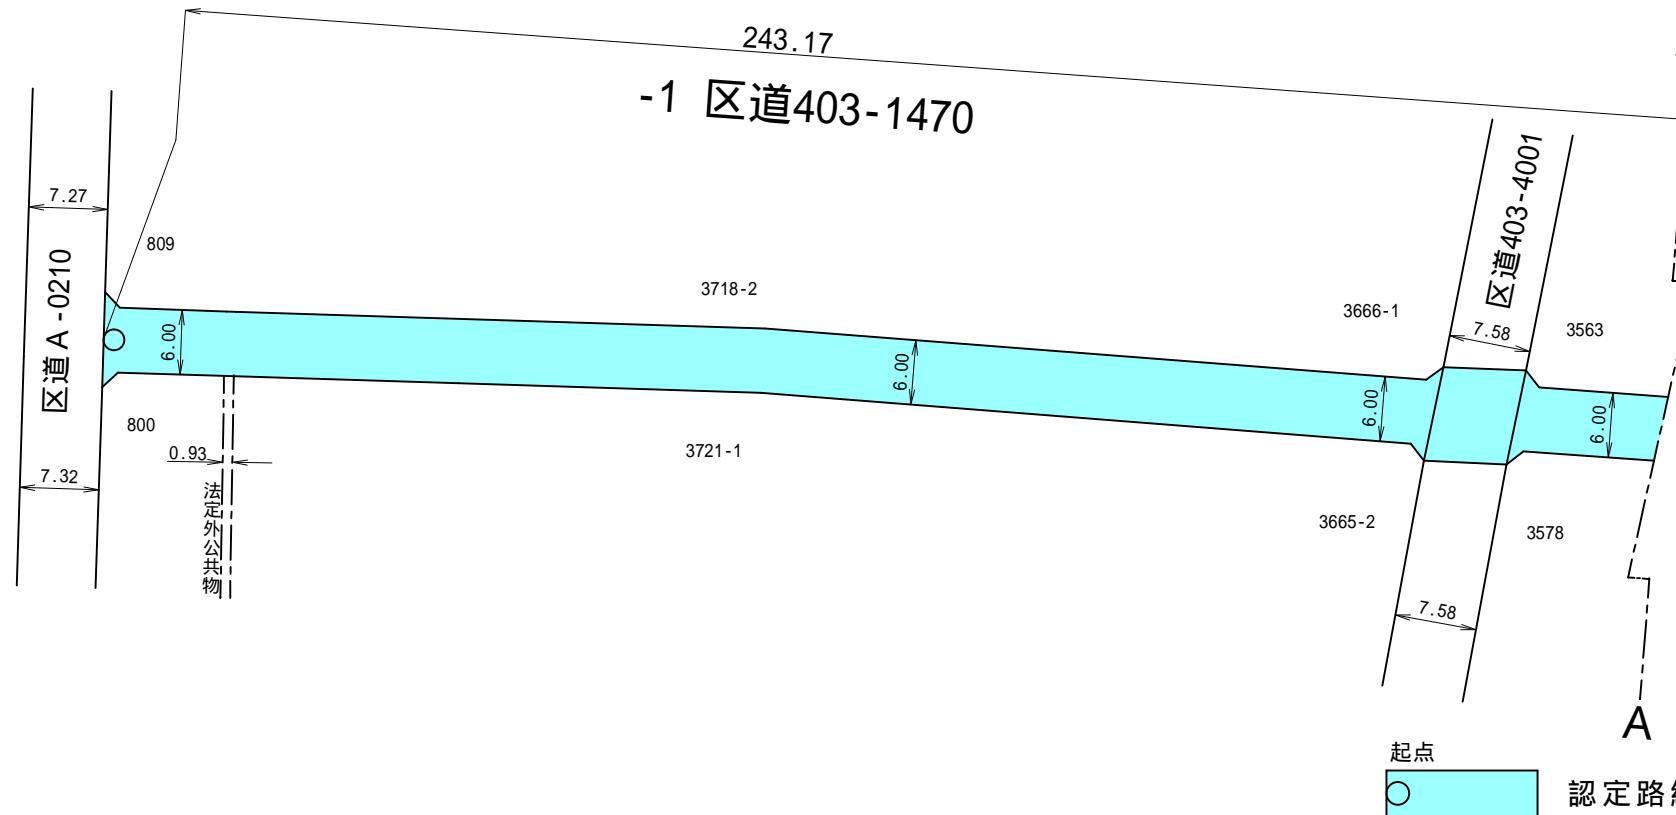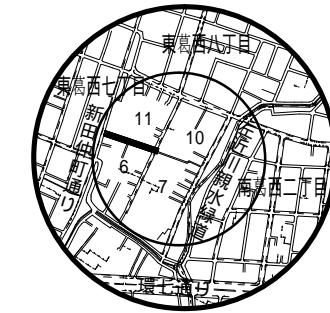


凡 例	
整 理 番 号	-1
路 線 線	区道403-1470
縮 尺	1/700

特別区道の路線認定

東葛西八丁目

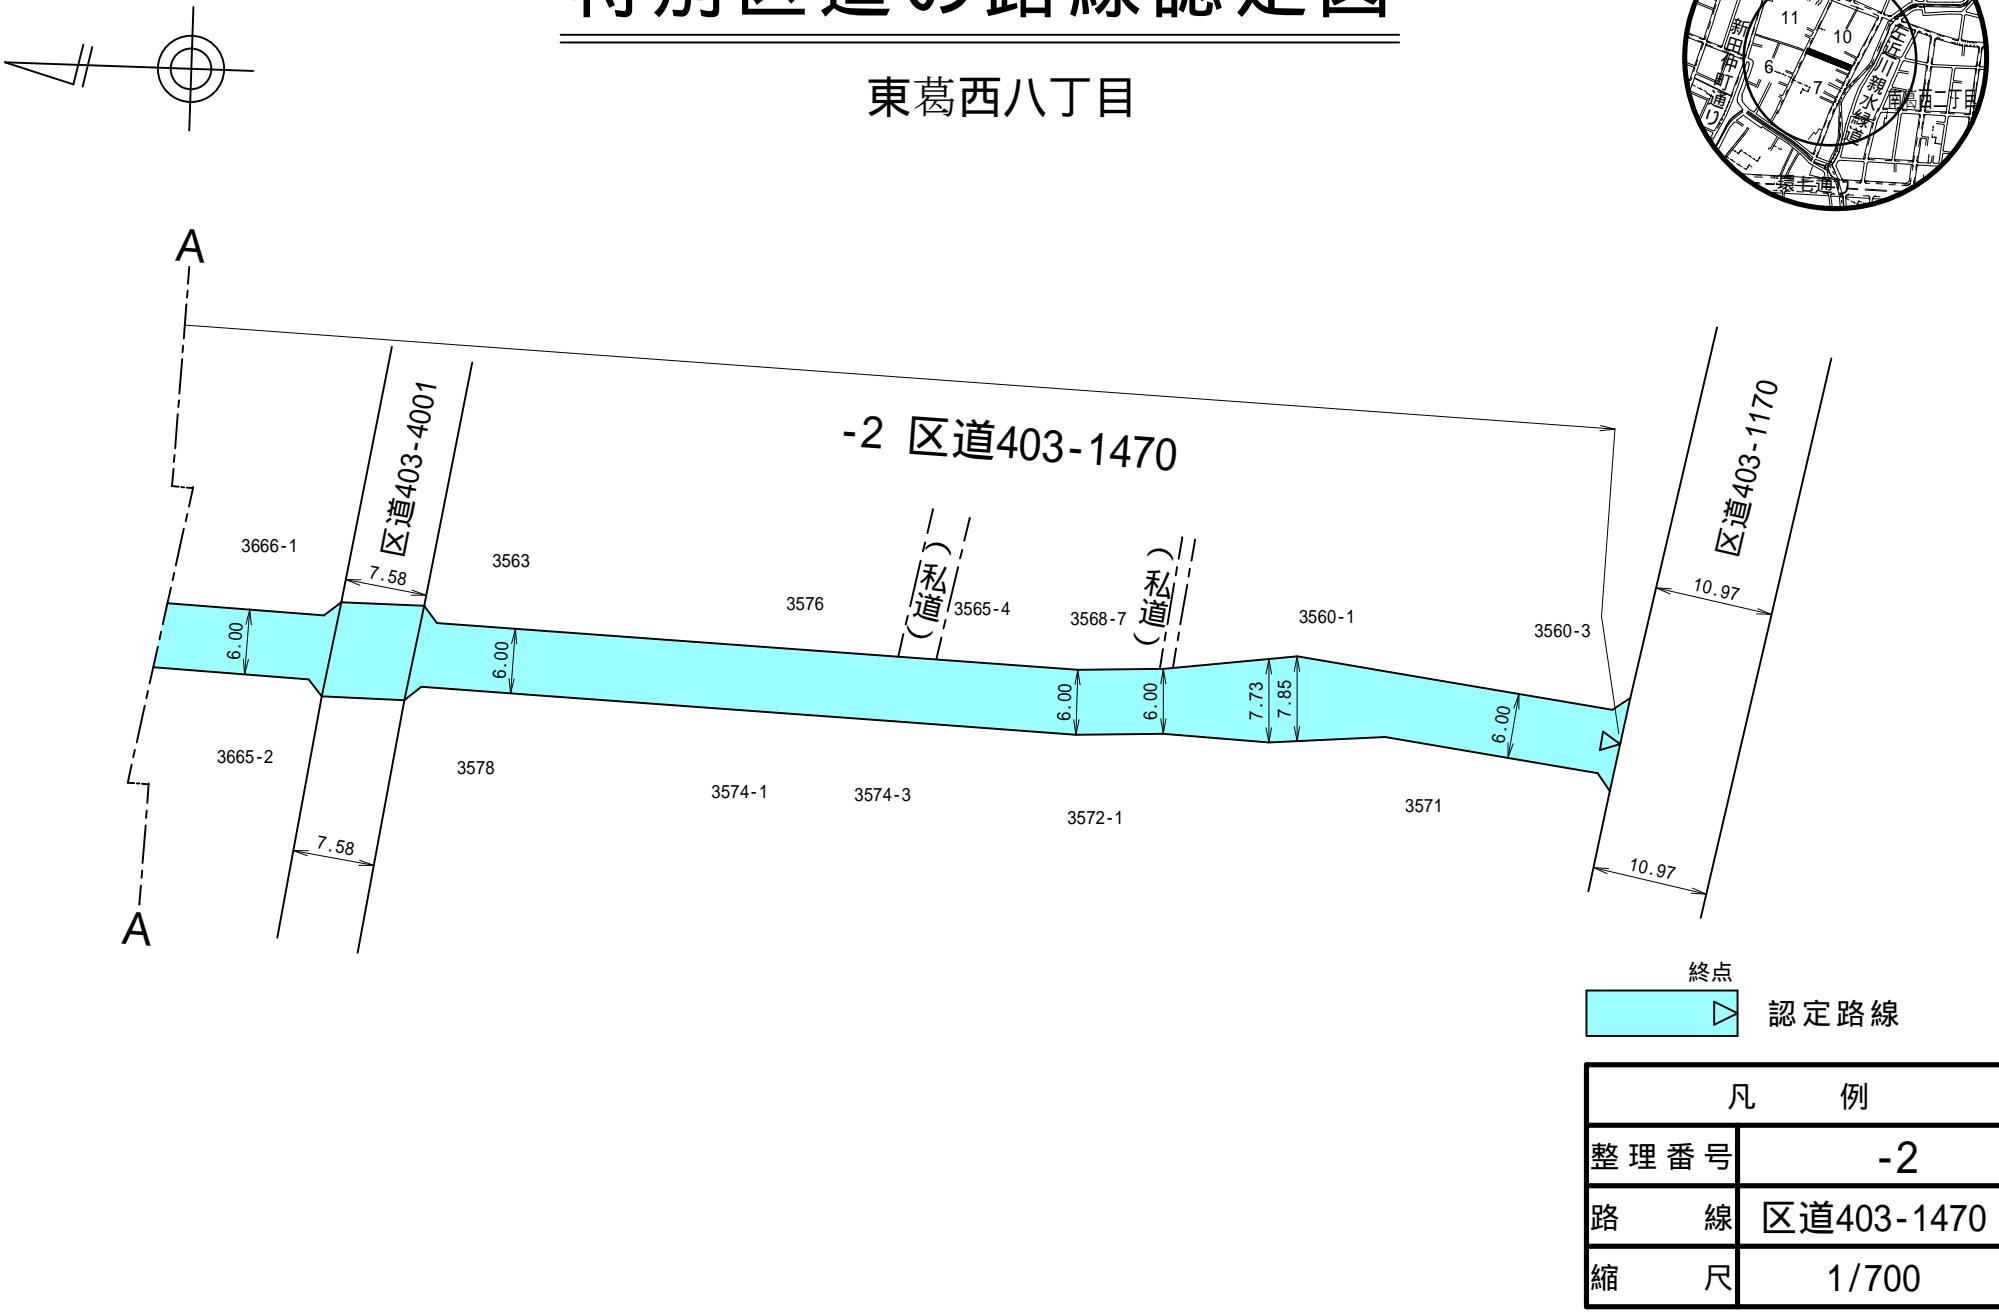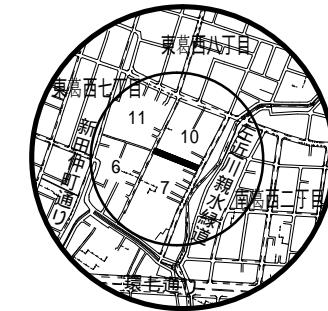

特別区道の路線認定図

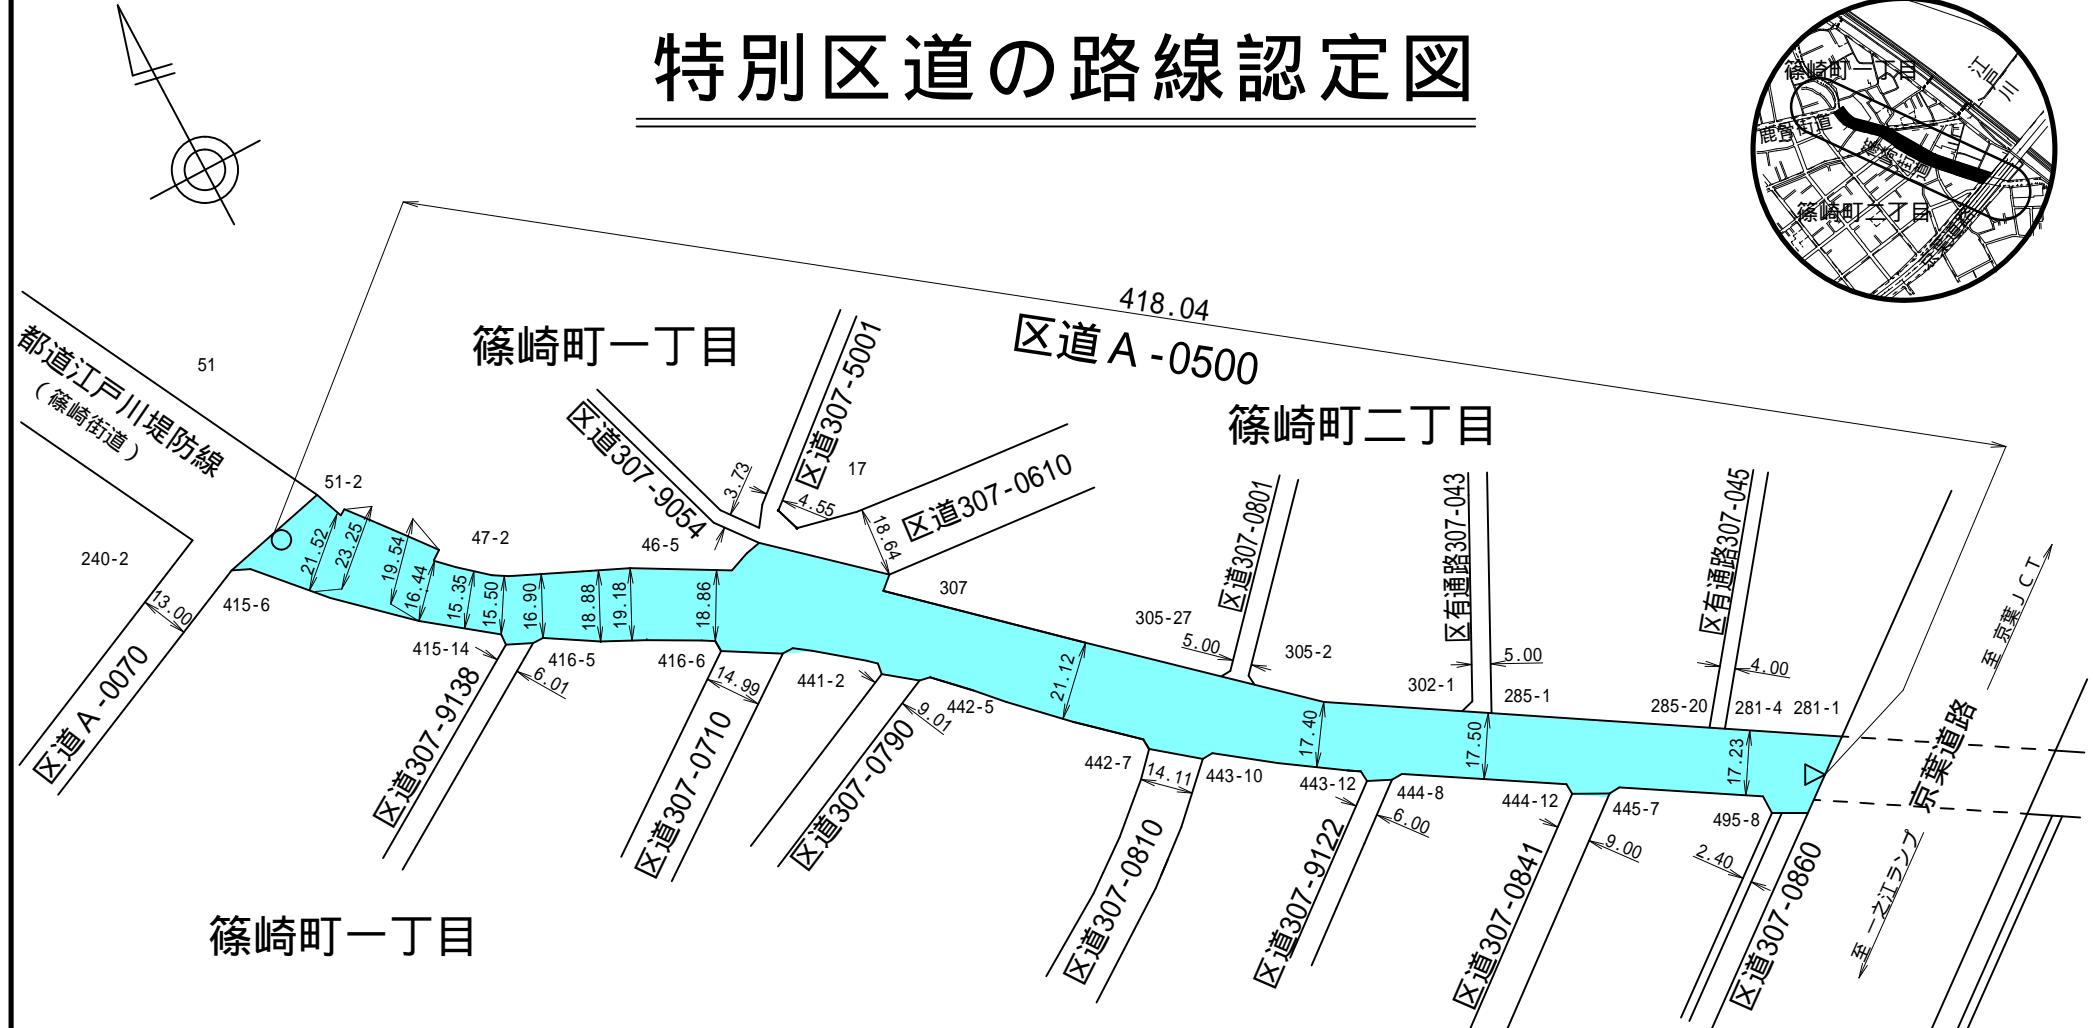

起点 終点

認定路線

凡 例	
整 理 番 号	
路 線	区道 A -0500
縮 尺	1/2000