

第二十五号議案

特別区道の路線廃止について

右の議案を提出する。

令和六年二月十五日

提出者

江戸川区長

斉

藤

猛

特別区道の路線廃止について

特別区道の路線を次のように廃止する。

江戸川区瑞江二丁目一番一地先から江戸川区篠崎町五丁目一番一地先に至る路線ほか二路線（別紙調書及び図面のとおり）


（説明）

都市計画法（昭和四十三年法律第百号）に基づく道路整備等に伴い、特別区道の路線を廃止する必要があるので、道路法（昭和二十七年法律第百八十号）第十条第三項の規定により、本案を提出いたします。

特別区道路の路線廃止調書

整理番号	路線名	形状		寸法		所在			摘要			
		延長 (m)	幅員 (m)	最小 最大	面積 (㎡)	起	点	経過地		終	点	
1	A-0420号線	1,982.41	11.00 16.00		28,813.83	江戸川区 瑞江二丁目1番1地先		江戸川区 篠崎町四丁目178番9地先		江戸川区 篠崎町五丁目1番1地先		都市計画道路 整備事業
2	308-0090号線	559.80	8.00 9.99		4,347.60	江戸川区 篠崎町五丁目33番1地先		江戸川区 篠崎町五丁目150番1地先		江戸川区 篠崎町六丁目236番2地先		都市計画道路 整備事業
3	201-0301号線	75.00	3.63 4.00		287.36	江戸川区 興宮町388番1地先		江戸川区 興宮町388番1地先		江戸川区 興宮町364番15地先		密集住宅市街地 整備促進事業
計		2,617.21			33,448.79							

特別区道の路線廃止図

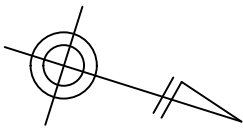



瑞江二丁目

南篠崎町三丁目

- 1 区道 A - 0420 1,982.41

東瑞江一丁目



南篠崎町二丁目

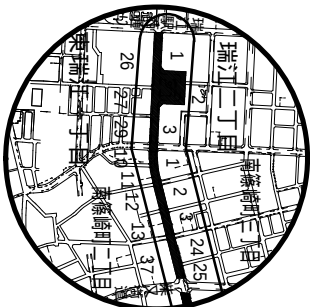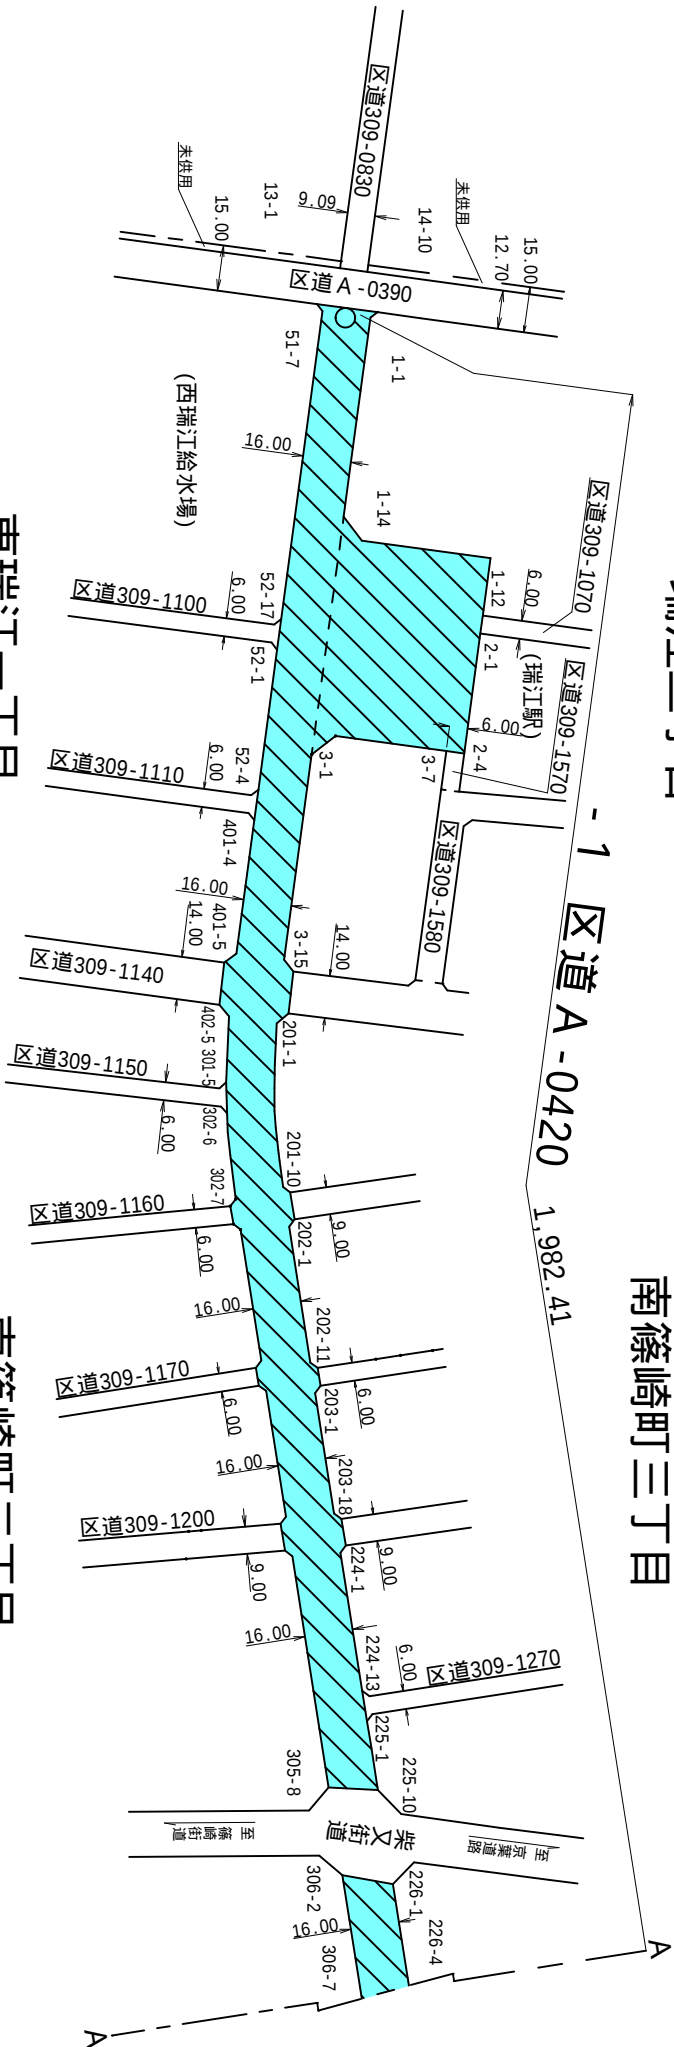

起点
廃止路線

凡 例	
整理番号	- 1
路線	区道 A - 0420
縮 尺	1/2500

特別区道の路線廃止図

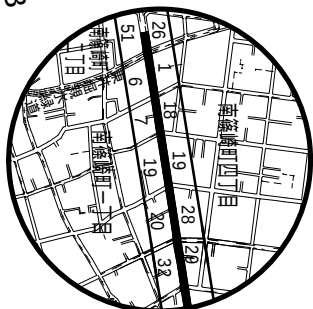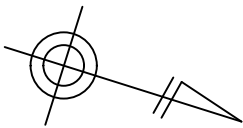


- 2 区道 A - 0420

南篠崎町四丁目

南篠崎町三丁目

南篠崎町二丁目

南篠崎町一丁目

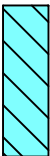

廃止路線


凡 例

整理番号 - 2

路線 区道 A - 0420

縮 尺 1/2500


特別区道の路線廃止図

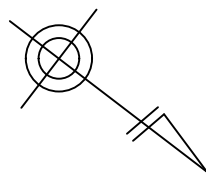


- 3 区道 A - 0420

篠崎町六丁目

篠崎町五丁目

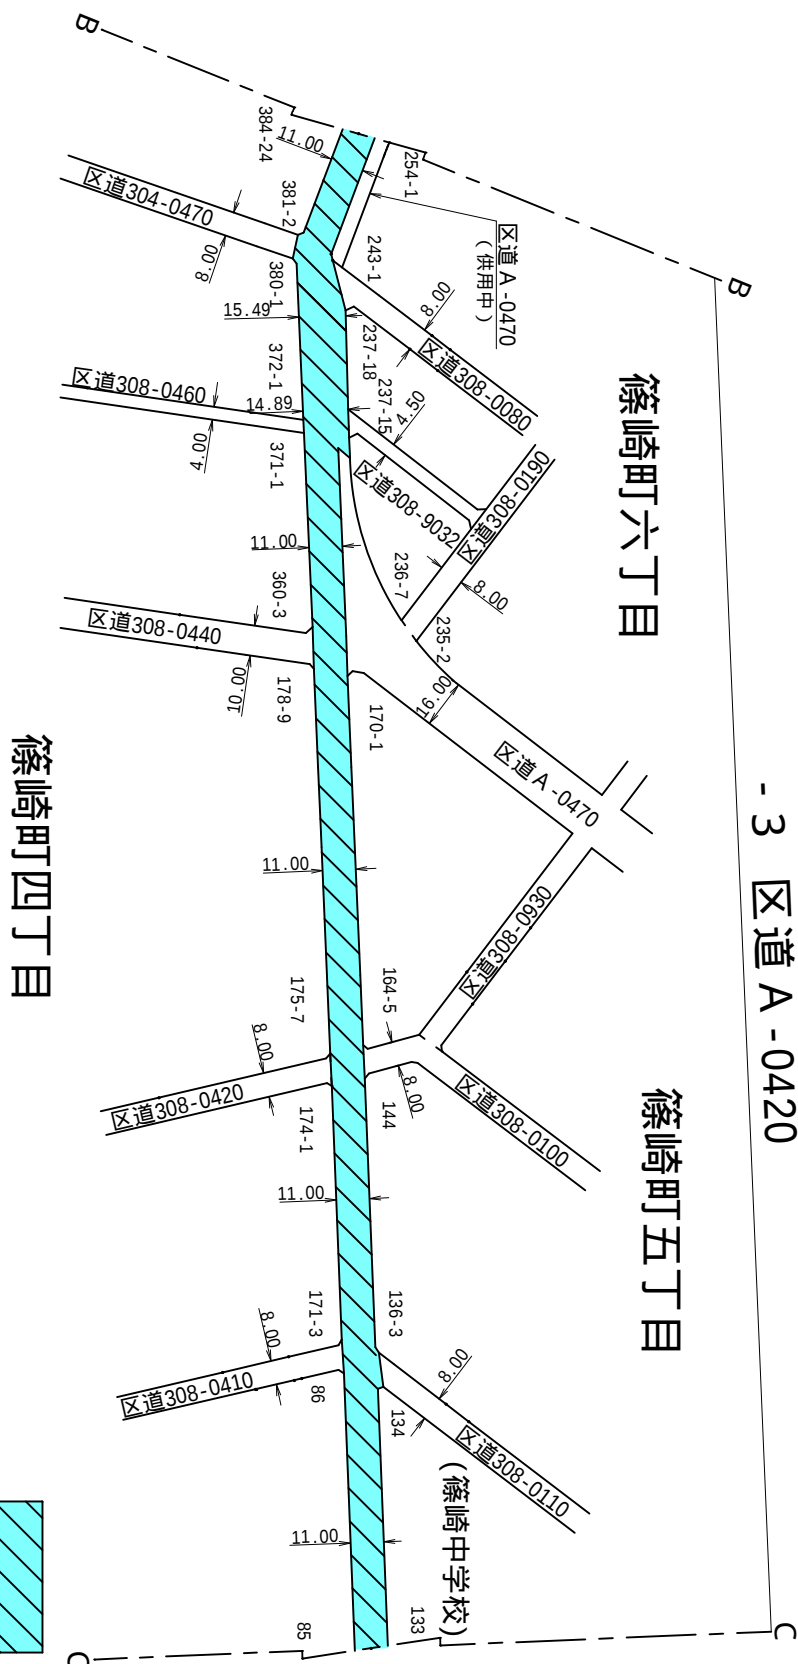

篠崎町四丁目


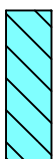


廢止路線

凡例	
整理番号	- 3
路線	区道 A - 0420
縮尺	1/2500


特別区道の路線廃止図

- 4 区道 A - 0420

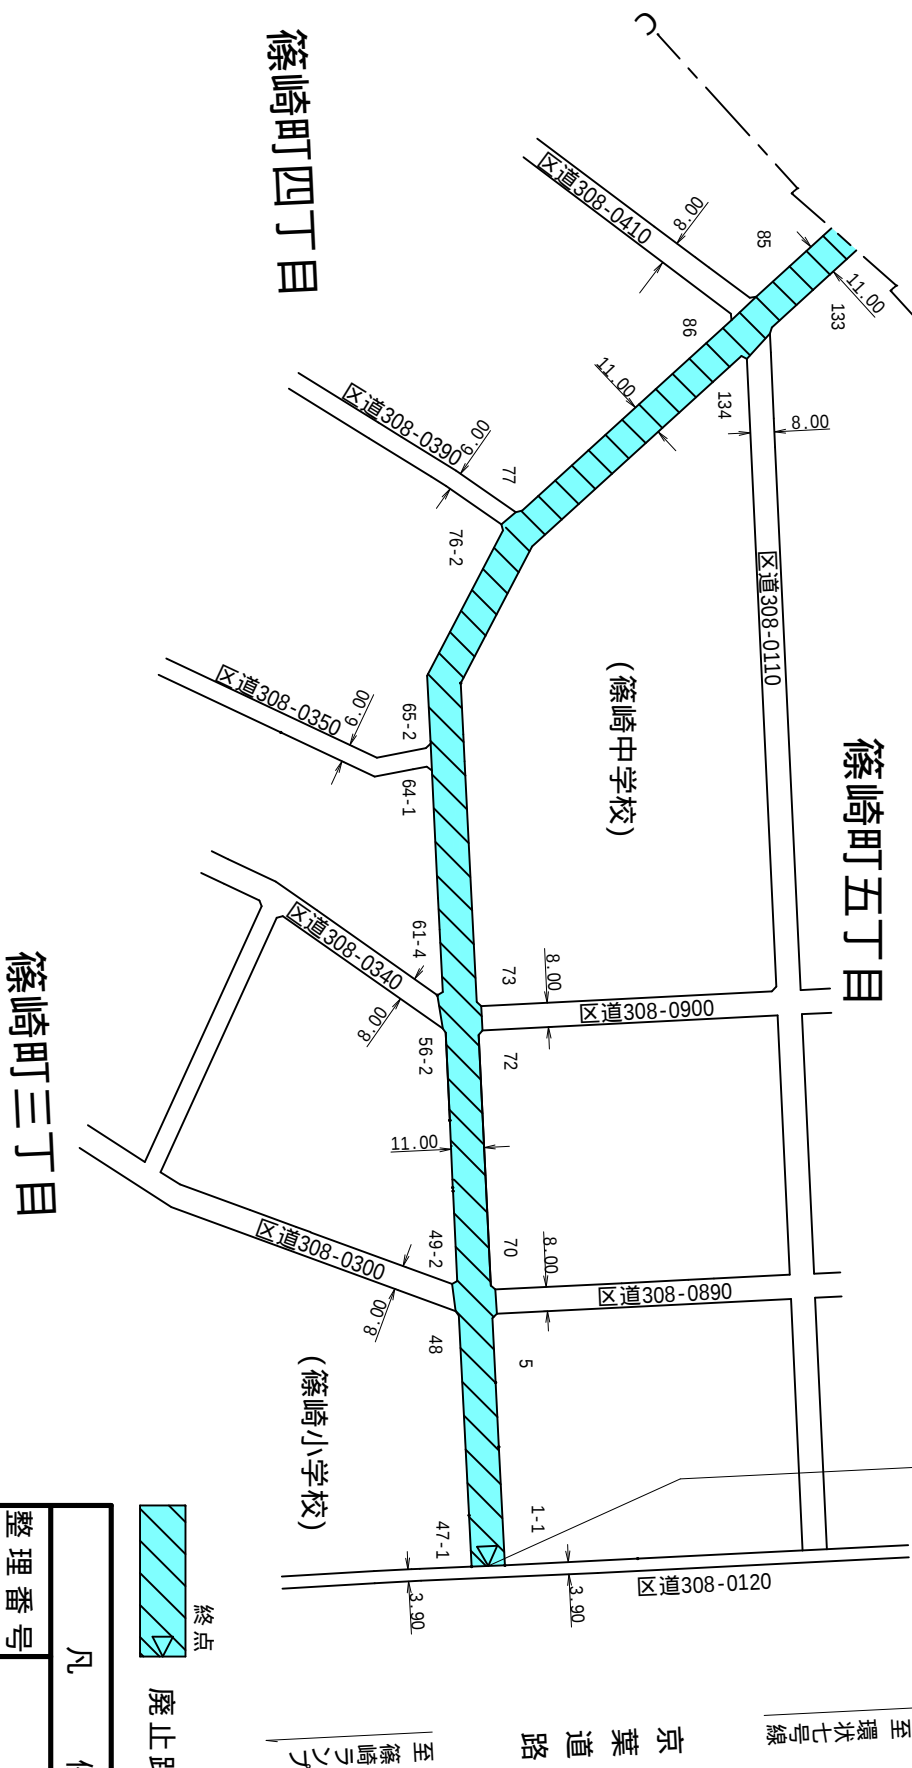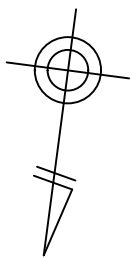

凡 例	
整理番号	- 4
路 線	区道 A - 0420
縮 尺	1/2500



篠崎町五丁目

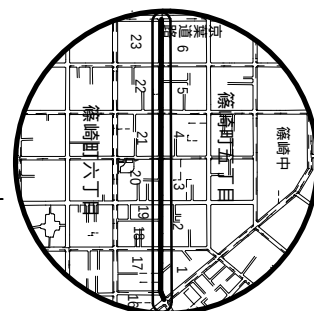

凡例	
整理番号	
路線	区道308-0090
縮尺	1/1000

特別区道の路線廃止図

興宮町

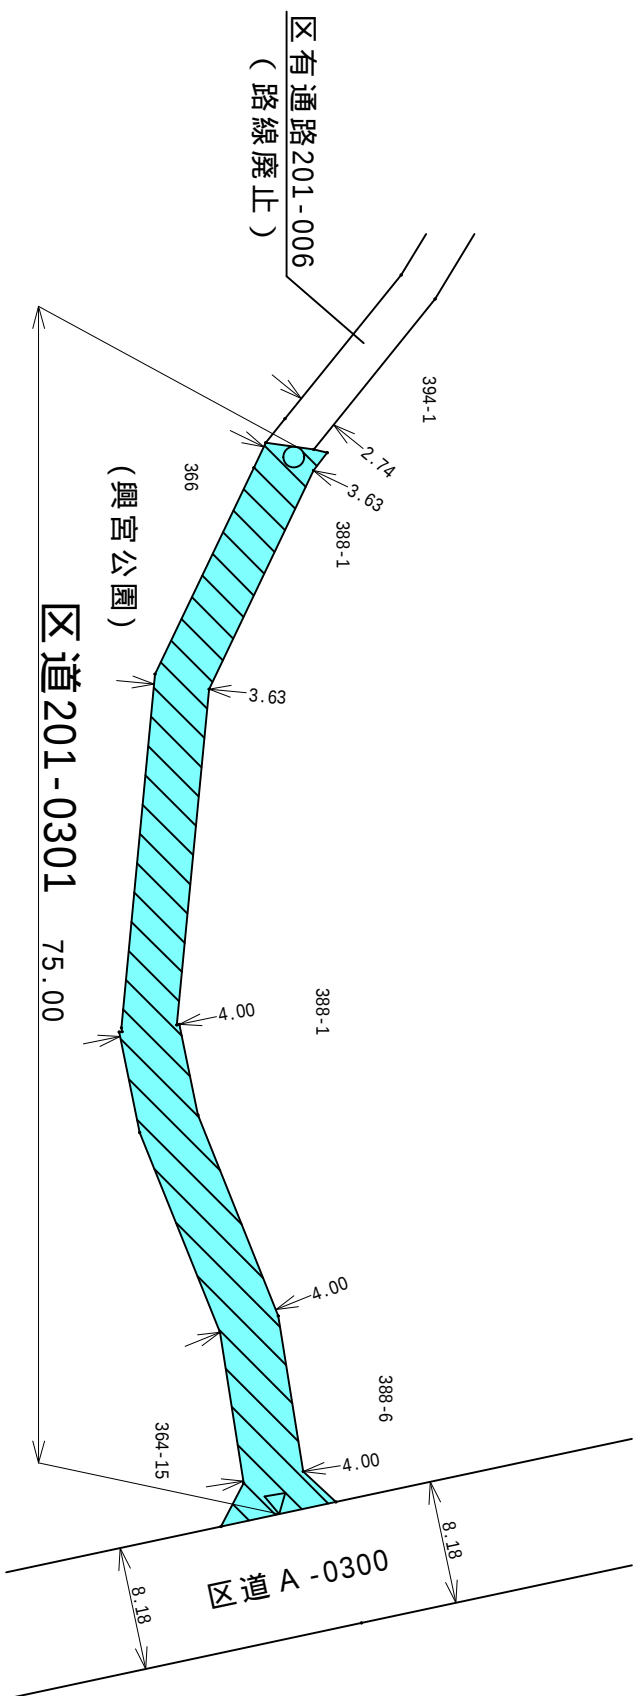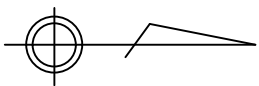

起点 終点
廃止路線

凡 例	
整理番号	
路 線	区道201-0301
縮 尺	1/500