

第二十六号議案

特別区道の路線認定について

右の議案を提出する。

令和六年二月十五日

提出者

江戸川区長

斉

藤

猛

特別区道の路線認定について

特別区道の路線を次のように認定する。

江戸川区南小岩七丁目一八八番二三地先から江戸川区南小岩七丁目一七九八番九地先に至る路線ほか九路線（別紙調書及び図面のとおり）

（説明）




土地区画整理事業の施行等に伴い、特別区道の路線を認定する必要があるもので、道路法（昭和二十七年法律第百八十号）第八条第二項の規定により、本案を提出いたします。

特別区道路の路線認定調査書

整理 番号	路 線 名	形 状 寸 法				所 在			摘 要
		延長 (m)	幅員 (m)	最小 最大	面積 (㎡)	起 点	経 過 地	終 点	
1	A-0520号線	229.13	12.00 12.00		2,737.44	江戸川区 南小岩七丁目1886番23地先	江戸川区 南小岩七丁目1905番4地先	江戸川区 南小岩七丁目1798番9地先	土地区画整理事業
2	303-0740号線	122.46	6.00 6.00		708.18	江戸川区 南小岩七丁目1895番11地先	江戸川区 南小岩七丁目1899番2地先	江戸川区 南小岩七丁目1915番3地先	土地区画整理事業
3	303-0745号線	41.65	6.00 6.00		228.53	江戸川区 南小岩七丁目1912番3地先	江戸川区 南小岩七丁目1920番9地先	江戸川区 南小岩七丁目1921番4地先	土地区画整理事業
4	303-0746号線	87.98	6.00 6.00		528.00	江戸川区 南小岩七丁目1924番16地先	江戸川区 南小岩七丁目1924番7地先	江戸川区 南小岩七丁目1922番11地先	土地区画整理事業
5	A-0420号線	594.03	16.00 16.00		13,100.92	江戸川区 瑞江二丁目1番1地先	江戸川区 南篠崎町二丁目402番5地先	江戸川区 南篠崎町三丁目226番3地先	都市計画道路 整備事業
6	308-1390号線	677.69	11.00 11.00		7,615.05	江戸川区 篠崎町五丁目170番1地先	江戸川区 篠崎町五丁目126番地先	江戸川区 篠崎町五丁目1番1地先	都市計画道路 整備事業
7	201-0301号線	111.54	6.00 6.45		681.29	江戸川区 興宮町394番1地先	江戸川区 興宮町388番1地先	江戸川区 興宮町364番15地先	密集住宅市街地 整備促進事業
8	205-0161号線	132.85	6.00 6.00		800.87	江戸川区 東小松川一丁目2879番7地先	江戸川区 東小松川一丁目2913番地先	江戸川区 東小松川一丁目2918番4地先	密集住宅市街地 整備促進事業
9	102-0751号線	70.19	5.09 5.09		357.32	江戸川区 平井一丁目204番10	江戸川区 平井一丁目204番10	江戸川区 平井一丁目204番10	下水道再構築
10	308-1400号線	209.25	10.00 10.02		2,094.84	江戸川区 東篠崎一丁目30番20	江戸川区 東篠崎一丁目30番20	江戸川区 東篠崎一丁目30番20	都営住宅 管理引継
計		2,276.77			28,852.44				

特別区道の路線認定図

南小岩七丁目

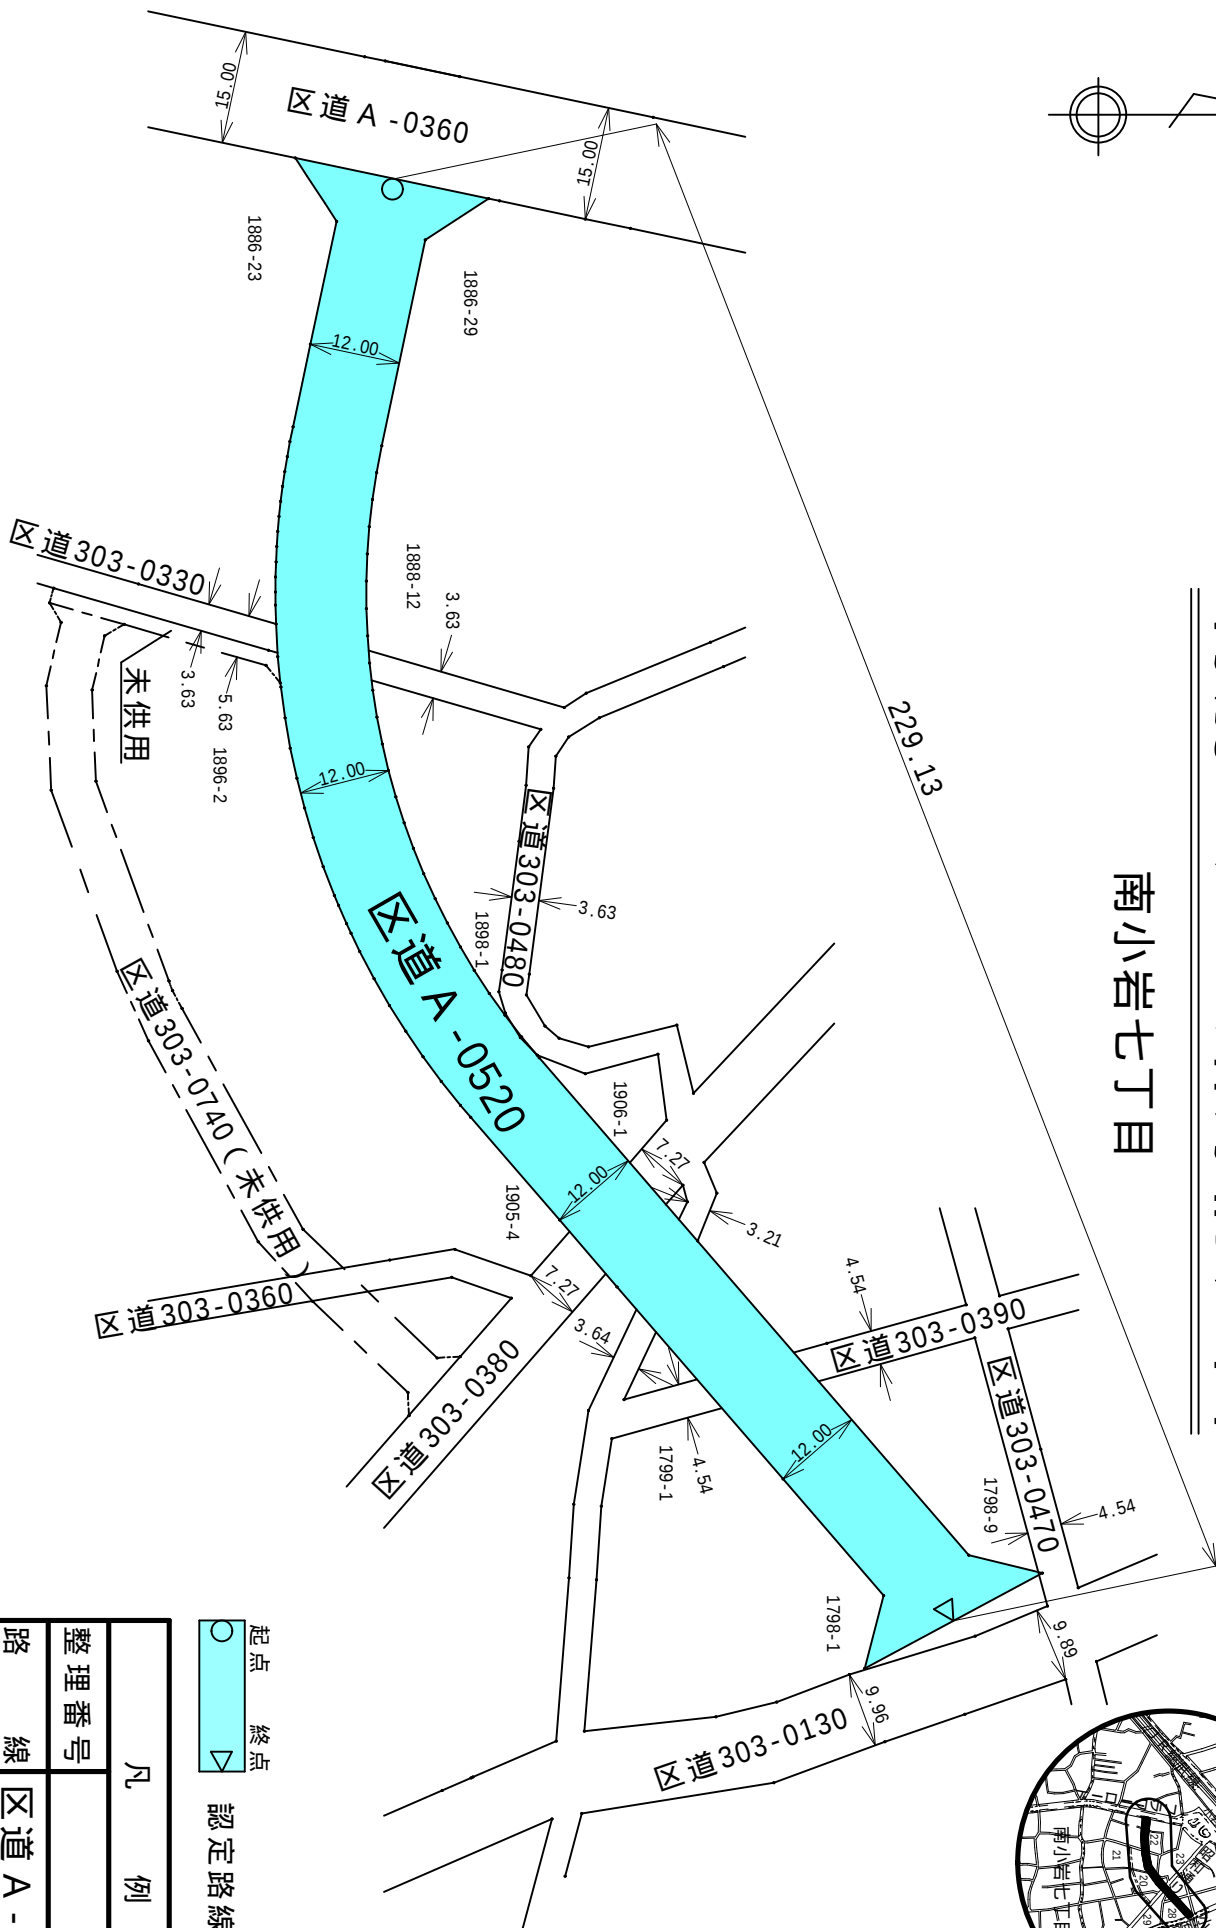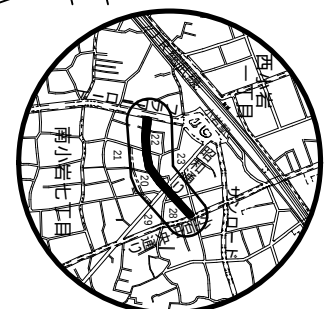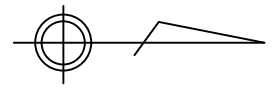

○ 起点
△ 終点
認定路線

凡 例



整理番号

路線 区道 A - 0520

縮尺 1/1000

特別区道の路線認定図

南小岩七丁目

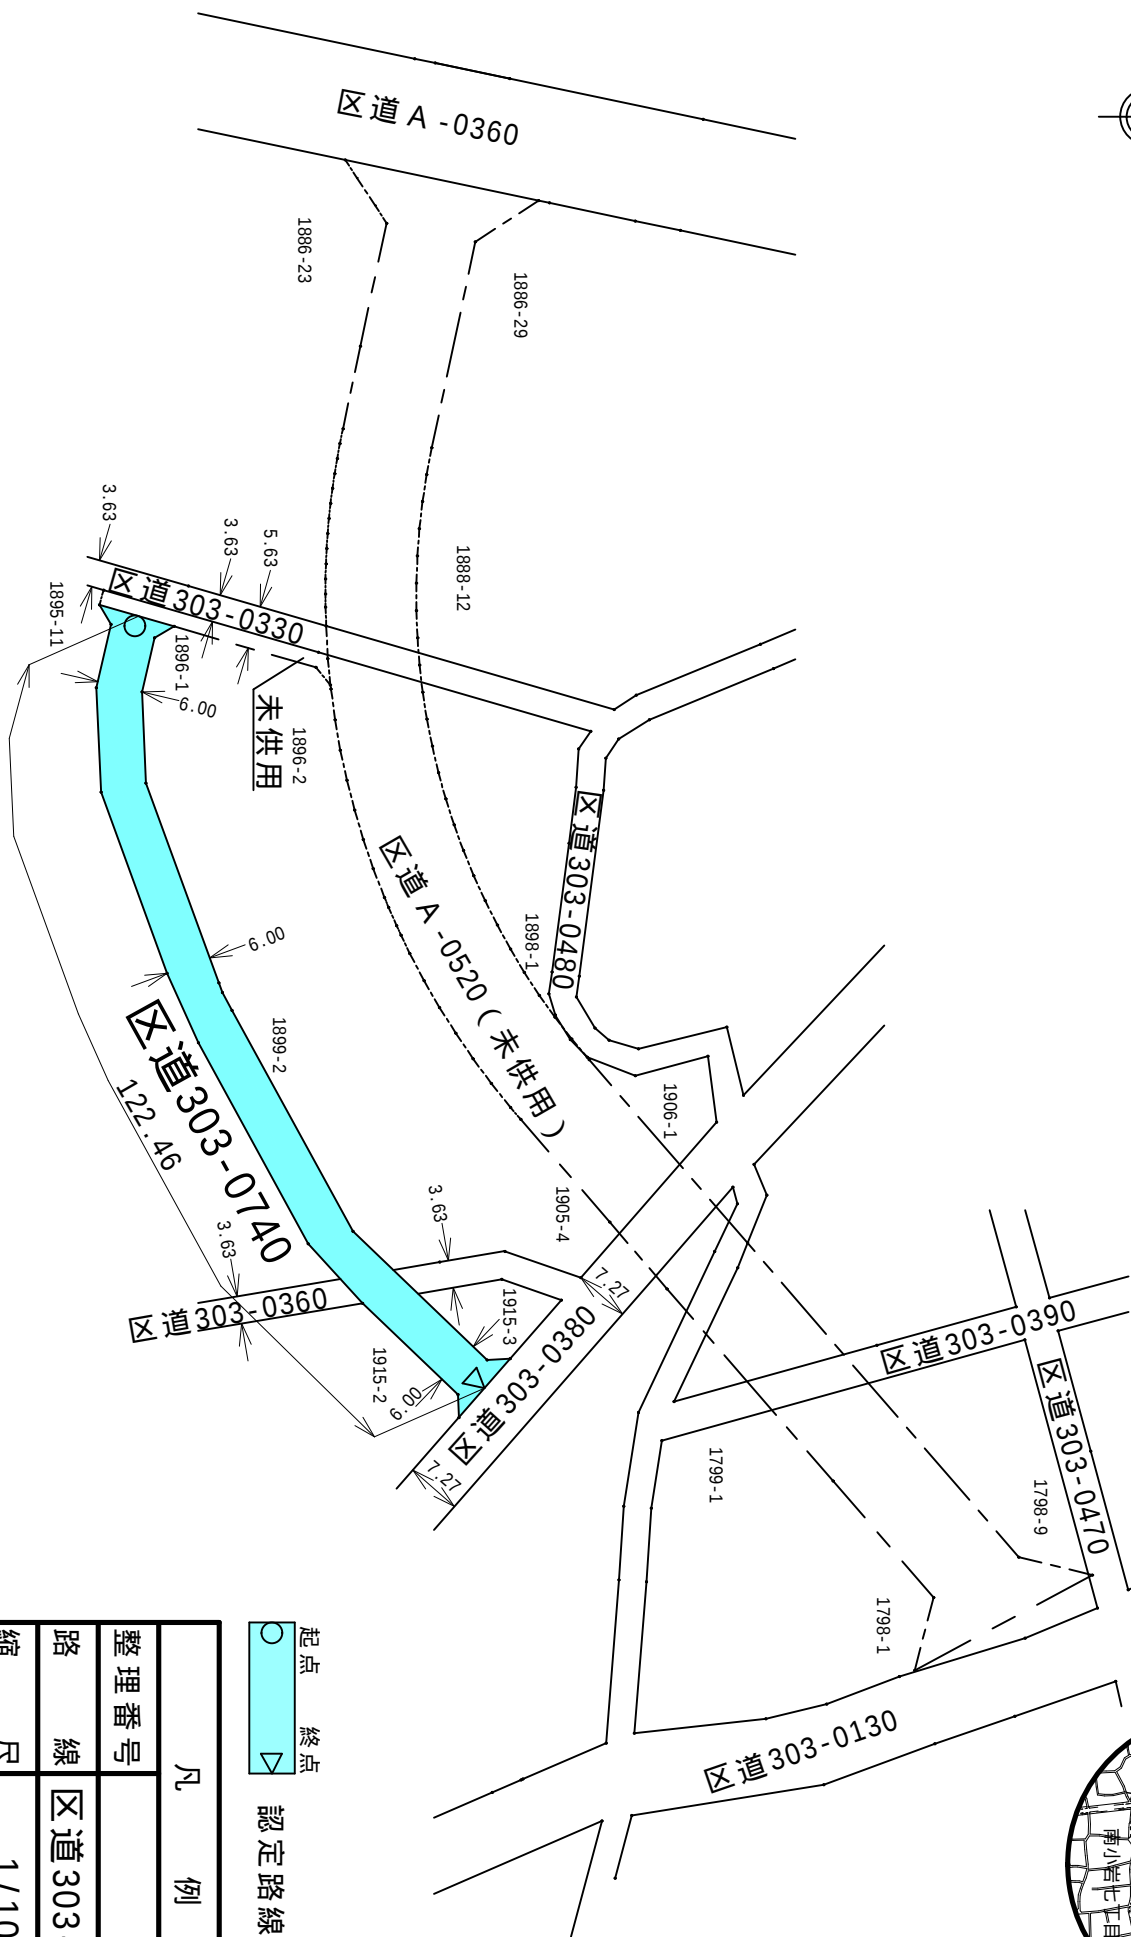
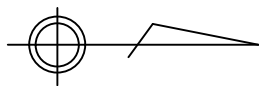


○ 起点
△ 終点
認定路線

凡 例	
整理番号	
路線	区道 303-0740
縮 尺	1/1000

図定線道の別特別

團小部七四

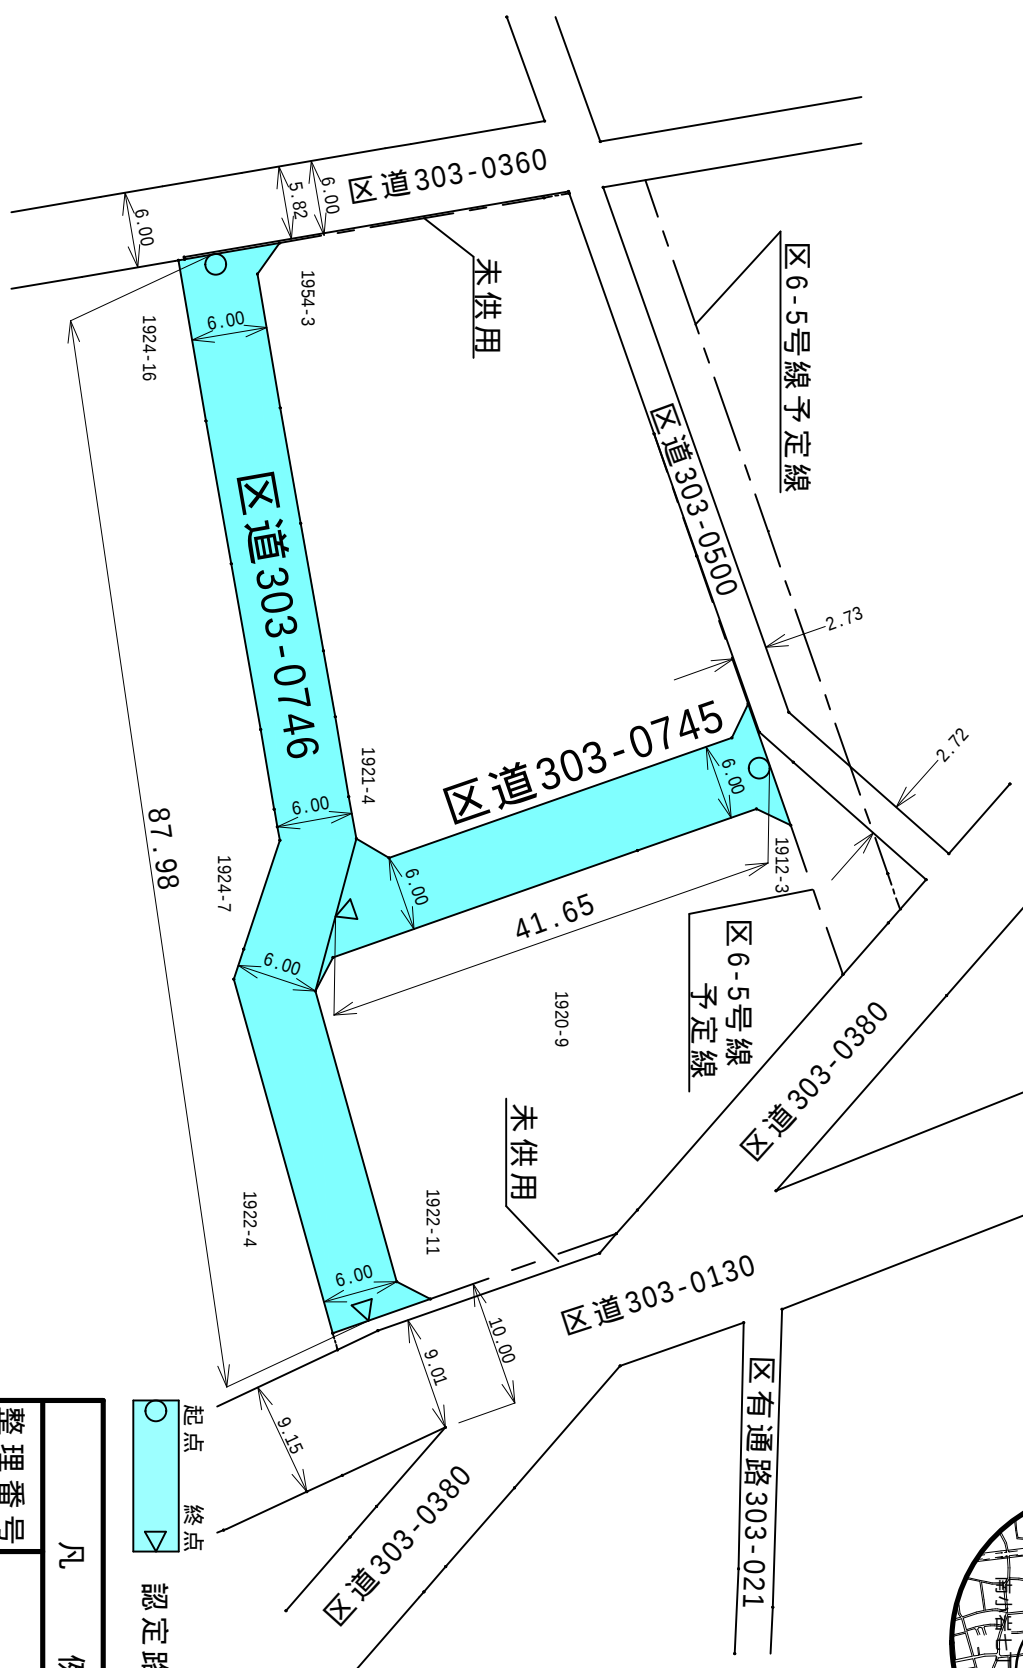
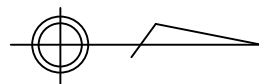


凡例	
整理番号	
路線	区道303-0745 区道303-0746
縮尺	1/600


特別区道の路線認定図

瑞江二丁目

南篠崎町三丁目

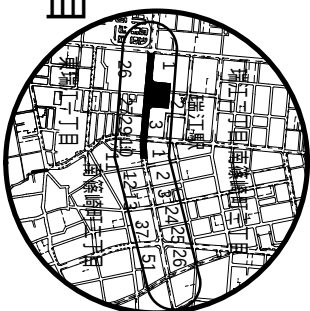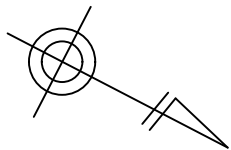

594.03

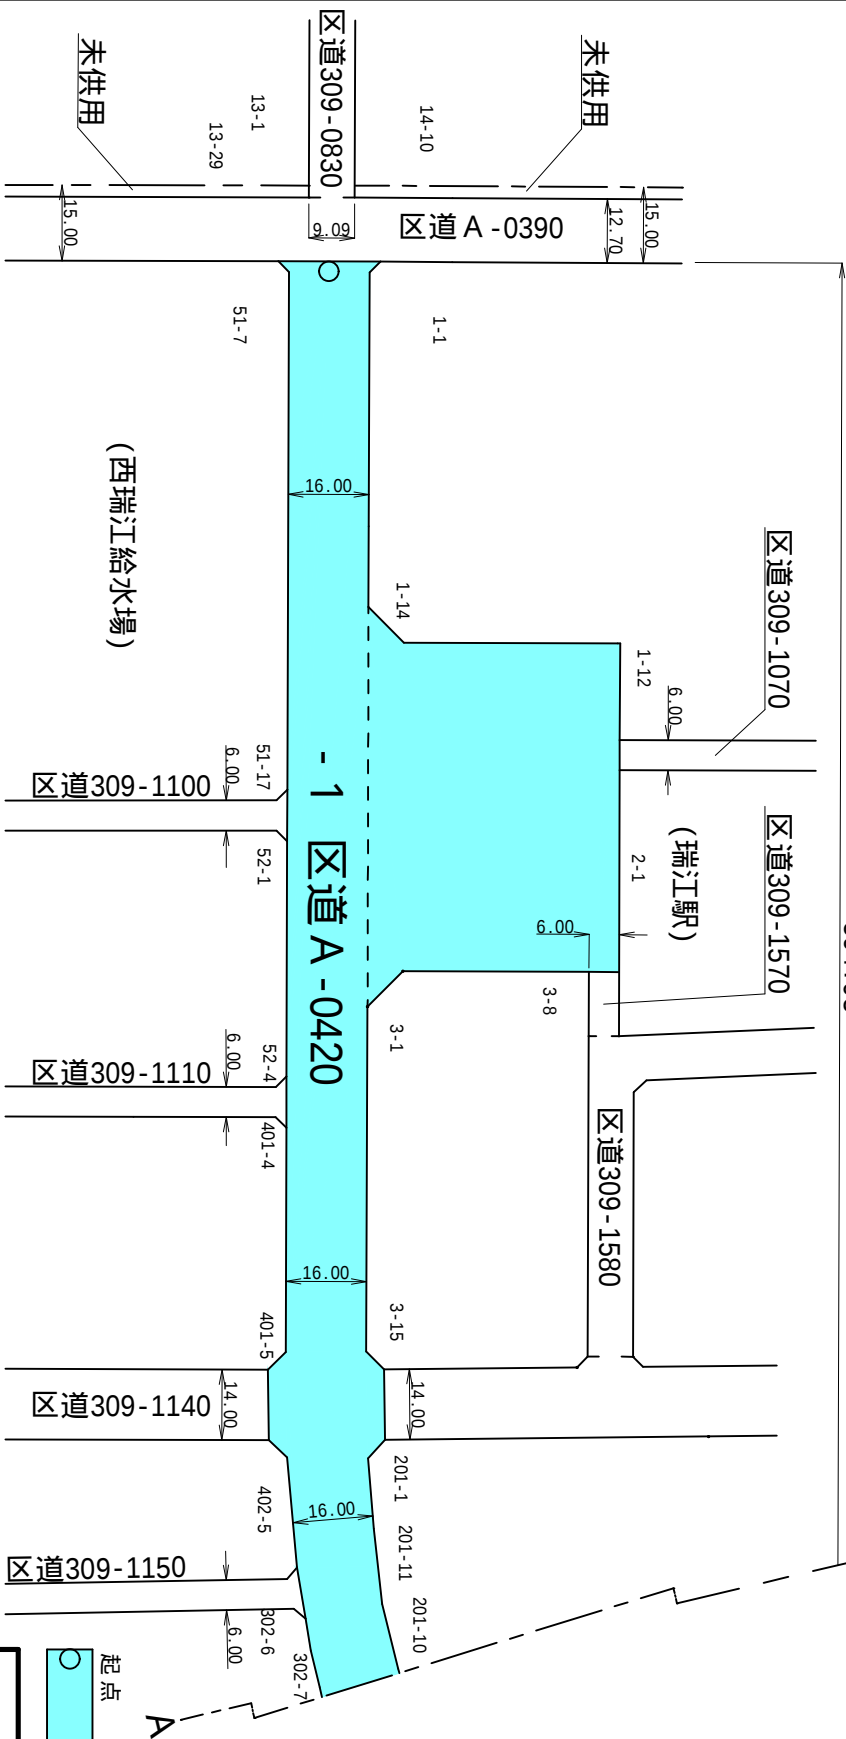


東瑞江一丁目

南篠崎町二丁目

起点
認定路線


凡 例	
整理番号	- 1
路線	区道 A-0420
縮 尺	1/1500

特別区道の路線認定図

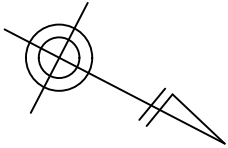

南篠崎町三丁目


南篠崎町二丁目

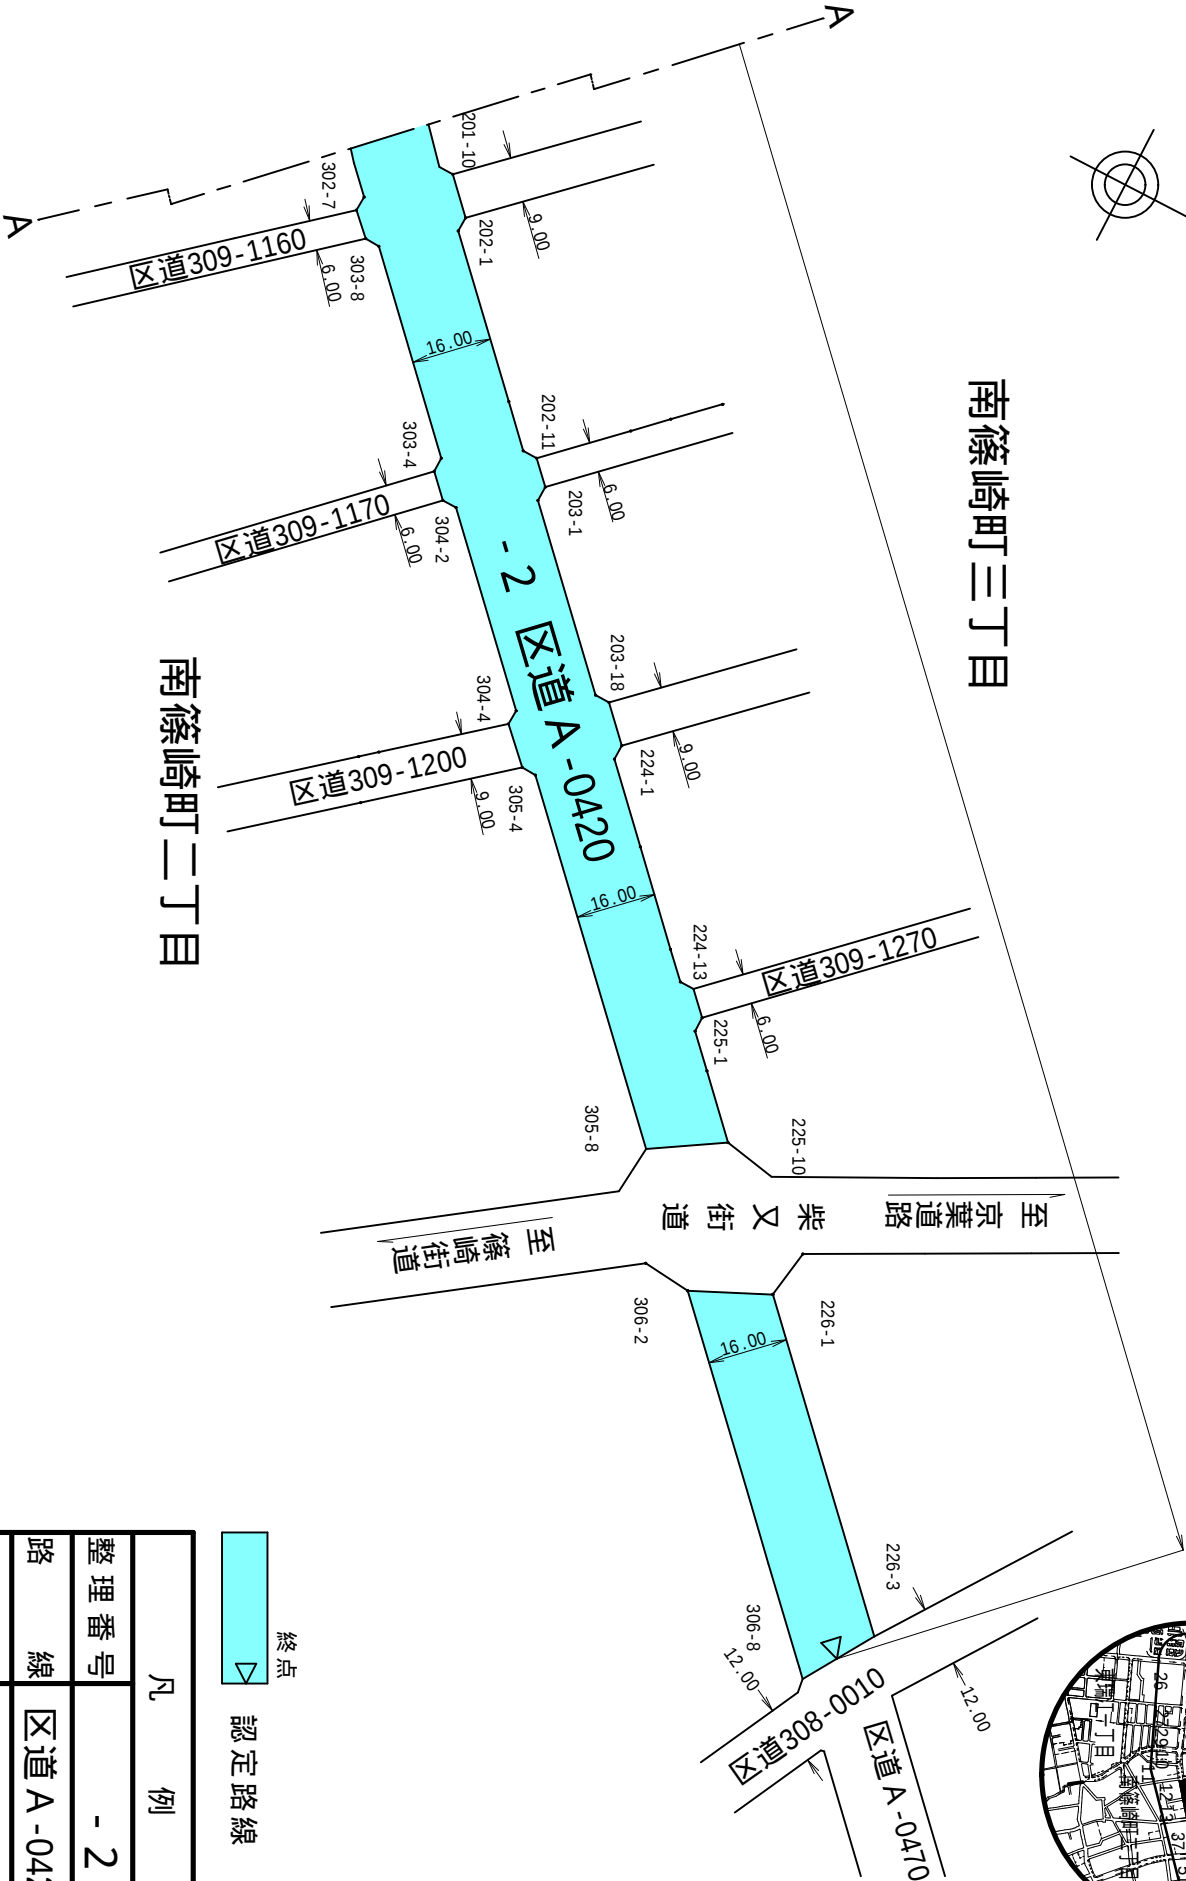

終点
認定路線



凡 例	
整理番号	- 2
路線	区道 A-0420
縮 尺	1/1500

特別区道の路線認定図

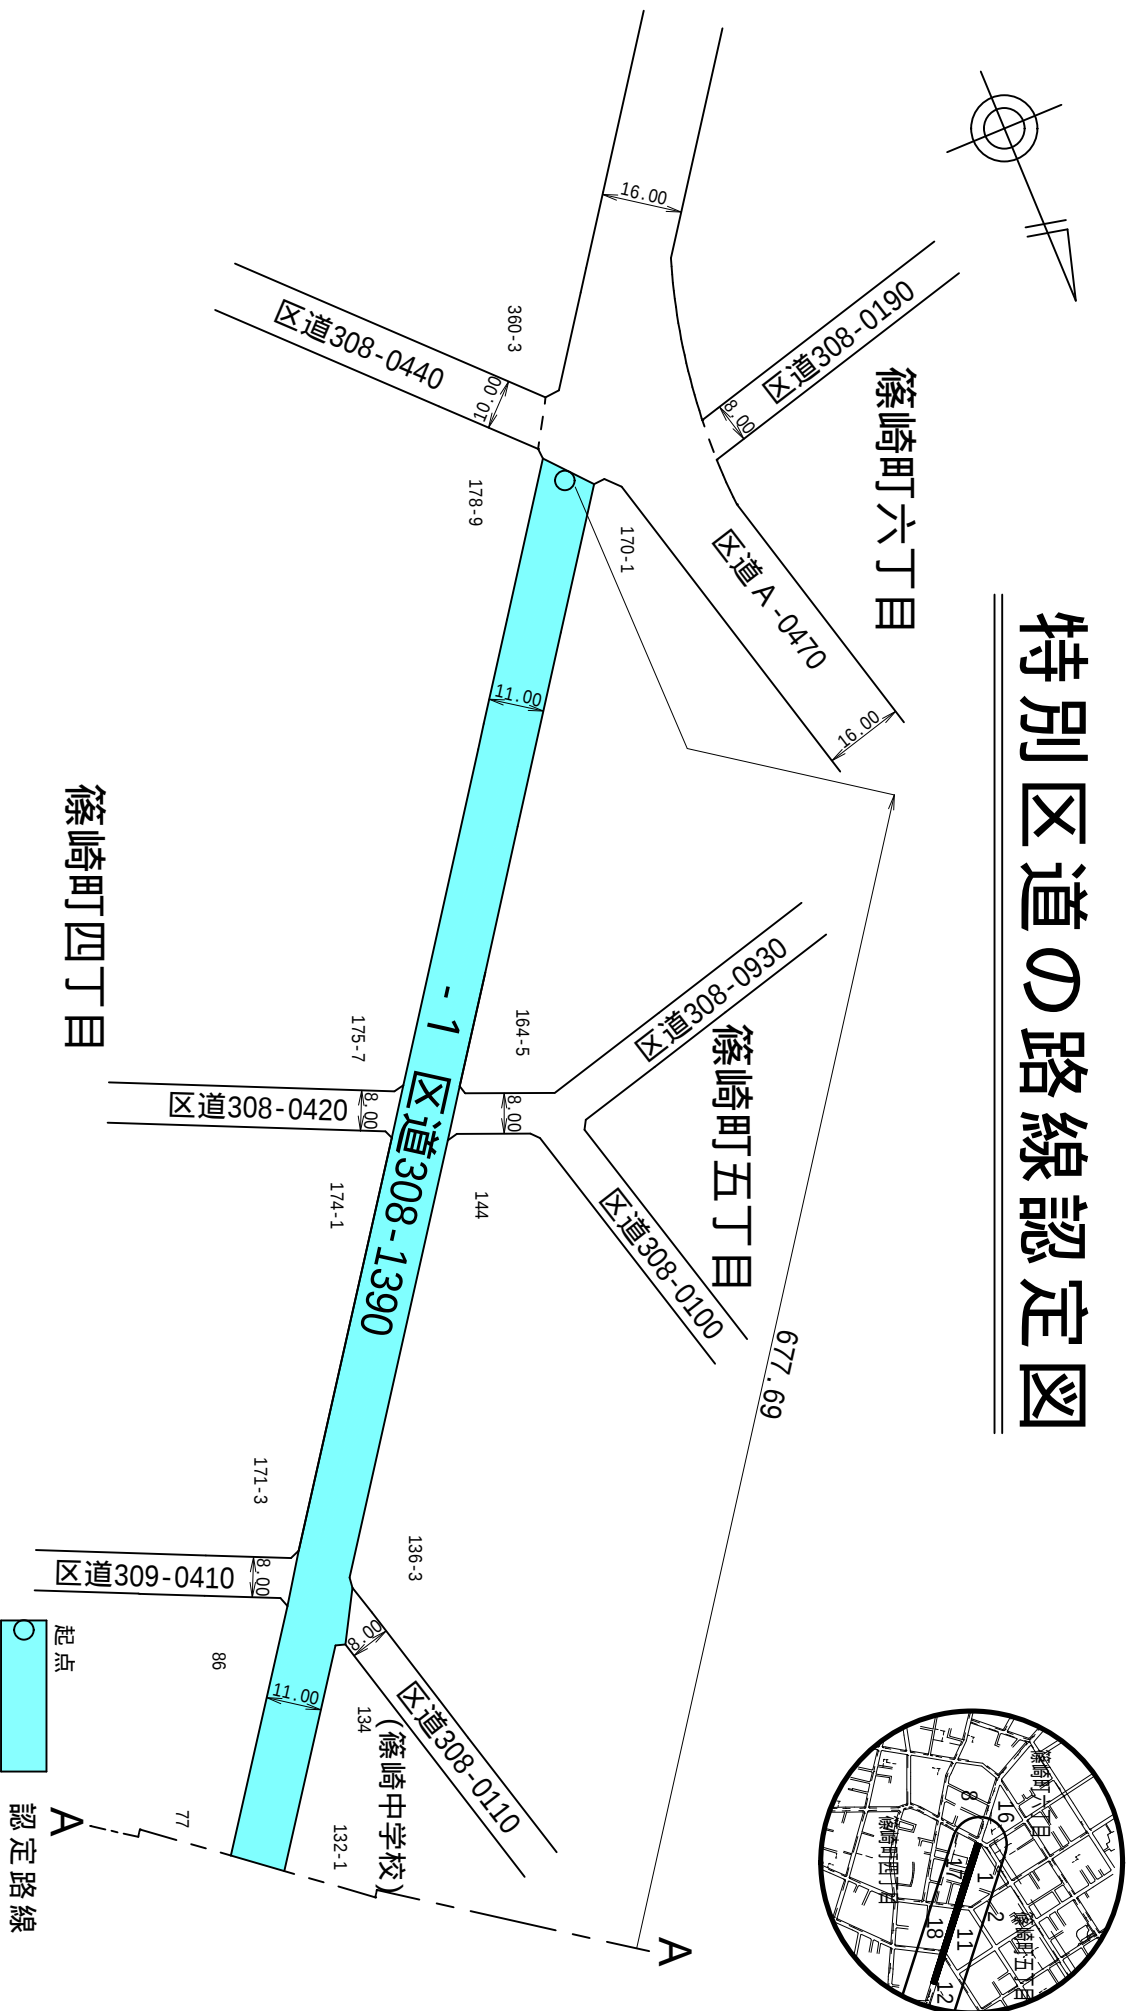


凡 例	
整理番号	- 1
路線	区道308-1390
縮 尺	1/1500

図 定 認 線 の 道 区 別 特 別

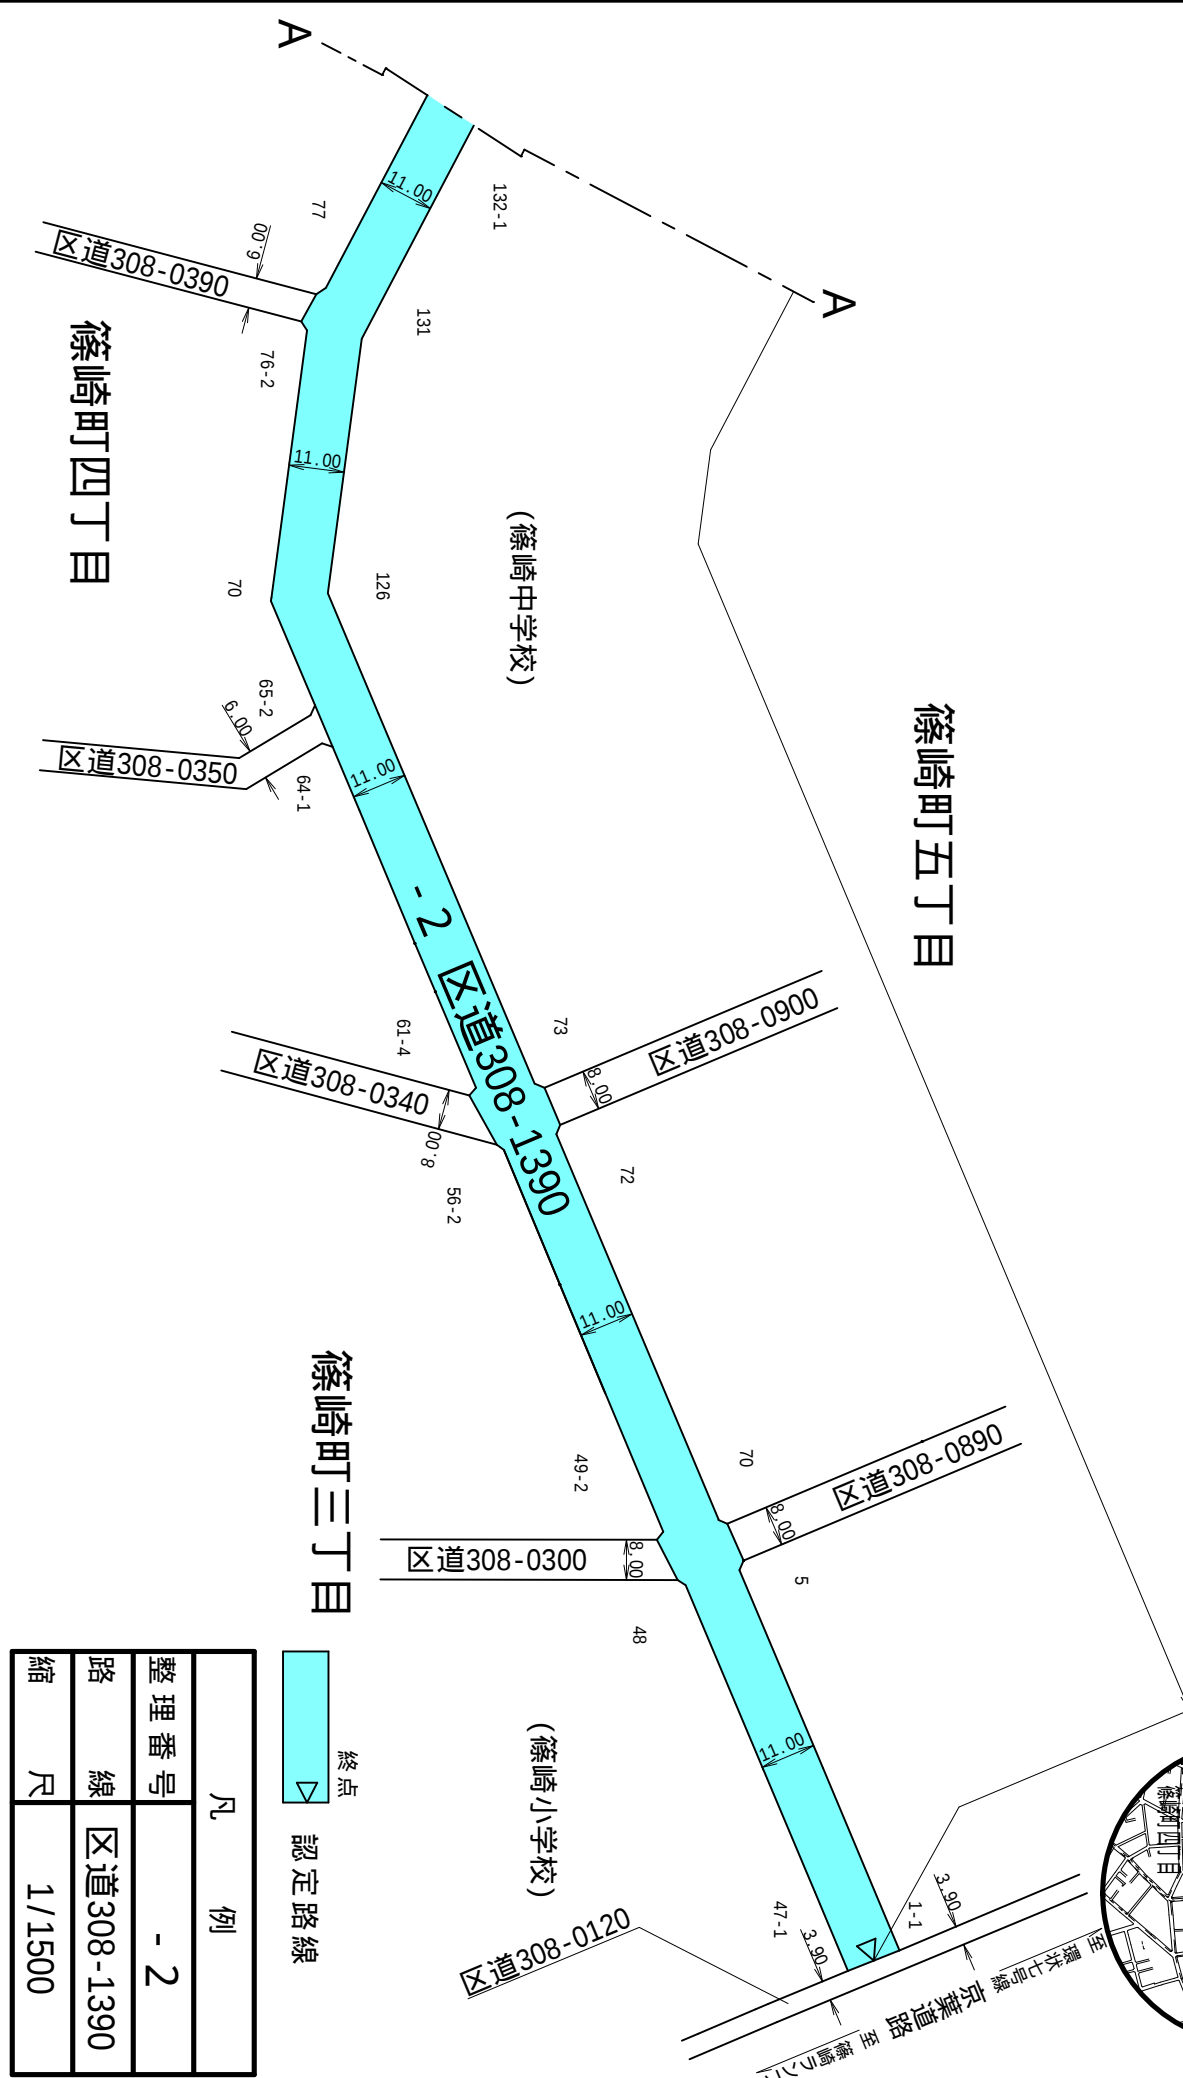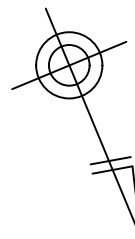



図定線道路の特別

澶州府

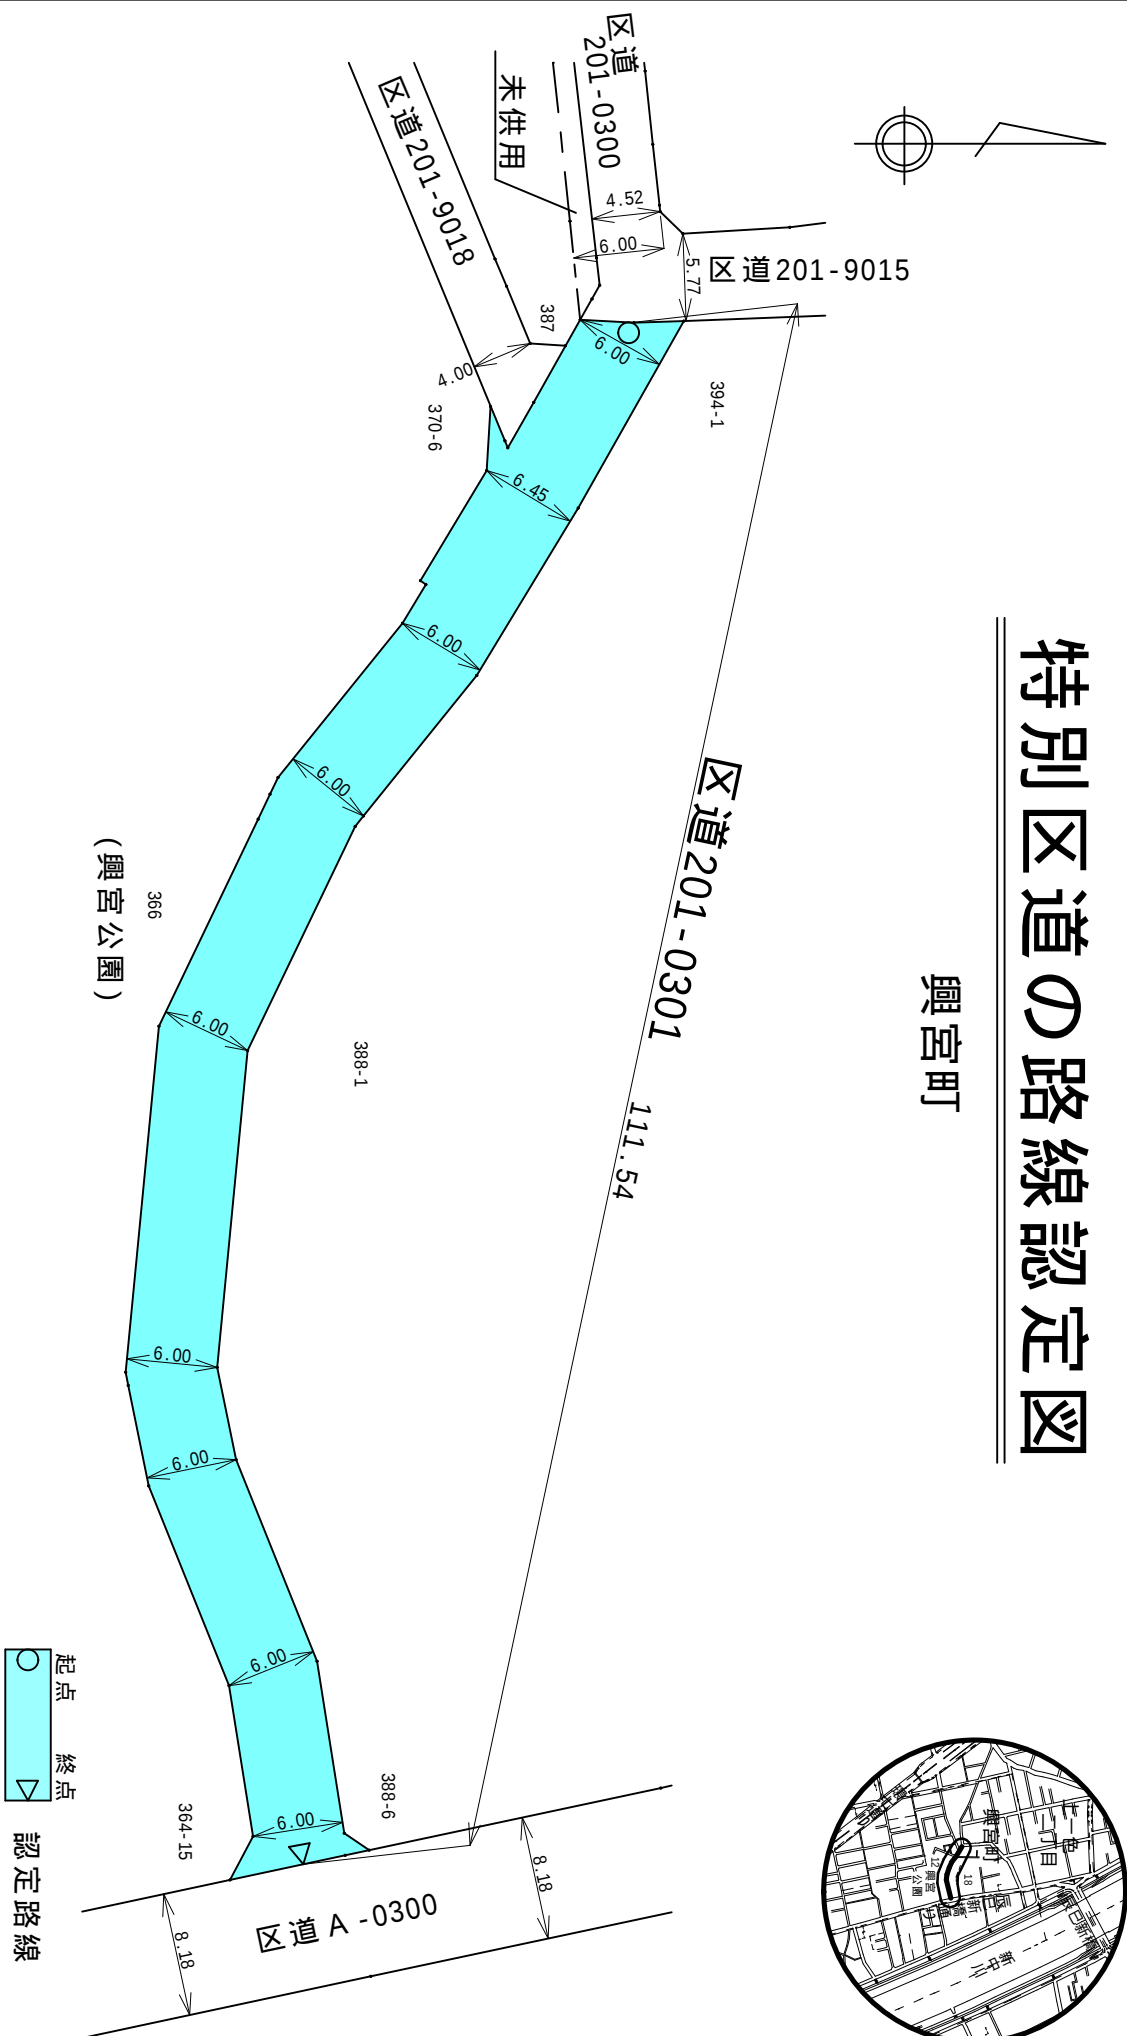

凡例	
整理番号	
路線	区道201-0301
縮尺	1/500



東小松川一丁目

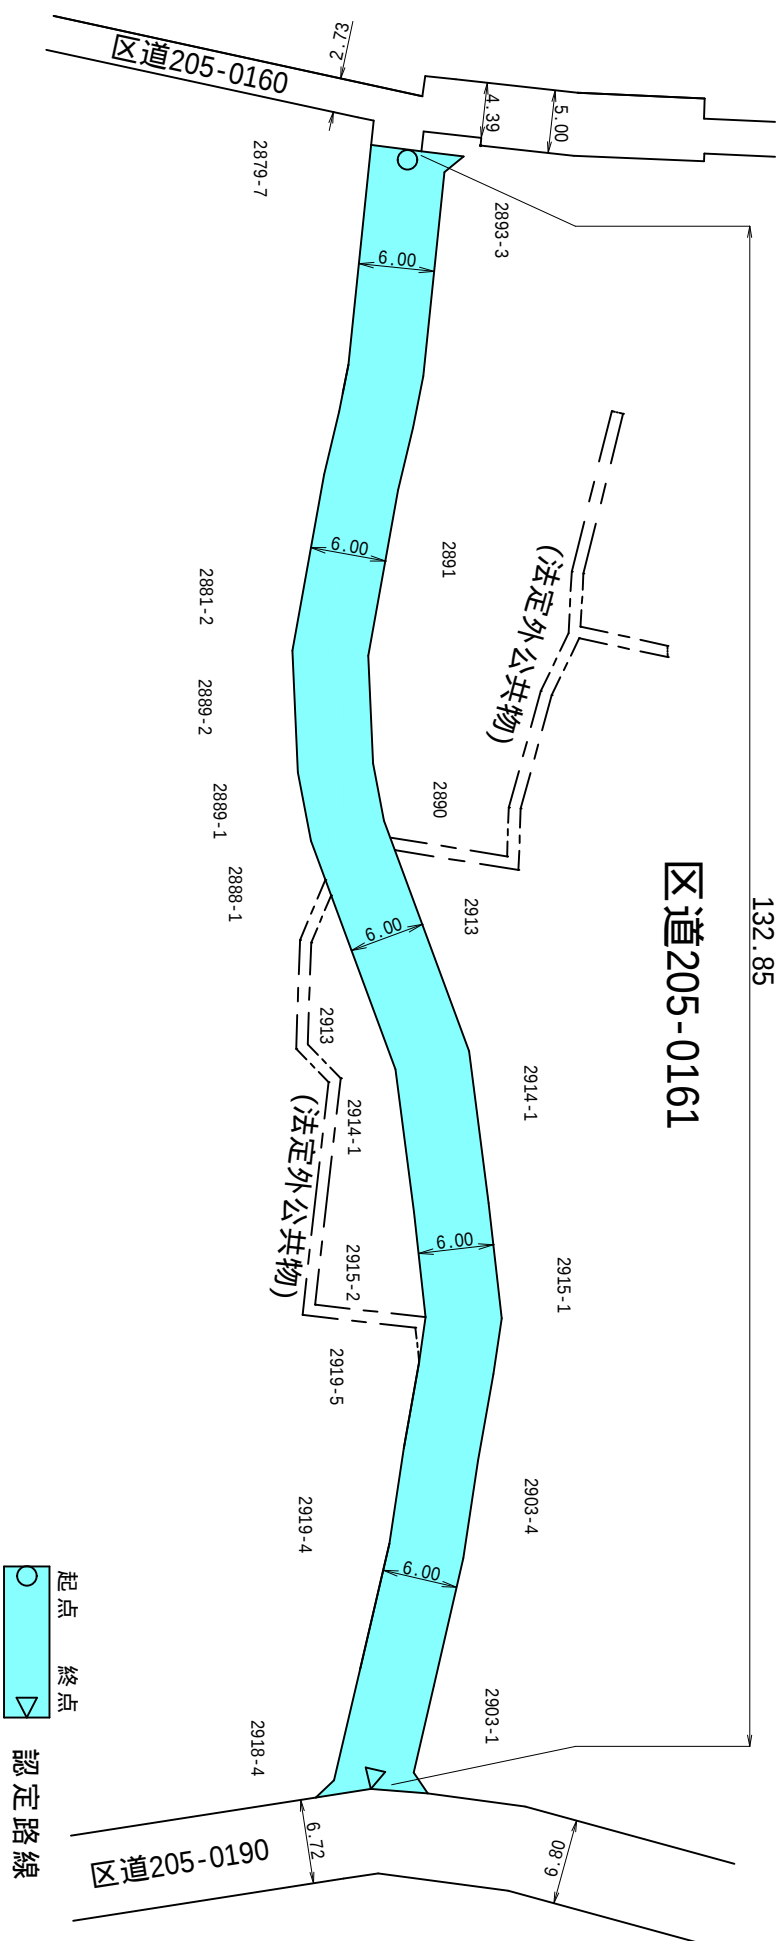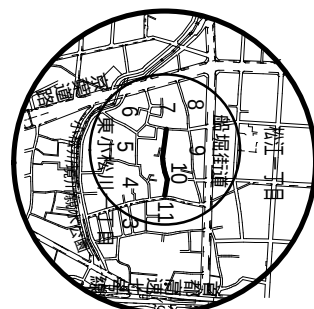

凡例	
整理番号	
路線	区道205-0161
縮尺	1/600

図定線路の道区特別




平井一丁目

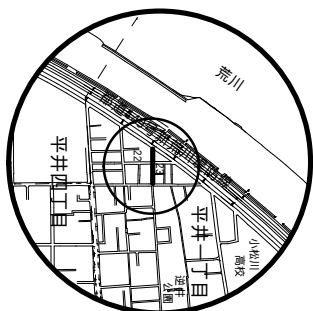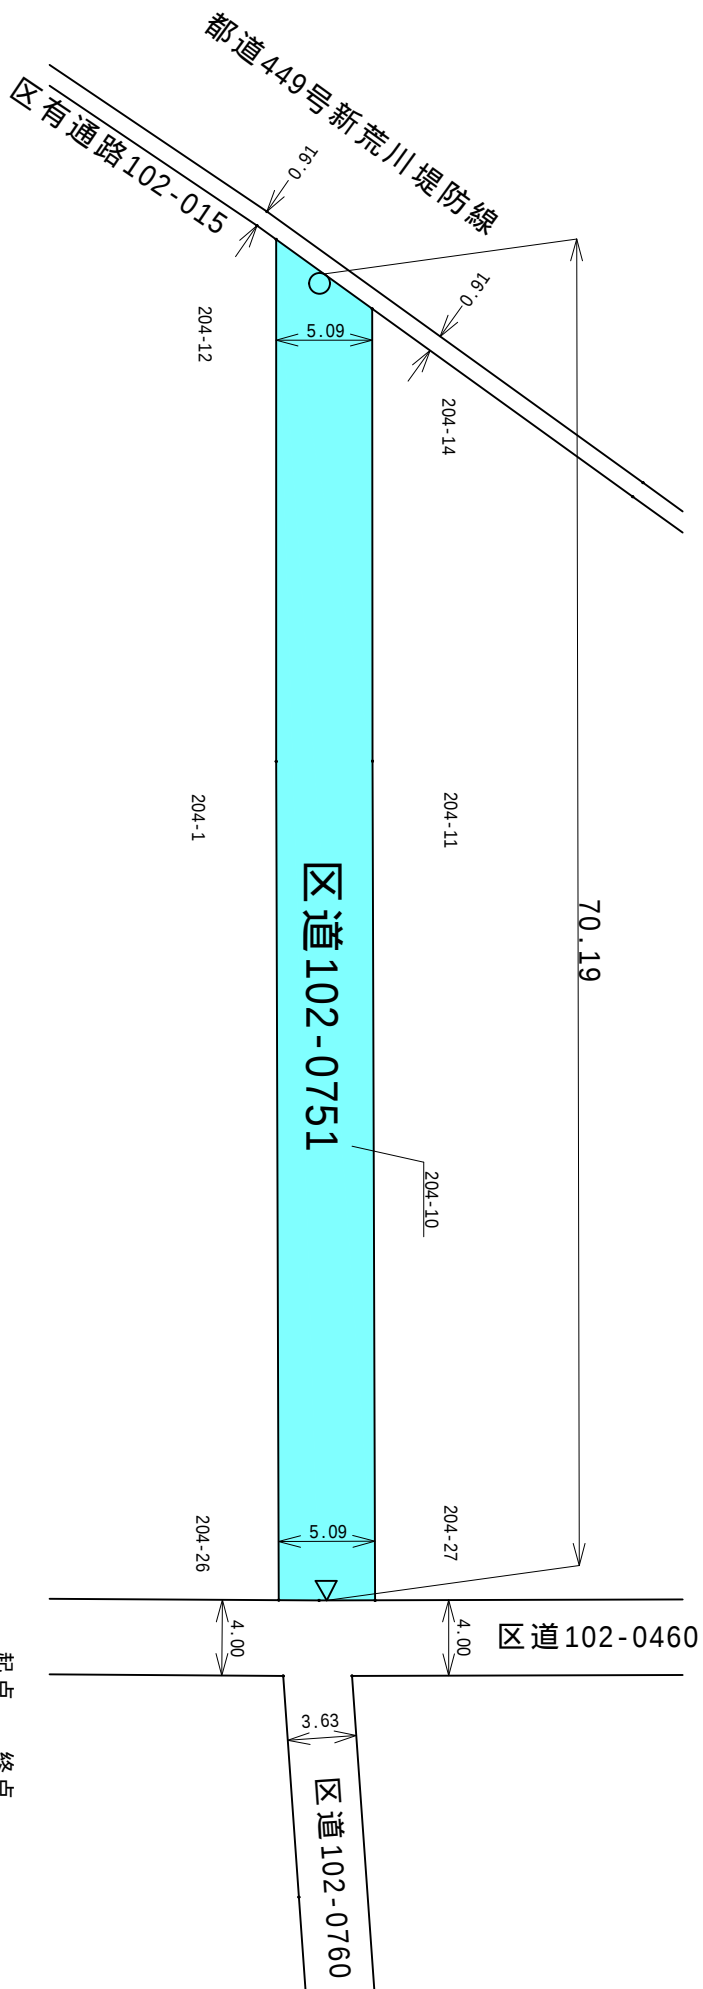

凡例	
整理番号	
路線	区道102-0751
縮尺	1/400

特別区道の路線認定図

東篠崎一丁目

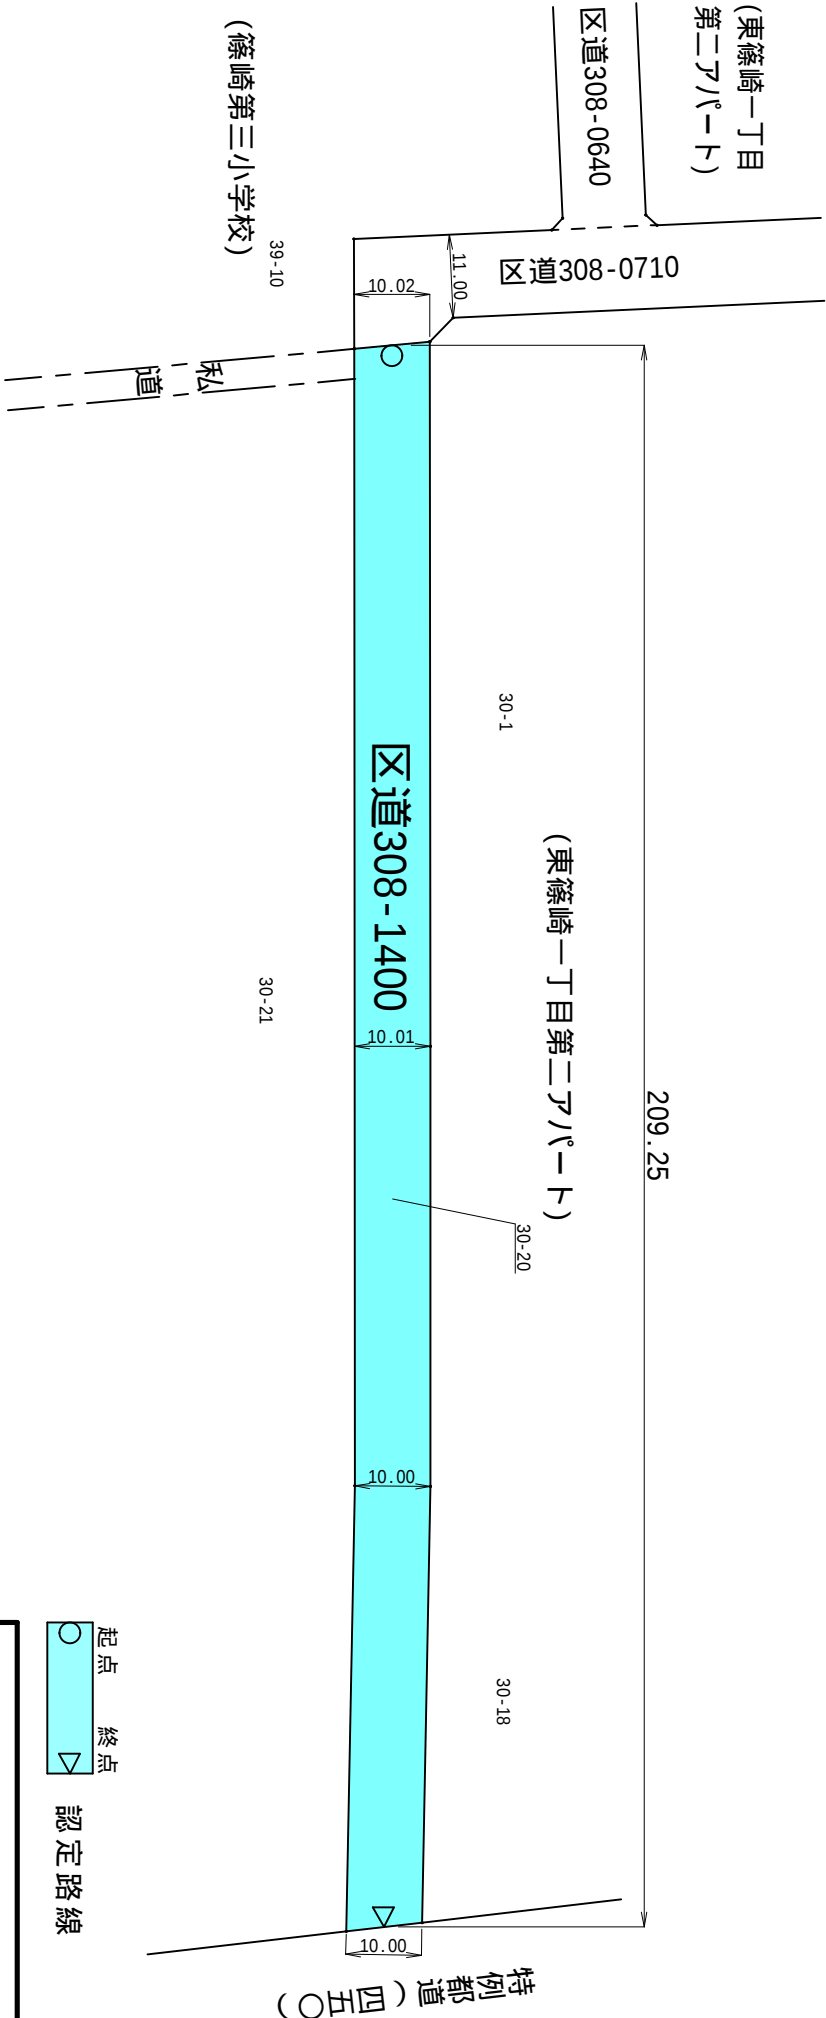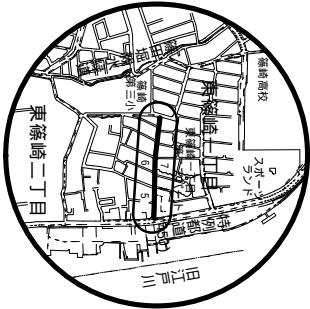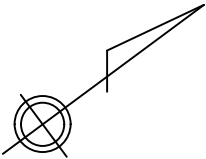

起点 終点
認定路線

凡 例	
整理番号	
路線	区道308-1400
縮尺	1/1000