

第三十三号議案

特別区道の路線認定について

右の議案を提出する。

令和八年二月十七日

提出者

江戸川区長

斉

藤

猛

特別区道の路線認定について

特別区道の路線を次のように認定する。

江戸川区南小岩七丁目一八九九番一二地先から江戸川区南小岩七丁目一八九九番二地先に至る路線ほか二路線（別紙調書及び図面のとおり）

（説明）



土地区画整理事業の施行に伴い、特別区道の路線を認定する必要があるので、道路法（昭和二十七年法律第百八十号）第八条第二項の規定により、本案を提出いたします。

特別区道の路線認定調書

整理番号	路線名	形状		寸法		面積 (m ²)	所在			摘要
		延長 (m)	幅員 (m)	最小	最大		起	経	終	
1	303-0747号線	24.59	4.00	4.00	4.00	98.32	江戸川区 南小岩七丁目1899番12地先	江戸川区 南小岩七丁目1899番12地先	江戸川区 南小岩七丁目1899番2地先	土地区画整理事業
2	303-0748号線	66.49	6.00	6.00	6.00	408.18	江戸川区 南小岩七丁目1895番3地先	江戸川区 南小岩七丁目1900番6地先	江戸川区 南小岩七丁目1902番3地先	土地区画整理事業
3	303-0749号線	43.57	6.00	6.00	6.00	270.55	江戸川区 南小岩七丁目1899番3地先	江戸川区 南小岩七丁目1902番15地先	江戸川区 南小岩七丁目1902番1地先	土地区画整理事業
	計	134.65				777.05				

特別区道の路線認定図

南小岩七丁目

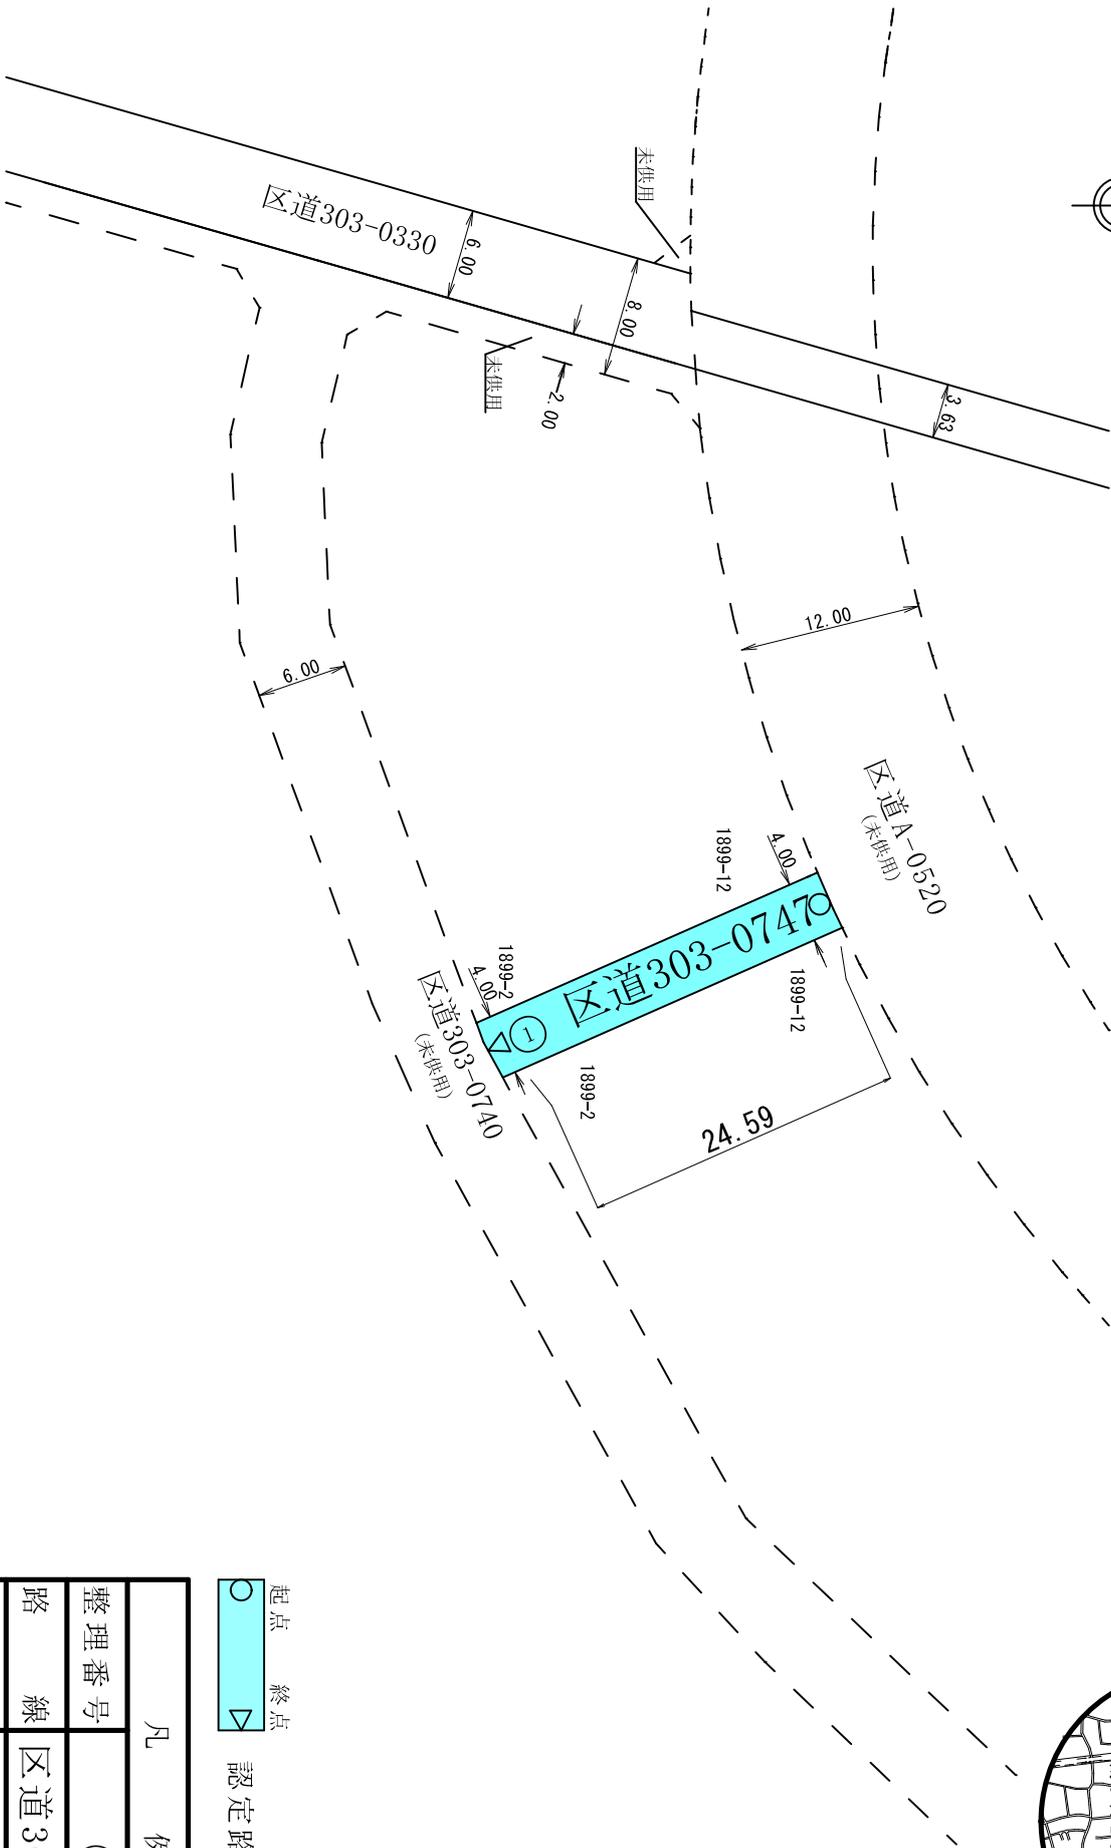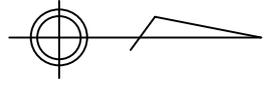


○ 起点
 ▼ 終点
 認定路線

凡 例	
整理番号	①
路線	区道 303-0747
縮尺	1/500

特別区道の路線認定図

南小岩七丁目


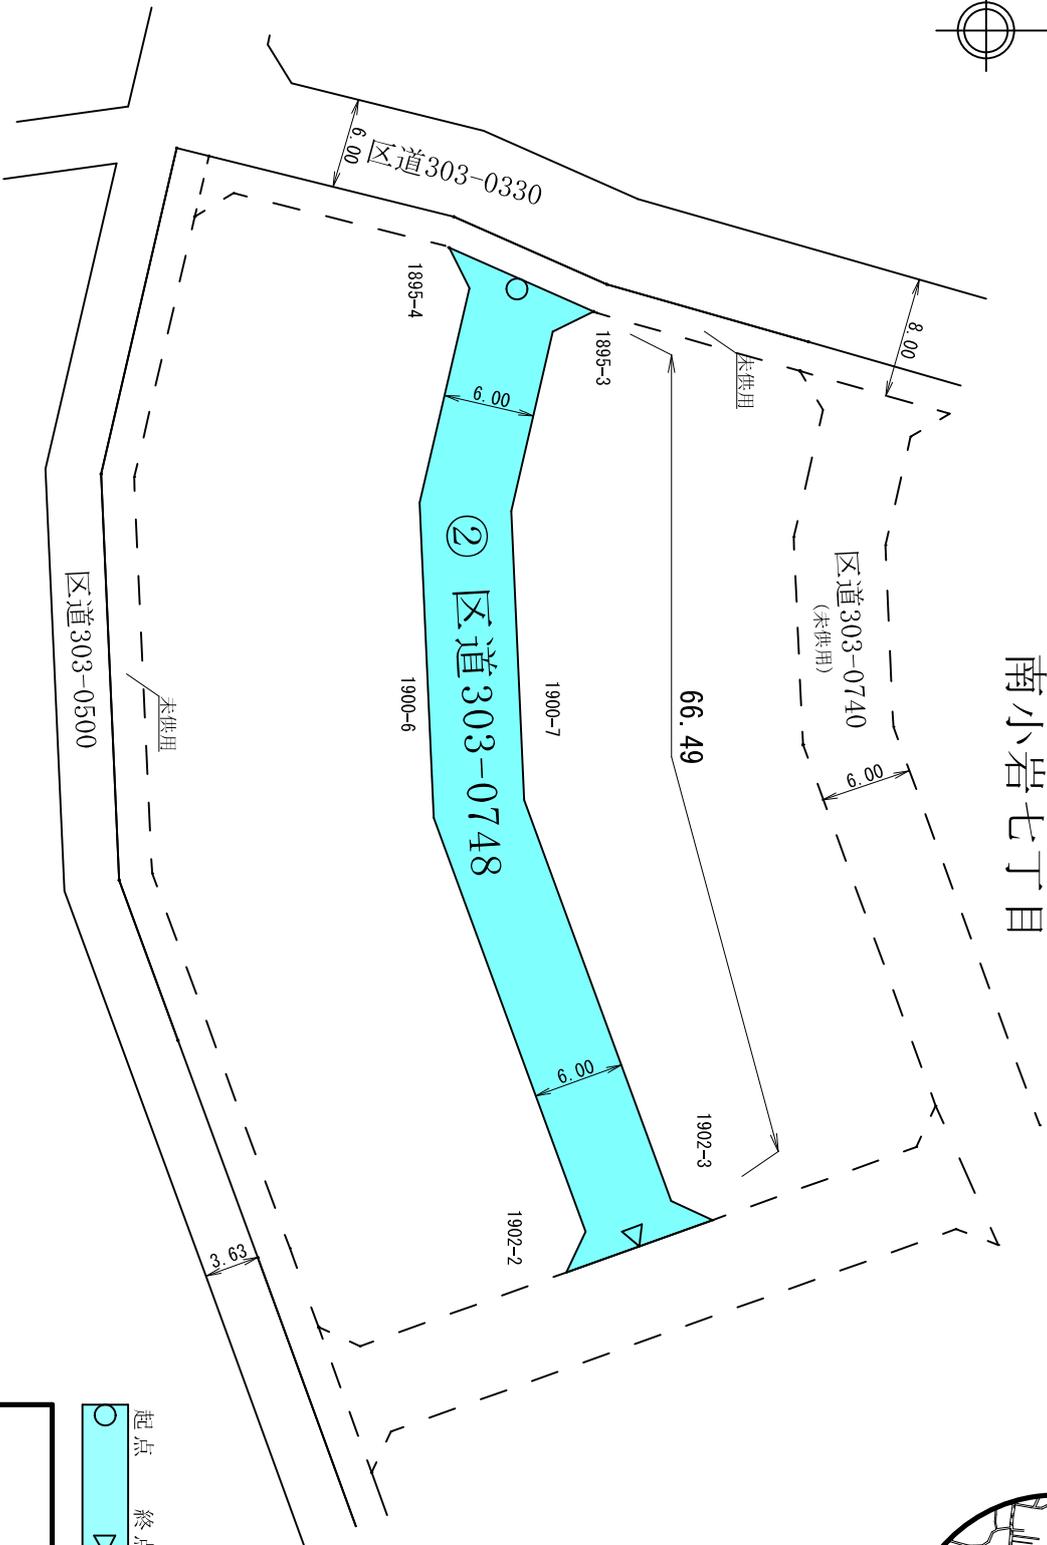


○ 起点
 ▼ 終点
 認定路線

凡 例	
整理番号	②
路線	区道303-0748
縮尺	1/500

特別区道の路線認定図

南小岩七丁目

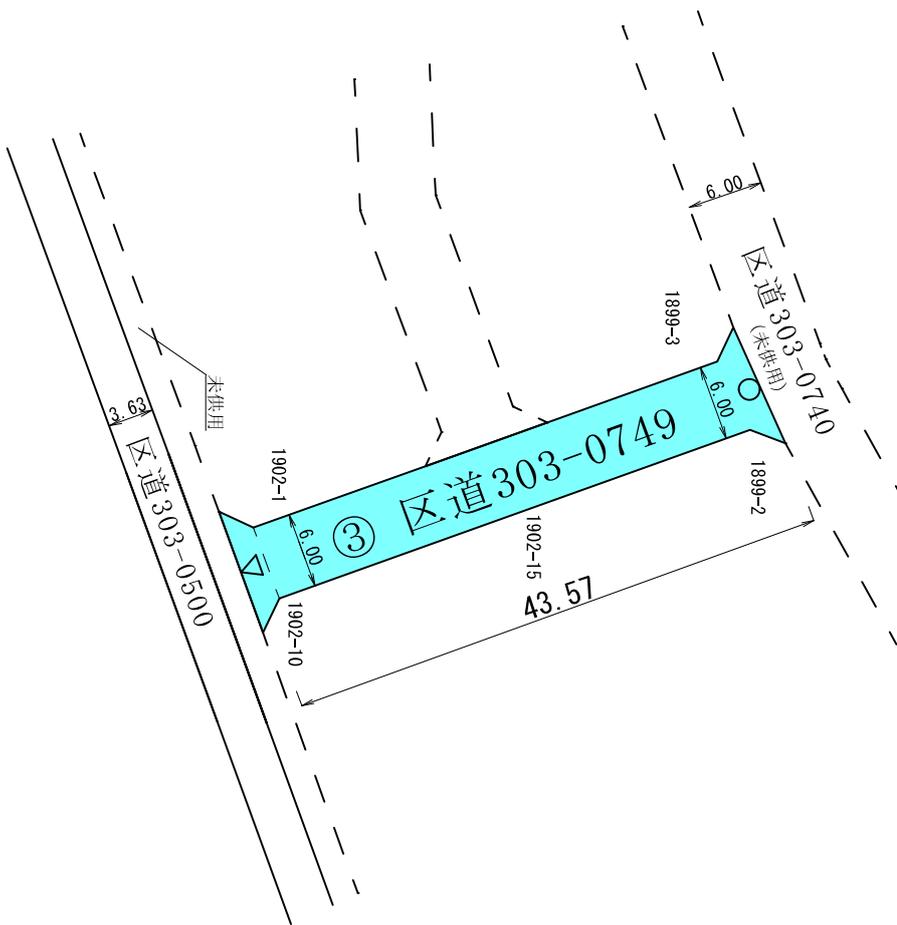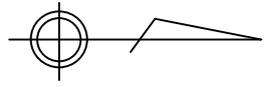

○ 起点
 ▼ 終点
 認定路線

凡	例
整理番号	③
路線	区道303-0749
縮尺	1/600