

第二十一号議案

特別区道の路線認定について

右の議案を提出する。

平成二十三年二月十五日

提出者

江戸川区長

多

田

正

見

特別区道の路線認定について

特別区道の路線を次のように認定する。

江戸川区中央二丁目一一〇四番三地从先から江戸川区中央二丁目一一〇四番四地先に至る路線ほか九路線（別紙調書及び図面のとおり）

（説明）

開発行為による寄付等に伴い、特別区道の路線を認定する必要があるので、道路法（昭和二十七年法律第百八十号）第八条第二項の規定により、本案を提出いたします。


特 別 区 道 の 路 線 認 定 調 書

整理 番号	路 線 名	形 状 寸 法				所 在			摘 要
		延 長 (m)	幅員 (m)	最小 最大	面 積 (㎡)	起 点	経 過 地	終 点	
1	203-0641号線	46.13	4.50 4.50		216.61	江戸川区 中央二丁目1104番3地先	江戸川区 中央二丁目1104番7地先	江戸川区 中央二丁目1104番4地先	開発行為 寄付
2	207-1150号線	201.33	6.36 6.36		1,281.06	江戸川区 船堀二丁目510番地先	江戸川区 船堀二丁目454番3地先	江戸川区 船堀二丁目440番地先	学校建替え
3	307-0750号線	159.83	4.00 5.44		647.24	江戸川区 西篠崎一丁目2378番地先	江戸川区 西篠崎一丁目2383番11地先	江戸川区 西篠崎一丁目2402番1地先	西篠崎土地区画 整理
4	307-0751号線	34.11	4.00 4.00		140.61	江戸川区 西篠崎一丁目2383番15地先	江戸川区 西篠崎一丁目2383番11地先	江戸川区 西篠崎一丁目2383番17地先	西篠崎土地区画 整理
5	307-0752号線	102.36	4.00 4.00		411.39	江戸川区 西篠崎二丁目2406番10地先	江戸川区 西篠崎二丁目2405番1地先	江戸川区 西篠崎二丁目2414番地先	西篠崎土地区画 整理
6	307-0753号線	22.61	4.00 4.00		90.75	江戸川区 西篠崎二丁目2420番5地先	江戸川区 西篠崎二丁目2421番4地先	江戸川区 西篠崎二丁目2756番地先	西篠崎土地区画 整理
7	310-5200号線	324.23	7.07 7.63		2,418.44	江戸川区 江戸川二丁目46番7地先	江戸川区 江戸川二丁目42番86地先	江戸川区 江戸川二丁目34番1地先	都営住宅建替え
8	310-5210号線	145.28	9.00 9.00		1,307.52	江戸川区 江戸川二丁目36番1地先	江戸川区 江戸川二丁目35番3地先	江戸川区 江戸川二丁目34番1地先	都営住宅建替え
9	310-9250号線	84.79	5.00 5.00		438.09	江戸川区 江戸川二丁目13番1地先	江戸川区 江戸川二丁目13番67地先	江戸川区 江戸川二丁目13番76地先	開発行為 寄付
10	401-0051号線	106.02	5.00 5.00		540.18	江戸川区 北葛西二丁目541番1地先	江戸川区 北葛西二丁目541番6地先	江戸川区 北葛西二丁目541番12地先	開発行為 寄付
計		1,226.69			7,491.89				


特別区道の路線認定図

中央二丁目


46.13

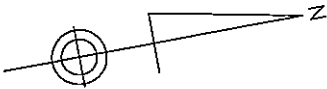

区道203-0640

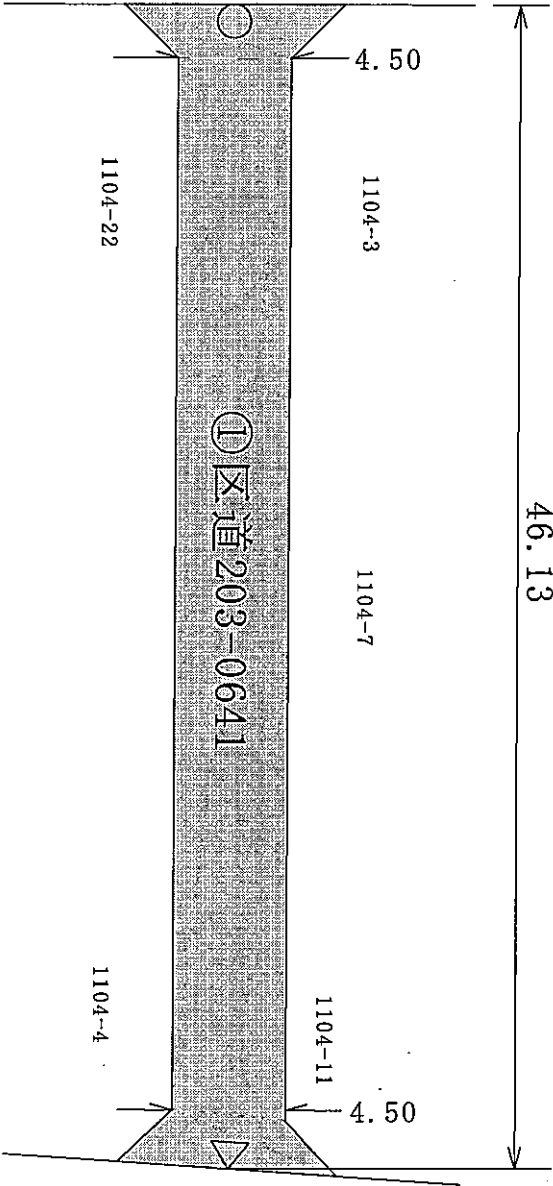

区道203-0780



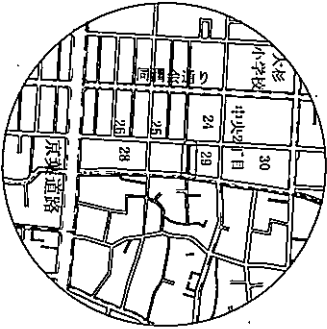


○ 起点
▽ 終点
認定路線

凡 例	
整理番号	①
路 線	区道203-0641
縮 尺	1/300

特別区道の路線認定図

船堀二丁目

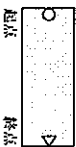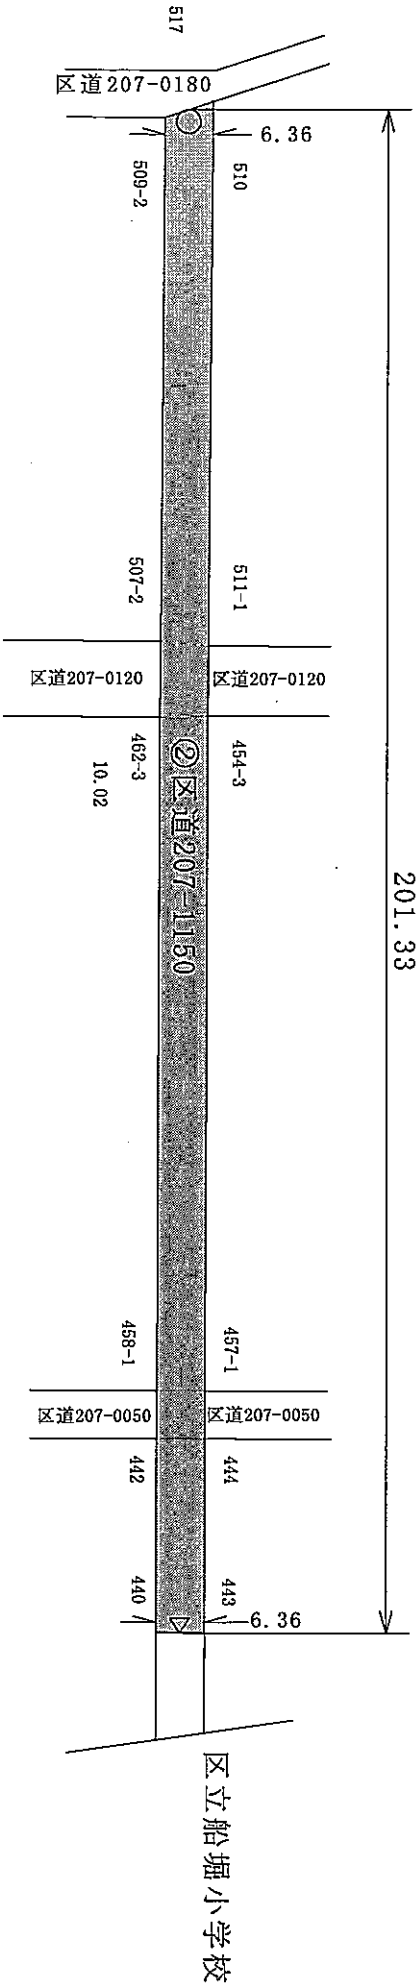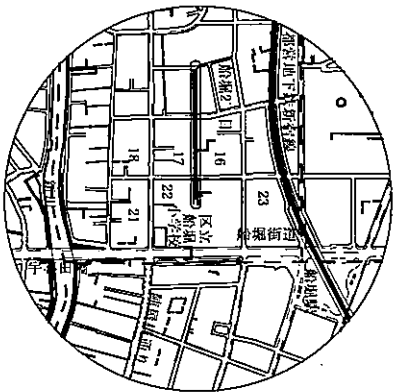


認定路線

凡	例
整理番号	②
路線	区道207-1150
縮尺	1/1000

特別区道の路線認定図

西篠崎一丁目



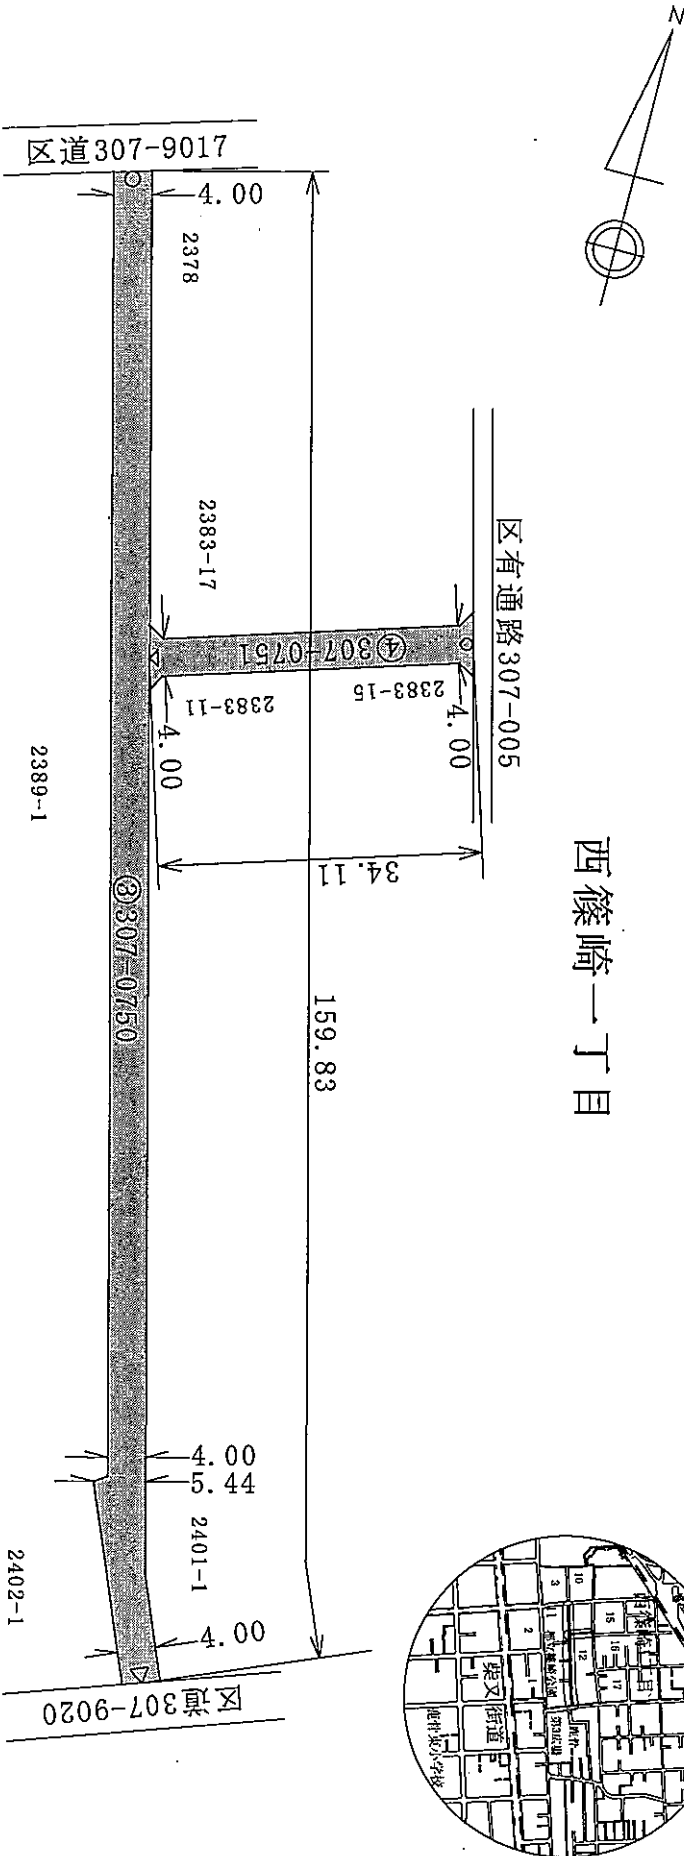


○ 起点
△ 終点
認定路線

凡 例	
整理番号	③ ④
路線	③ 区道307-0750 ④ 区道307-0751
縮 尺	1/800

特別区道の路線認定図

西篠崎二丁目

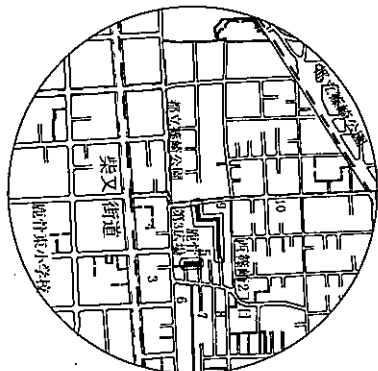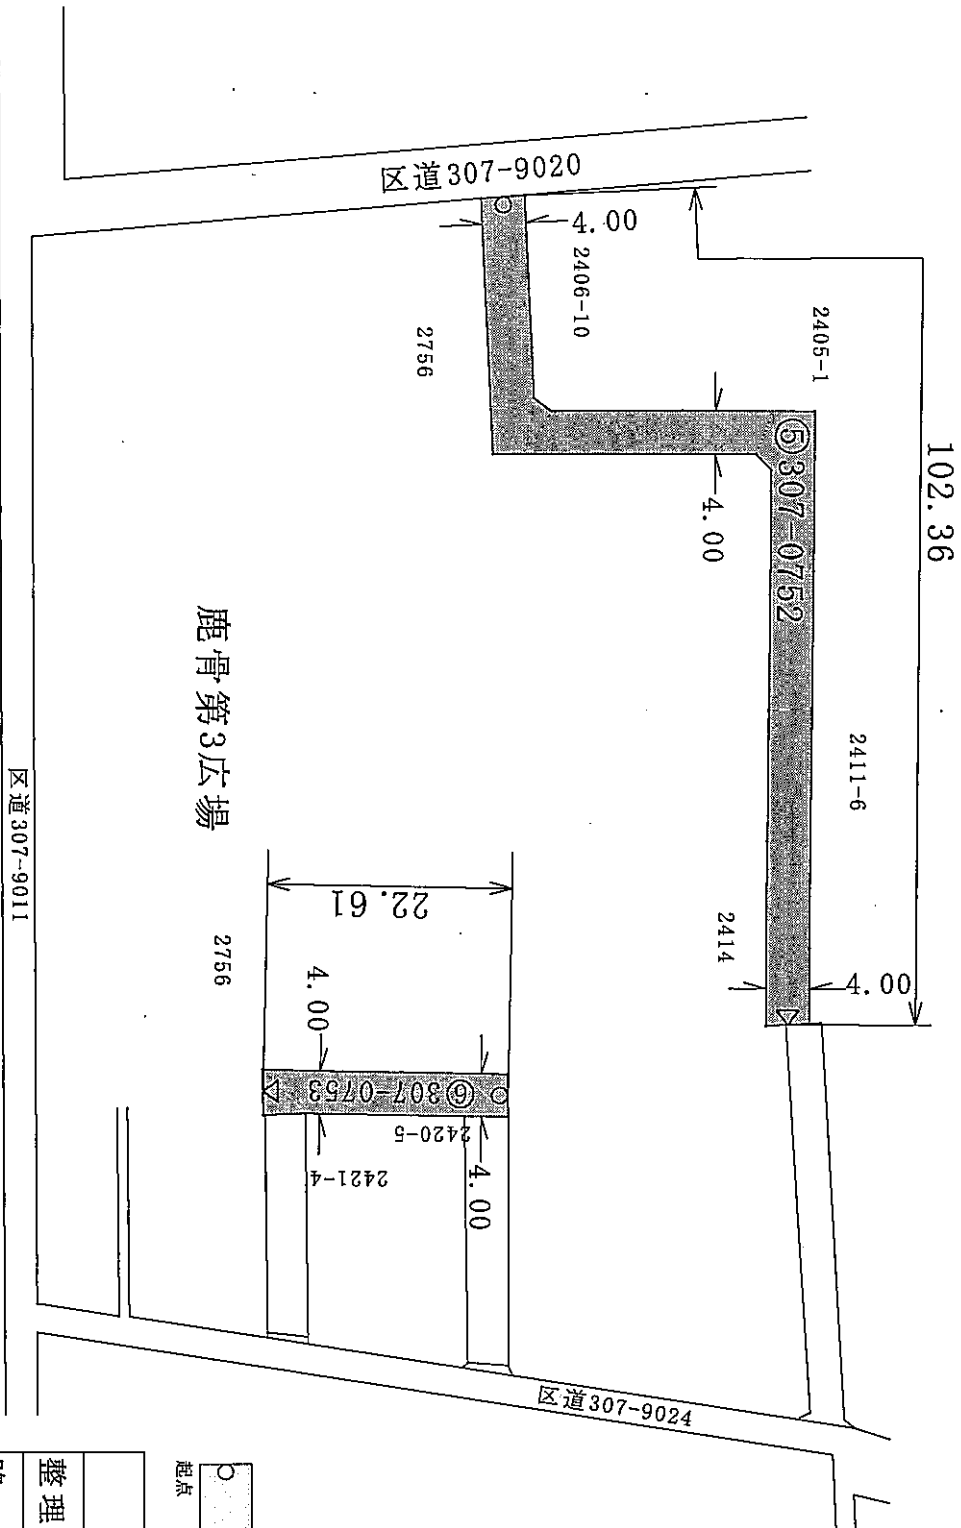
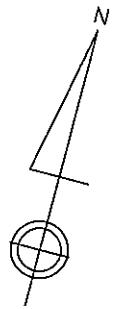


○ 起点
▽ 終点
認定路線

凡 例	
整理番号	⑤ ⑥
路線	⑤ 区道307-0752 ⑥ 区道307-0753
縮 尺	1/700

特別区道の路線認定図

江戸川二丁目

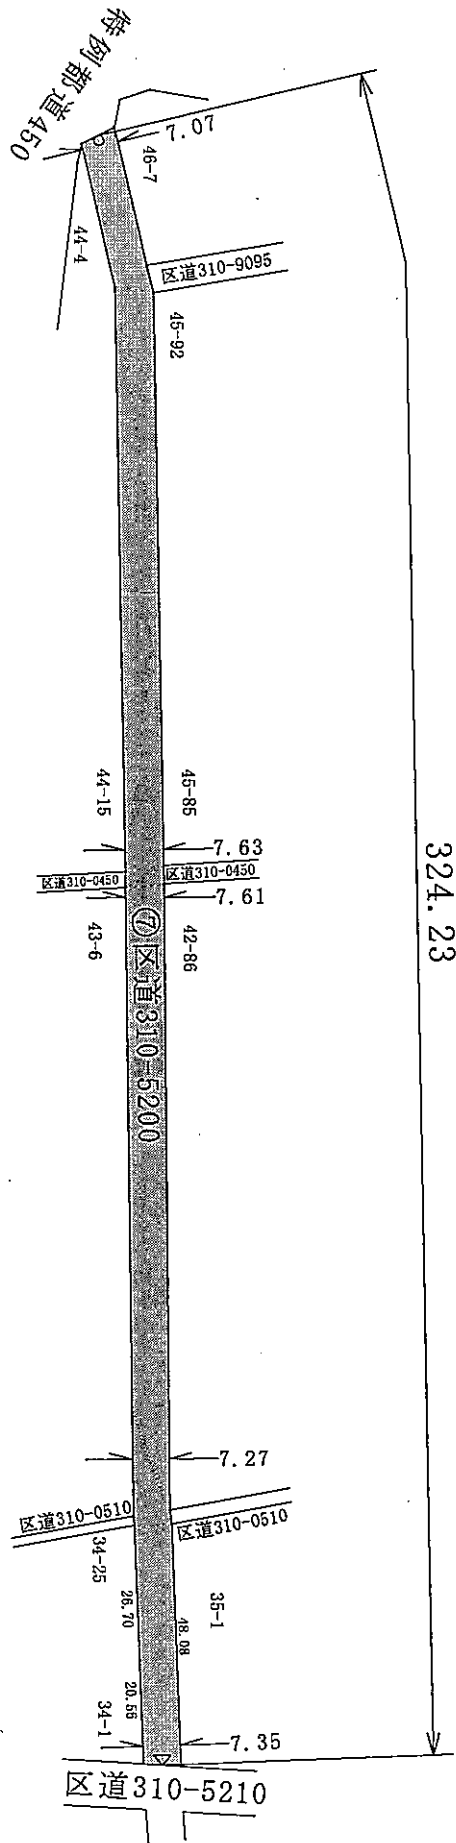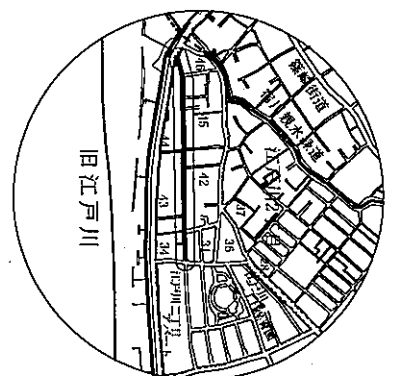


○ 起点
△ 終点
認定路線

凡 例	
整理番号	⑦
路線	区道310-5200
縮 尺	1/1500

特別区道の路線認定図

江戸川二丁目

145.28

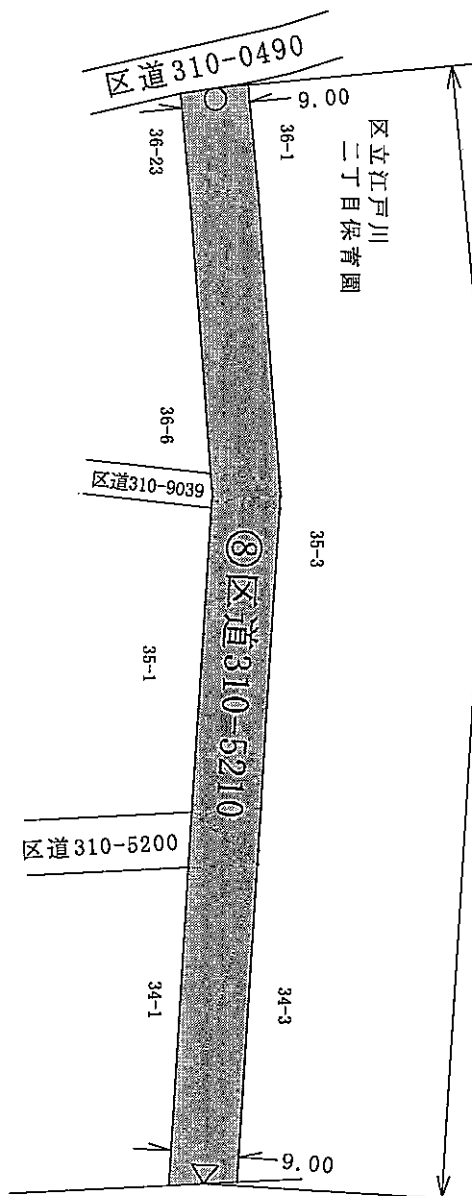


特例都道450



○ 起点
△ 終点
認定路線

凡 例	
整理番号	⑧
路線	区道310-5210
縮尺	1/1000

特別区道の路線認定図

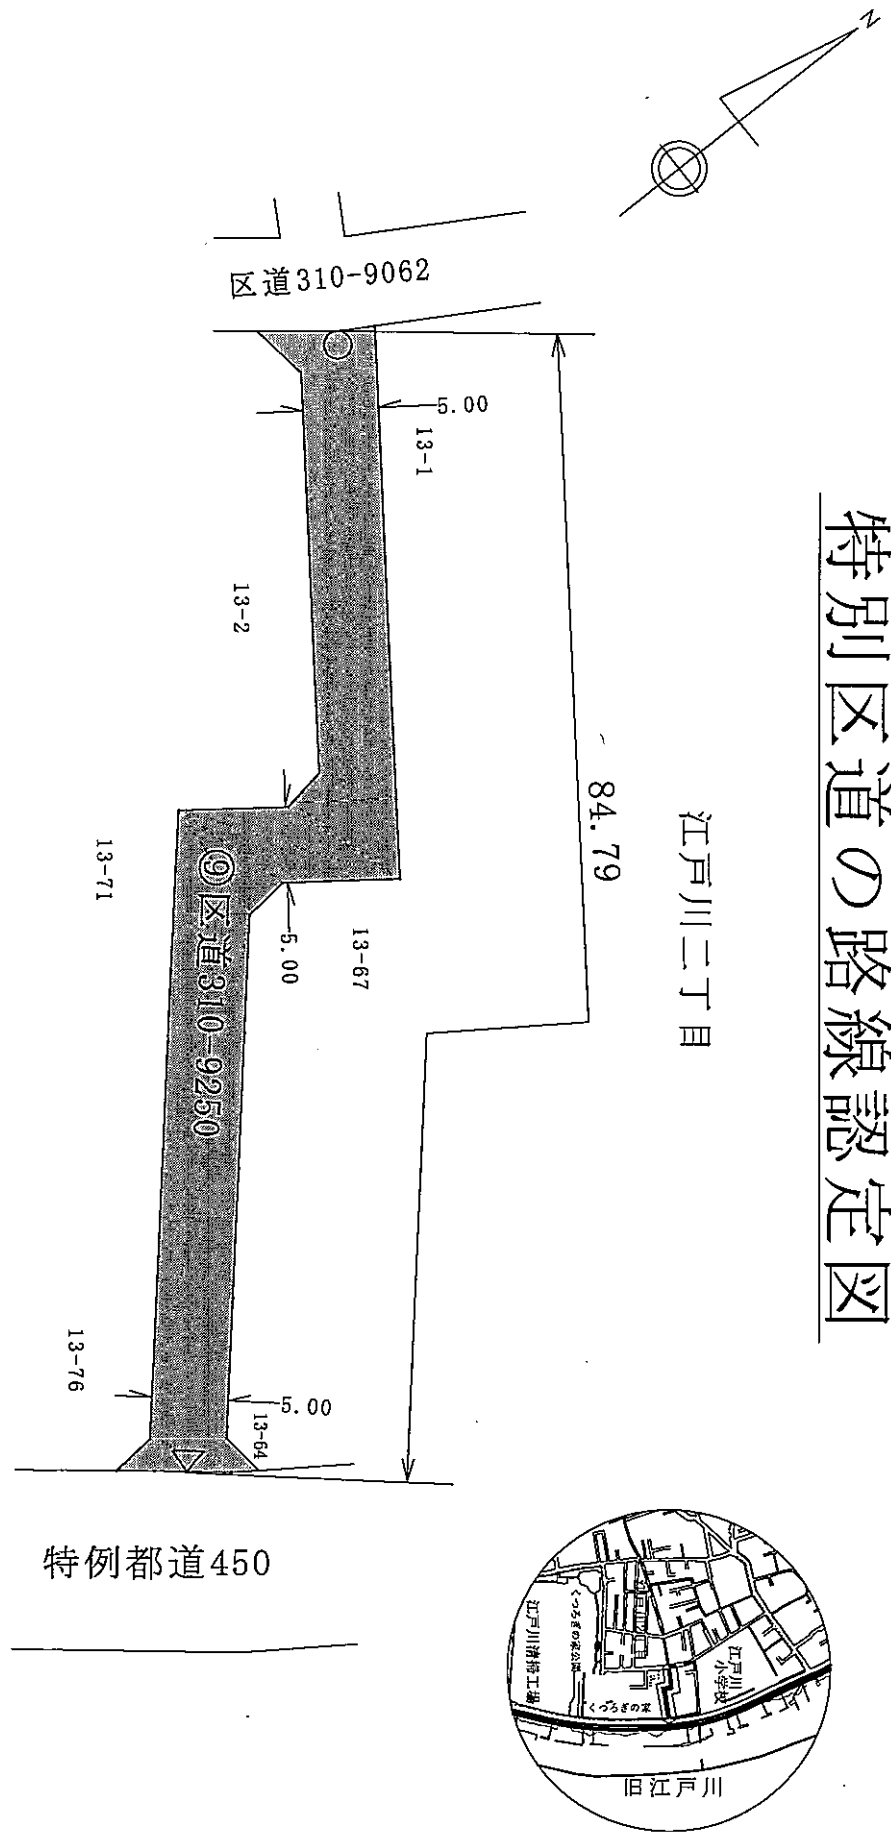



○ 起点
△ 終点
認定路線

凡 例	
整理番号	⑨
路線	区道310-9250
縮尺	1/700

特別区道の路線認定図

北葛西二丁目

106.02

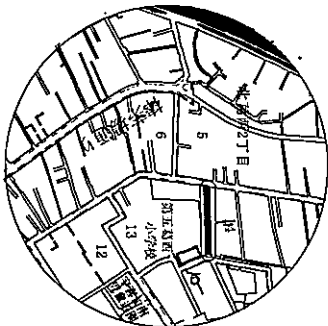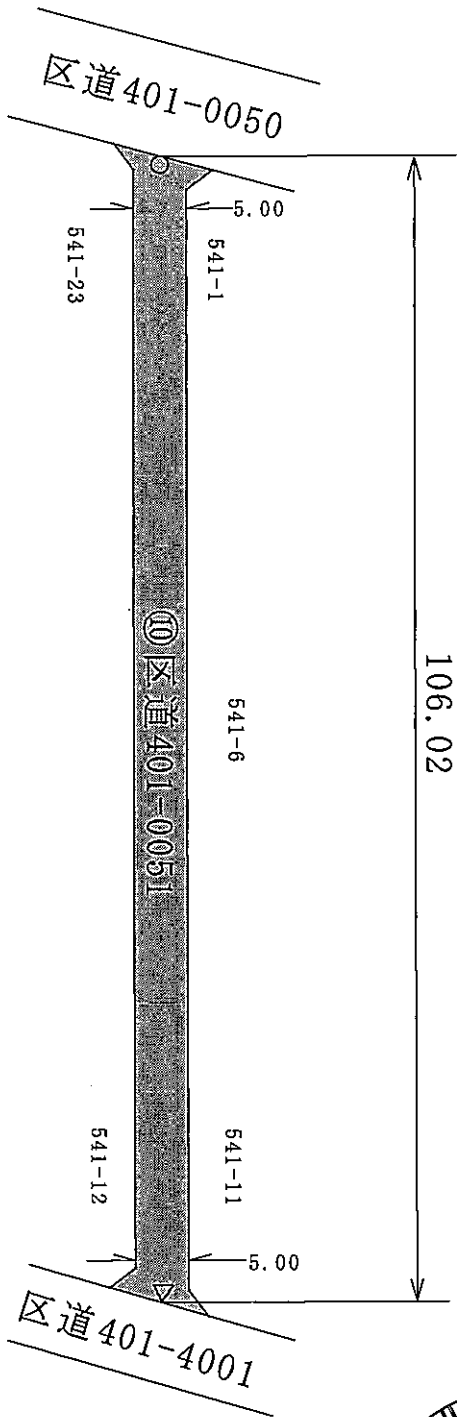

○ 起点
▽ 終点
認定路線

凡 例	
整理番号	⑩
路線	区道401-0051
縮尺	1/700