

第二十二号議案

特別区道の路線廃止について

右の議案を提出する。

平成二十三年二月十五日

提出者

江戸川区長

多

田

正

見

特別区道の路線廃止について

特別区道の路線を次のように廃止する。

江戸川区船堀二丁目五一〇番地先から江戸川区船堀二丁目四四〇番地先に至る路線ほか一路線（別紙調書及び図面のとおり）

（説明）




学校の建替え等に伴い、特別区道の路線を廃止する必要があるので、道路法（昭和二十七年法律第百八十号）第十条第三項の規定により、本案を提出いたします。

特 別 区 道 の 路 線 廃 止 調 書

整理 番号	路 線 名	形 状 寸 法				所 在			摘 要
		延 長 (m)	幅員 (m)	最小 最大	面 積 (㎡)	起 点	経 過 地	終 点	
1	207-0190号線	215.00	6.36 6.36		1,368.06	江戸川区 船堀二丁目510番地先	江戸川区 船堀二丁目454番3地先	江戸川区 船堀二丁目440番地先	学校建替え
2	310-9037号線	492.73	7.07 7.63		3,657.34	江戸川区 江戸川二丁目46番7地先	江戸川区 江戸川二丁目35番1地先	江戸川区 江戸川二丁目34番3地先	都営住宅建替え
計		707.73			5,025.40				

特別区道の路線廃止図

船堀二丁目

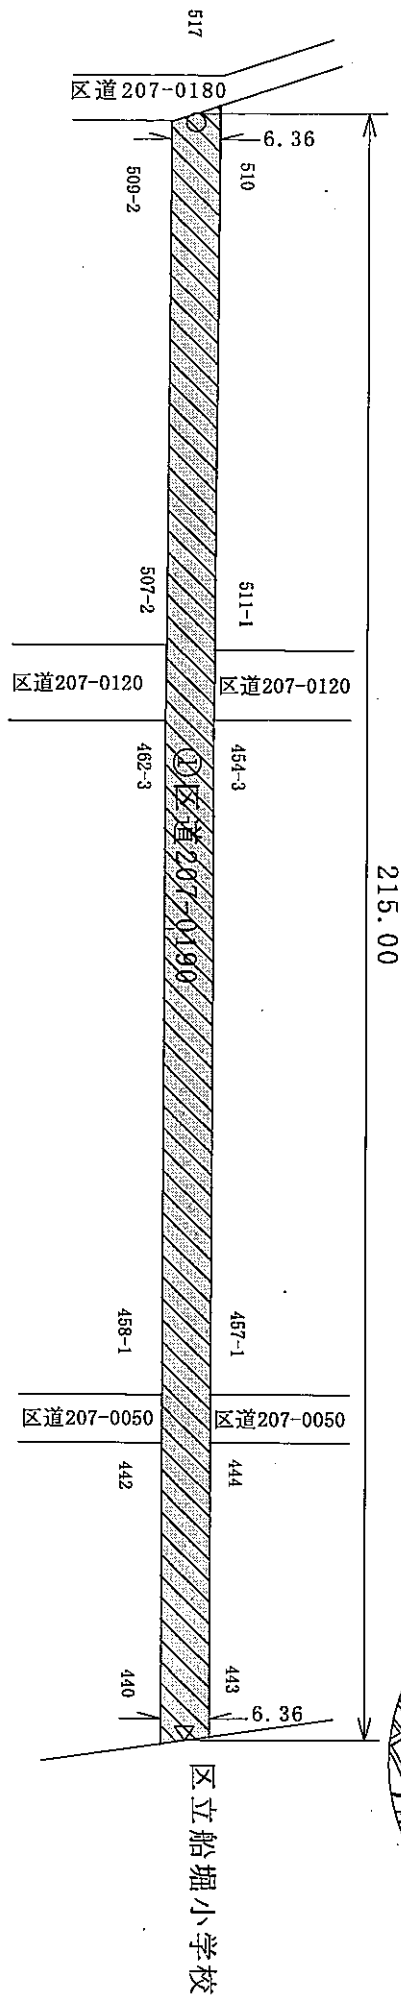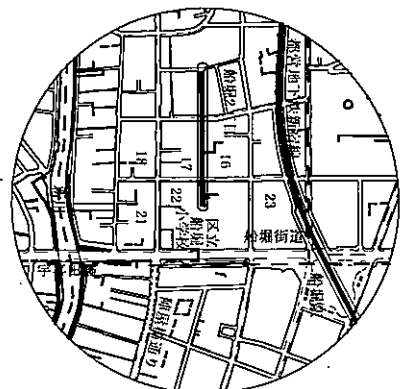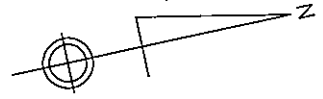

起點	終點
	




廢止路線

凡 例	
整理番号	①
路線	区道207-0190
縮尺	1/1000



特別区道の路線廃止図

江戸川二丁目

492.73

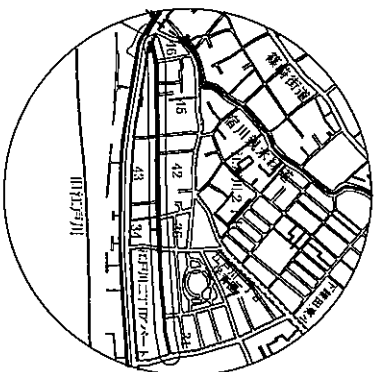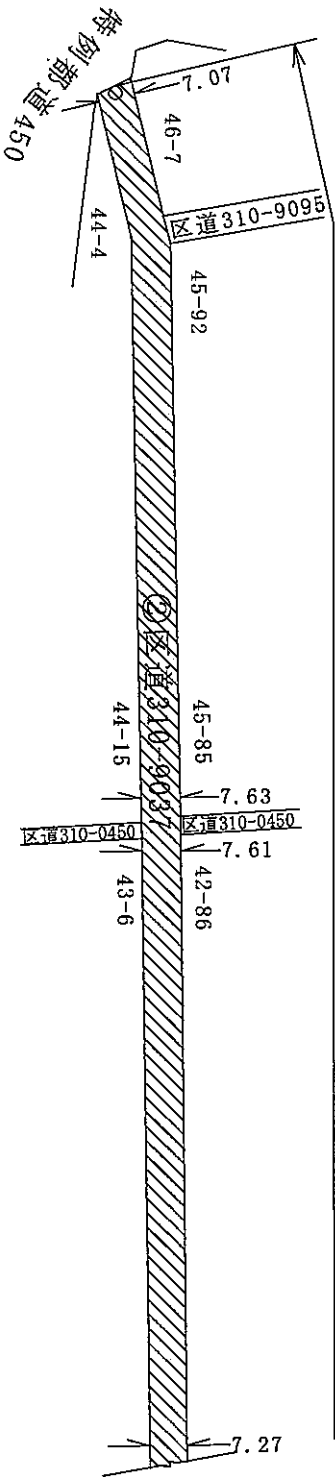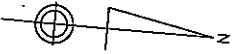

江戸川二丁目

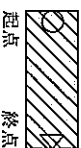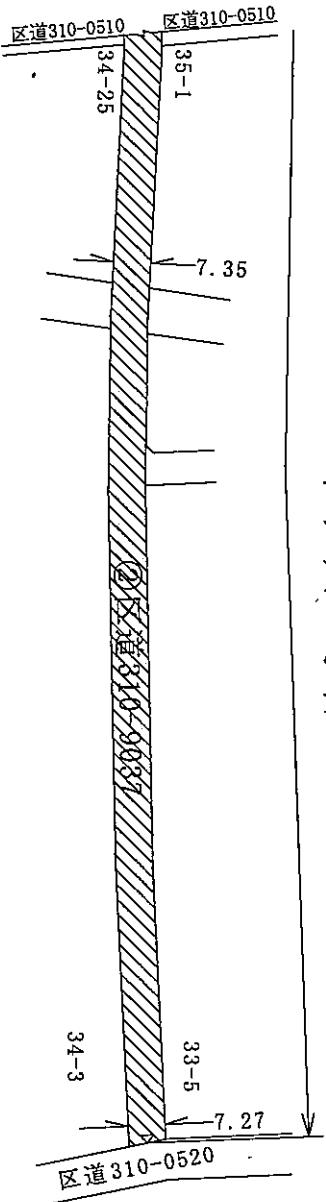

廃止路線

起点

終点

凡 例	
整理番号	②
路線	区道310-9037
縮 尺	1/1500